


SZCZEGÓŁ ZJAZDU ZWYKŁEGO TYPU "C1"


PRZEKRÓJ 1-1

SKALA 1:50

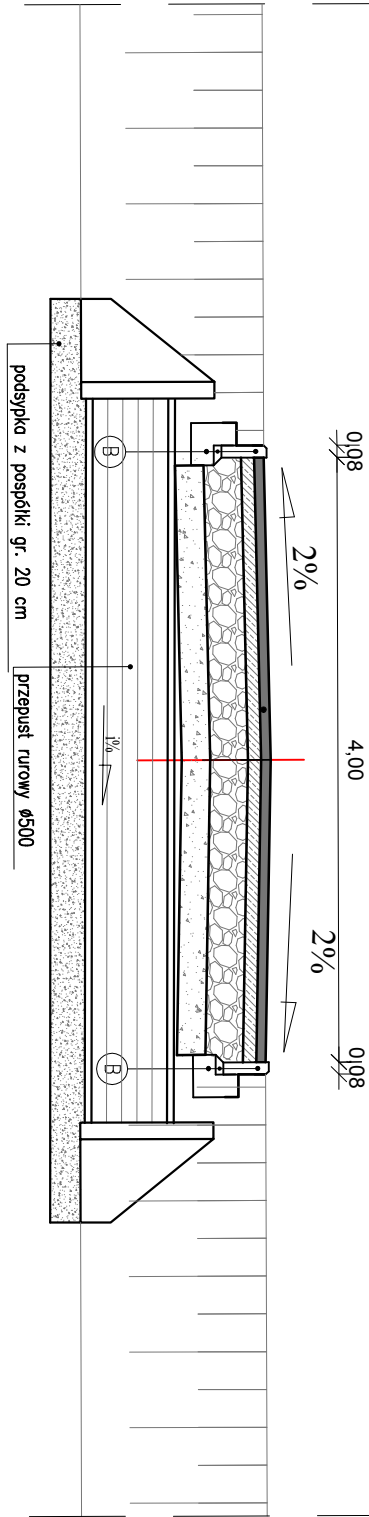

PRZEKRÓJ 2-2

SKALA 1:50

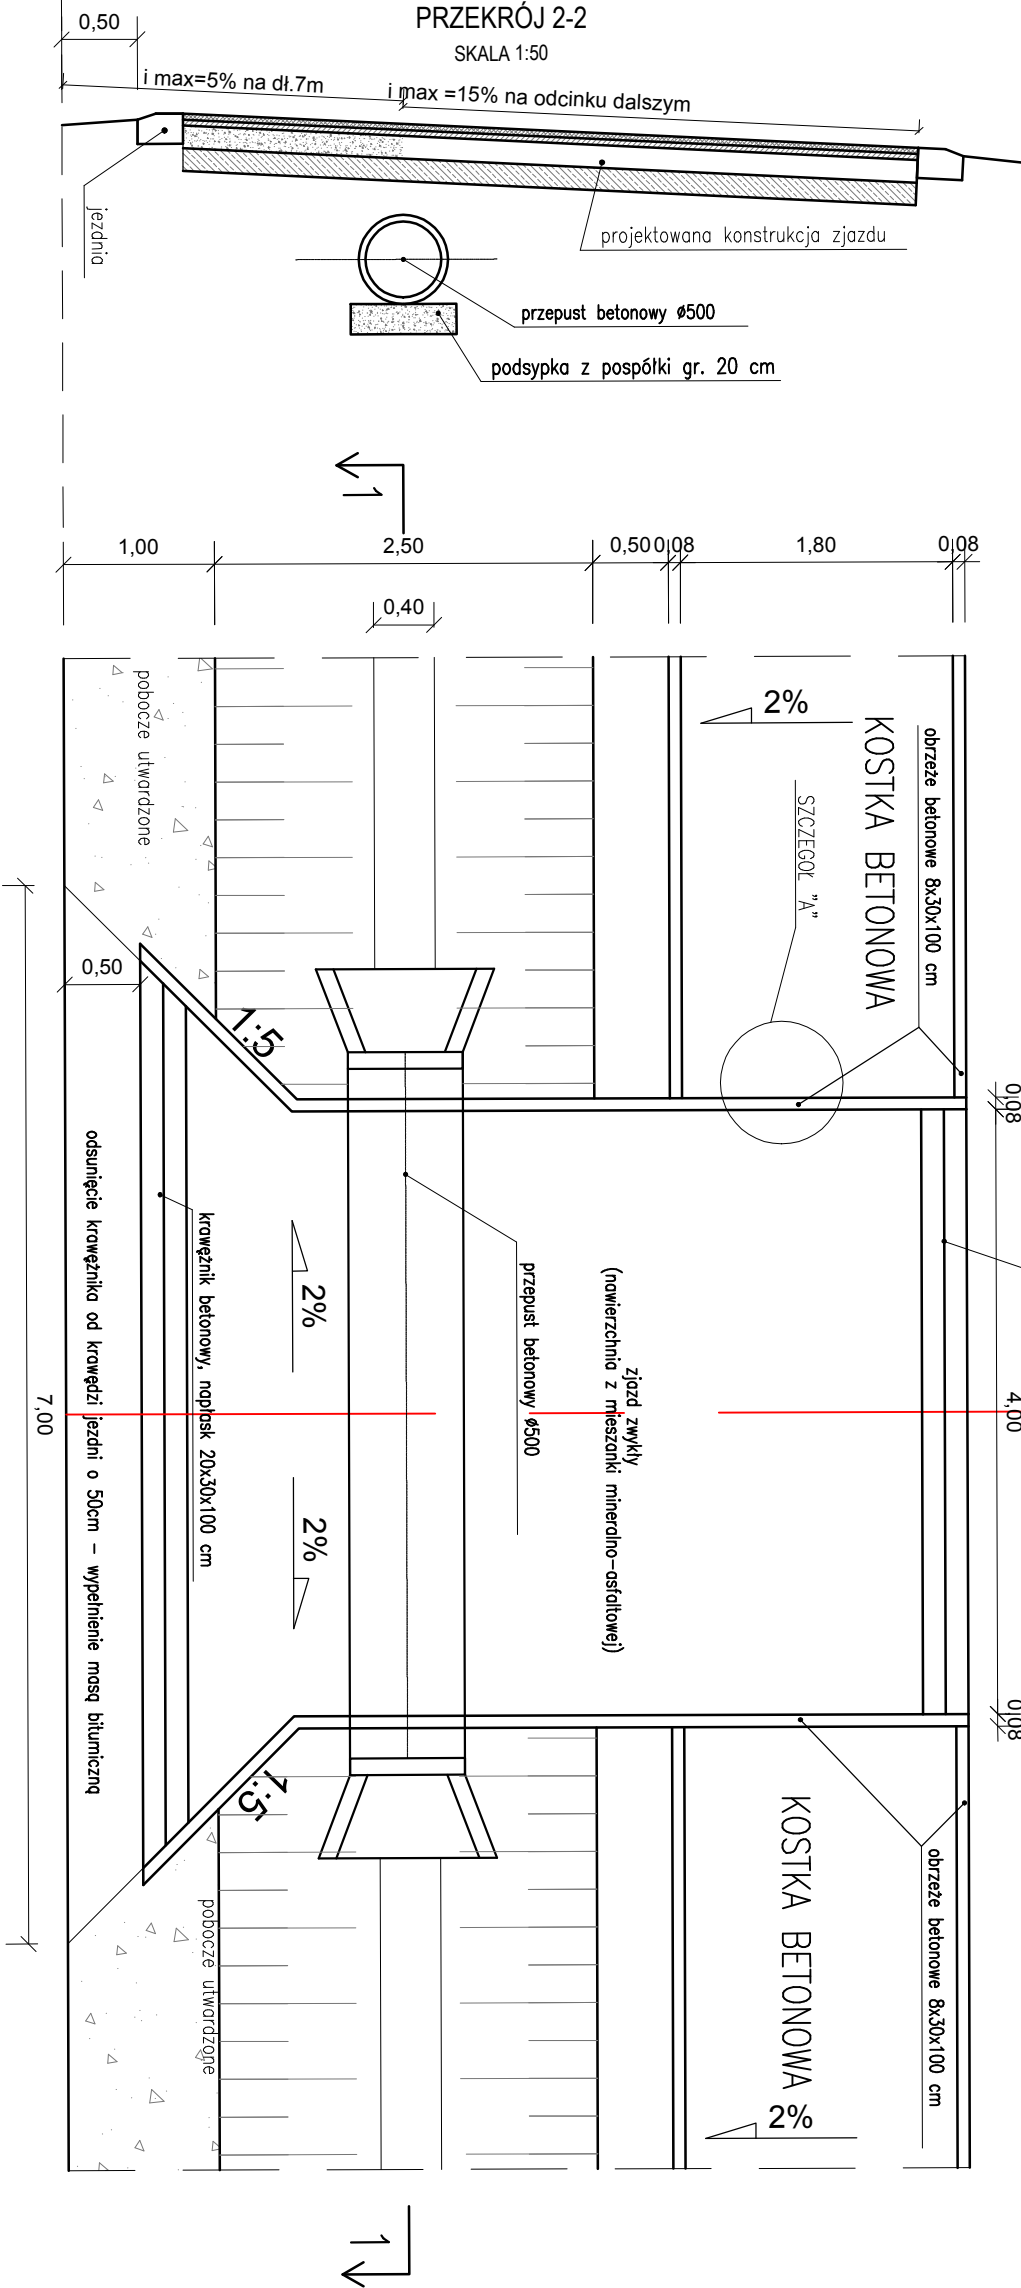

INWESTOR:	Gmina Wołoszówka ul. 115 38-471 Wołoszówka	Biuro projektowe:	DK – PROJEKT DANIEL KĄDZIEŃSKI UL. K. BIELSKIEGO 1/19 20-153 LUBLIN
-----------	--	-------------------	--

Przebudowa drogi wojewódzkiej nr 900, Tulec – Krasna polegająca na budowie drogi dla pieszych wraz z przejazdem dla pieszych w miejscowości Bałdy od km 7+024 do km 7+948 ww. drogi

Adres obiektu budowlanego:	obr. ewid. 180/709, 2 Wołoszówka	Powiat:	Krosieński	obr. 0001 Bałdy, dz. nr ewid. 503
Część:	PROJEKT WYKONAWCZY	Skala:	1:1000	Województwo: Podkarpackie
Brutto:	Imię, Nazwisko:	Uprawnienie/specjalność:	Podpis:	
Funkcja:	mgr inż. Daniel Kądzierski	LUB/0204/PWBD/16		
Projektował:	mgr inż. Daniel Kądzierski	LUB/0204/PWBD/16		
Sprawdził:				
Nazwa rysunku:	SZCZEGÓŁ ZJAZDU	dat.	01.2023	Nr rys. 5.2 Wersja: 01