


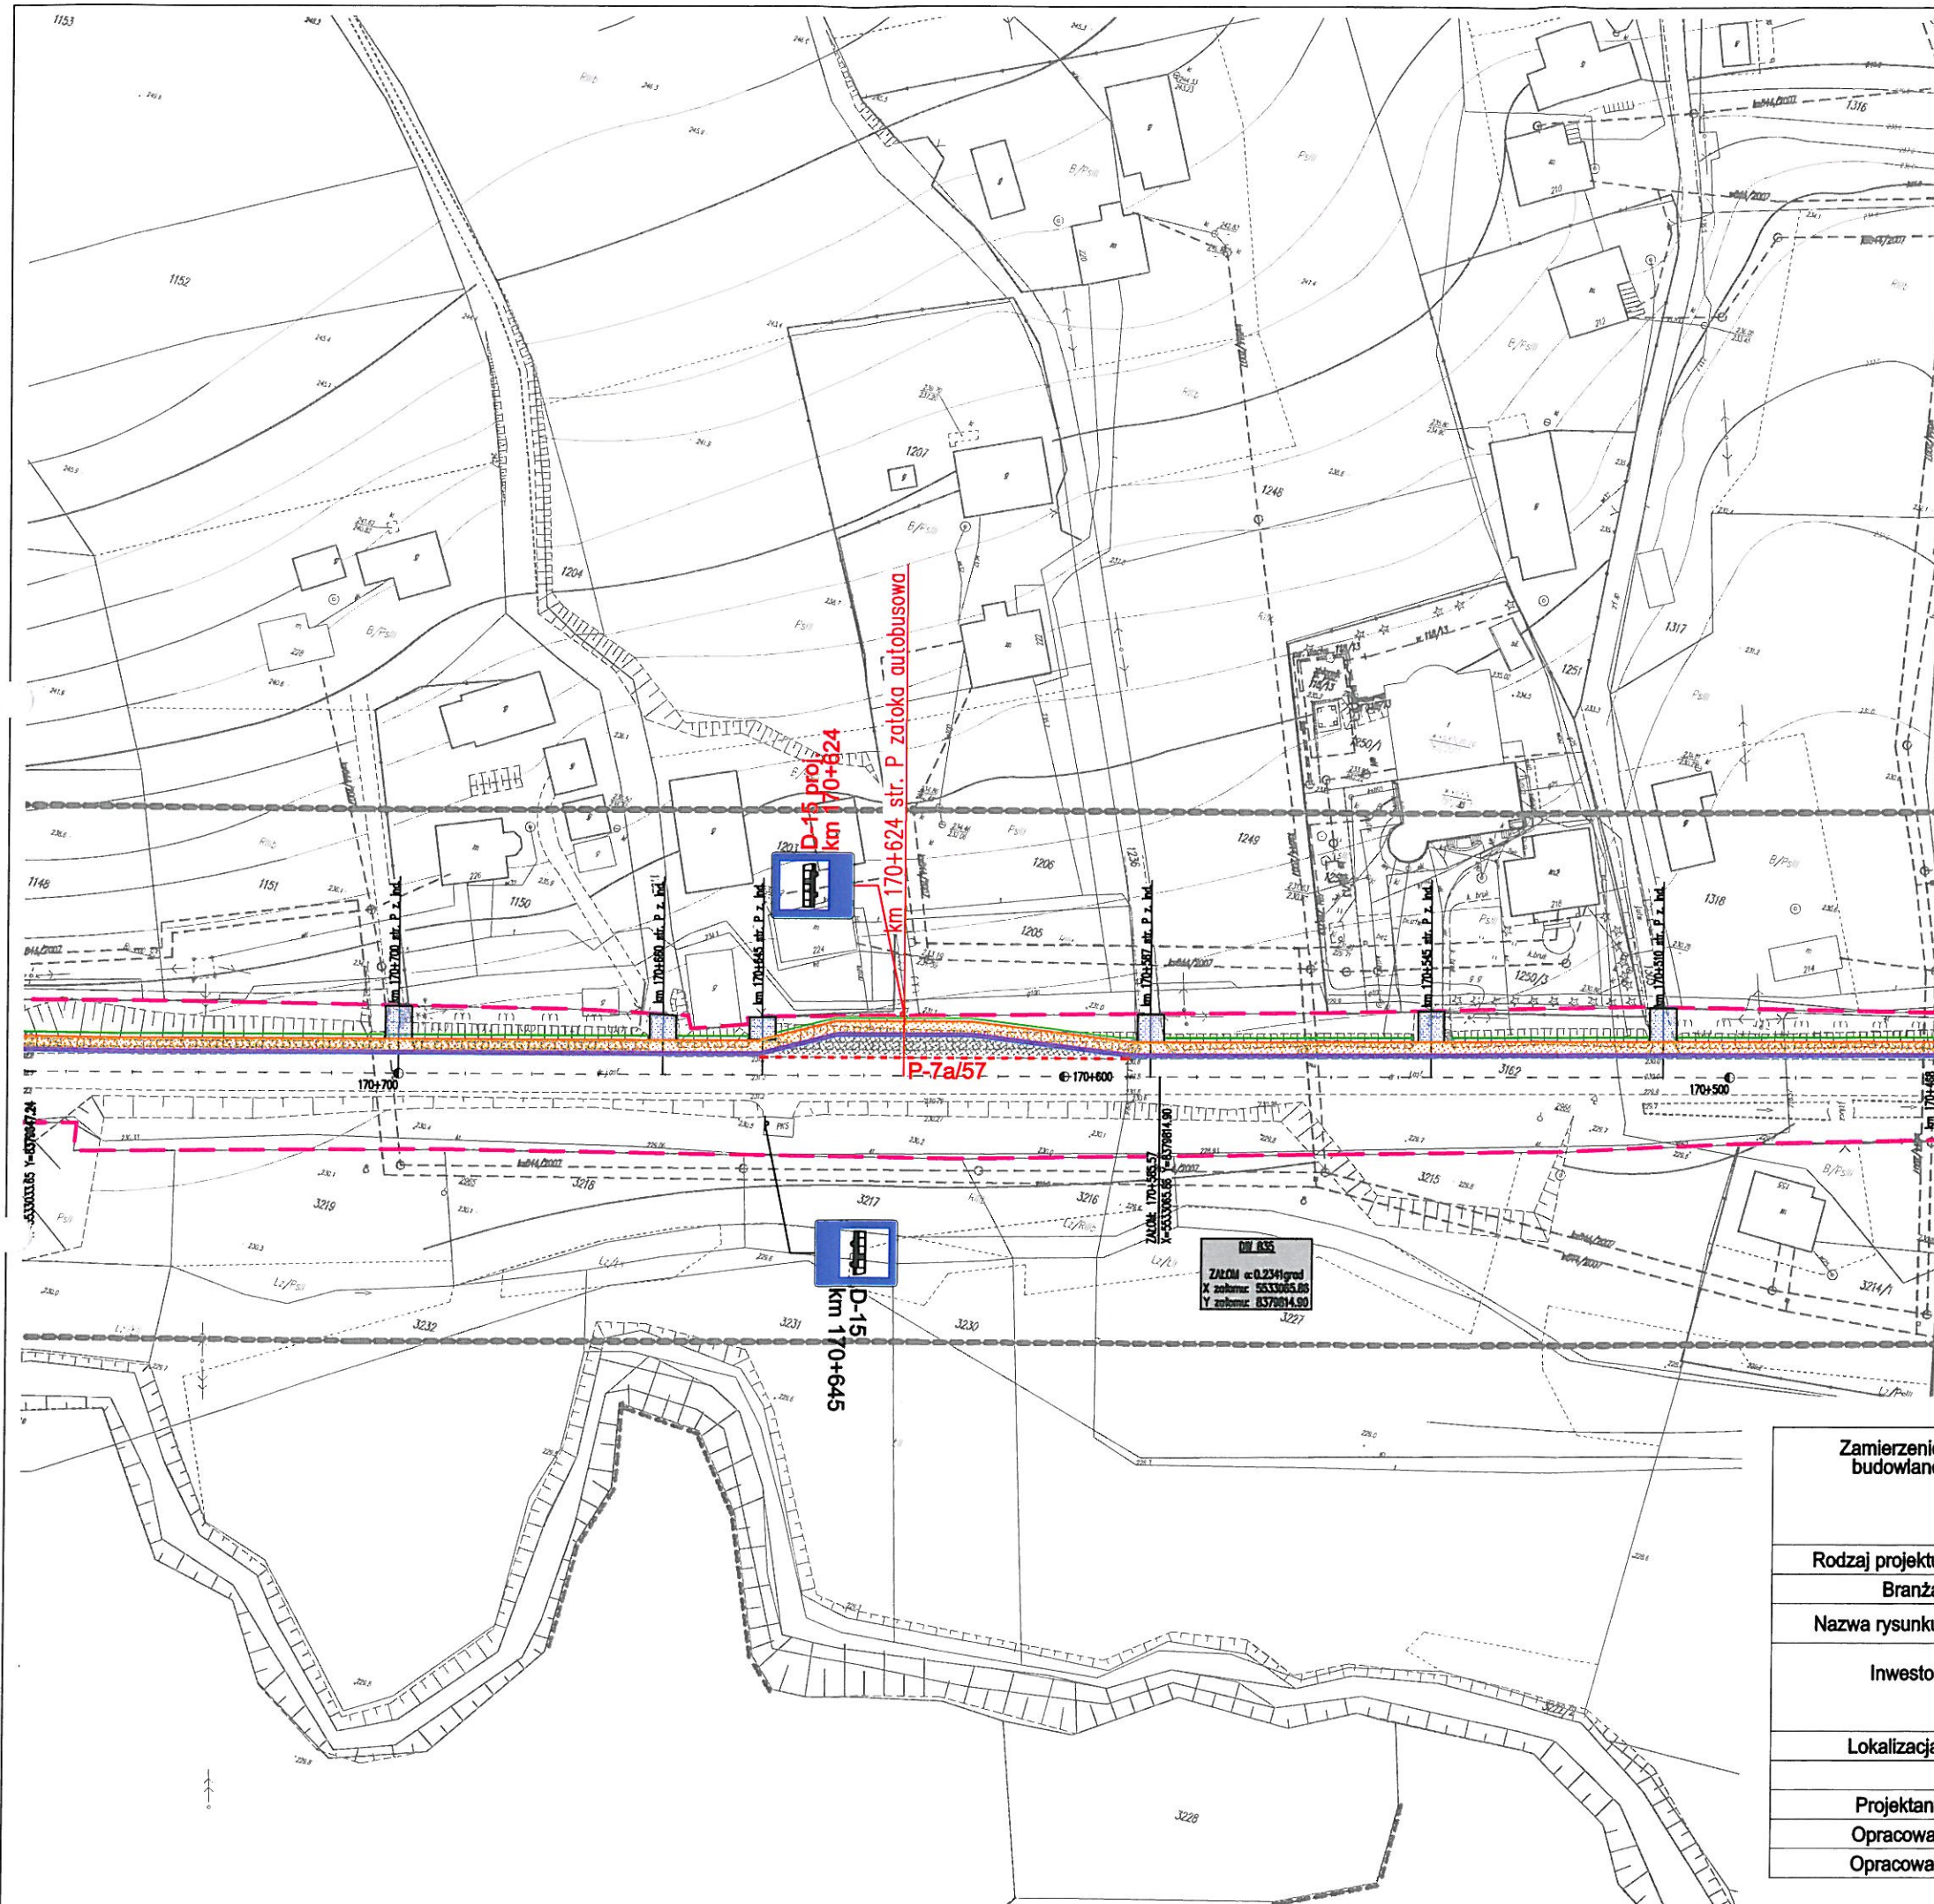

LEGENDA:

- krawężnik
- obrzeże
- opaska ziemna
- nawierzchnia bitumiczna
- nawierzchnia z kostki brukowej bet. chodnika
- nawierzchnia z kostki brukowej bet. zatoki autobusowej
- zjazd o parametrach technicznych wg przekroju normalnego i wykazu zjazdów

- D-1 - istn. oznakowanie pionowe
- P-7a - istn. oznakowanie poziome
- D-23 - istn. oznakowanie pionowe do likwidacji
- D-1 proj. - proj. oznakowanie pionowe
- P-7a - proj. oznakowanie poziome

Zamierzenie budowlane:	PRZEBUDOWA DROGI WOJEWÓDZKIEJ NR 835 LUBLIN - PRZEWORSK - GRABOWNICA STARZEŃSKA POLEGAJĄCA NA BUDOWIE CHODNIKA OD KM 165+983 DO KM 167+882 STR. P, OD KM 167+882 DO KM 168+074 STR. L I P, OD KM 168+473 DO KM 169+510 STR. L ORAZ OD KM 169+510 DO KM 171+464 STR. P W MIEJSCOWOŚCI MANASTERZ		Nr rysunku:
Rodzaj projektu:	ZMIANA STAŁEJ ORGANIZACJI RUCHU		2.3
Branża:	DROGOWA		
Nazwa rysunku:	PLAN SYTUACYJNY		Skala:
Inwestor:	WOJEWÓDZTWO PODKARPACKIE - PODKARPACKI ZARZĄD DRÓG WOJEWÓDZKICH W RZESZOWIE UL. BOYA ŻELEŃSKIEGO 19 A, 35-105 RZESZÓW		1:1000
Lokalizacja:	M. MANASTERZ, GM. JAWORNIK POLSKI, WOJ. PODKARPACKIE		
	Imię i nazwisko	Numer uprawnień	Data / Podpis
Projektant:	Marcin Grabowski	PDK/0115/POOD/06	04.2016 
Opracował:	Szymon Salabura	-	04.2016 
Opracował:	Tomasz Soliło	-	04.2016 