


Plan orientacyjny
skala 1:25 000

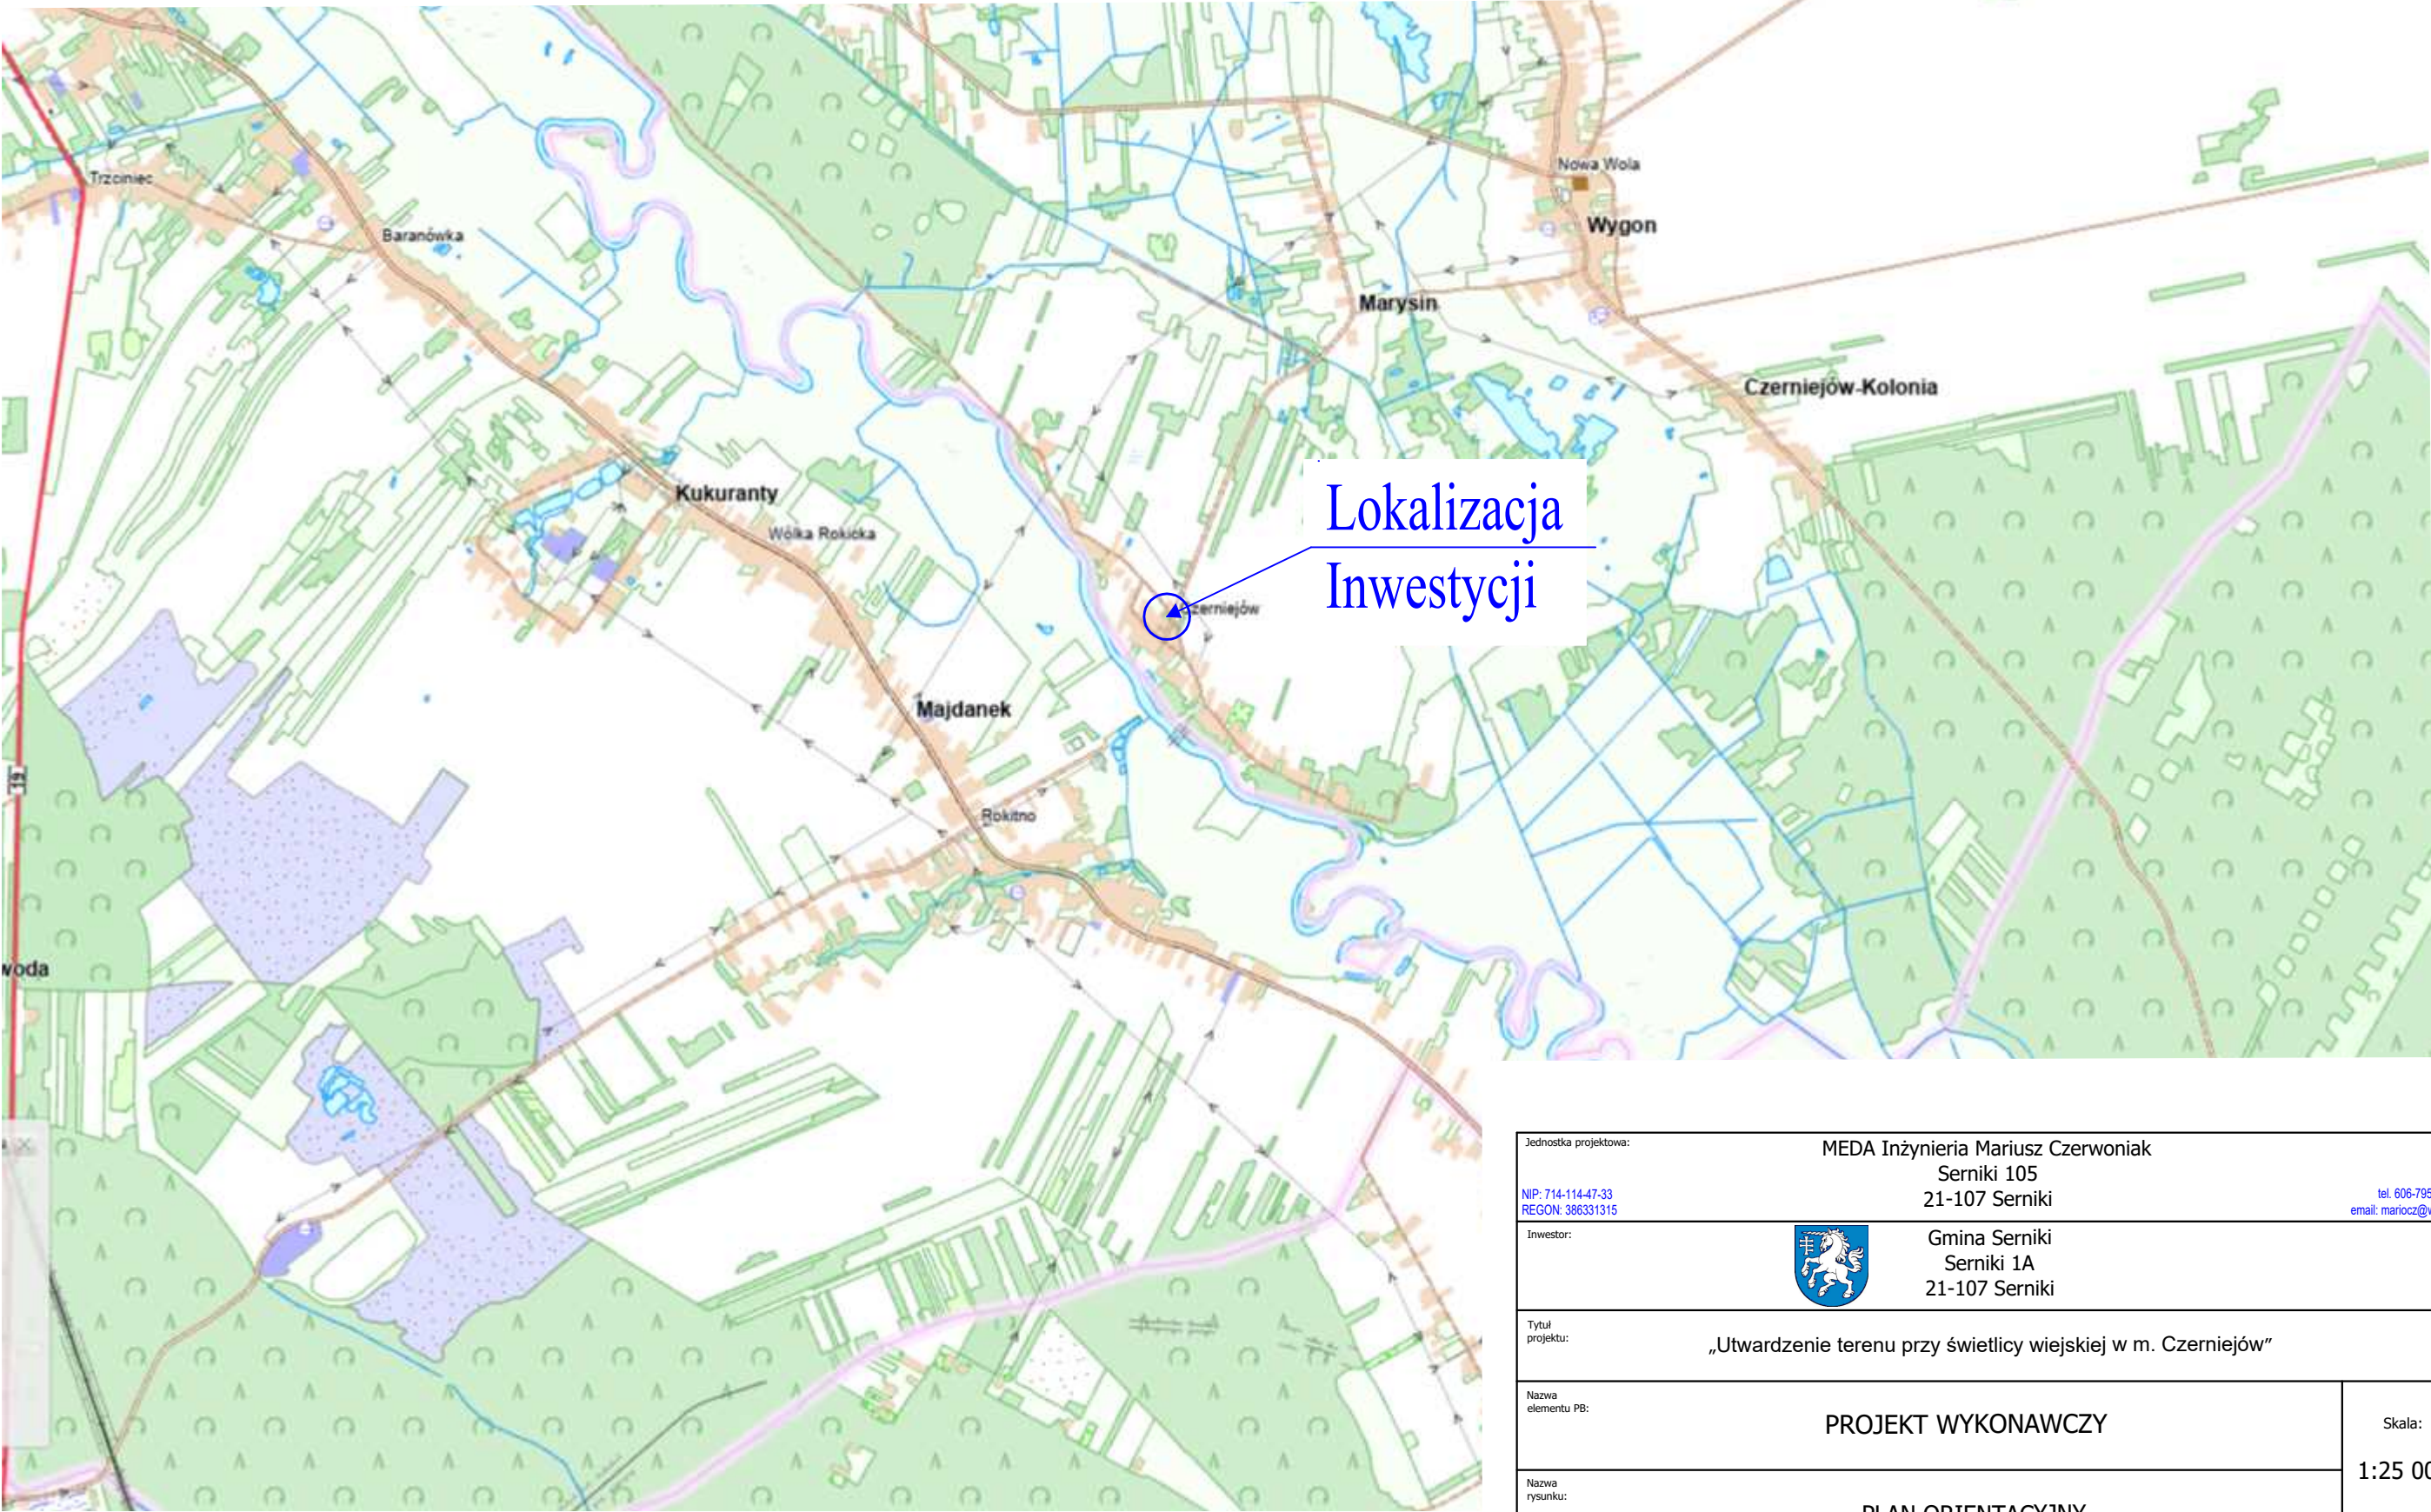

Jednostka projektowa:		MEDA Inżynieria Mariusz Czerwoniak Serniki 105 21-107 Serniki			
NIP: 714-114-47-33 REGON: 386331315		tel. 606-795-361 email: marioocz@wp.pl			
Inwestor:			Gmina Serniki Serniki 1A 21-107 Serniki		
Tytuł projektu:		„Utwardzenie terenu przy świetlicy wiejskiej w m. Czerniejów”			
Nazwa elementu PB:		PROJEKT WYKONAWCZY			Skala: 1:25 000
Nazwa rysunku:		PLAN ORIENTACYJNY			
Funkcja:	Imię i nazwisko:	Branża/uprawnienia:	Podpis:	Data:	Nr rysunku:
Projektant:	inż. Mariusz Czerwoniak	Drogowa LUB/0176/POD/19		21.05.2026	0.1