


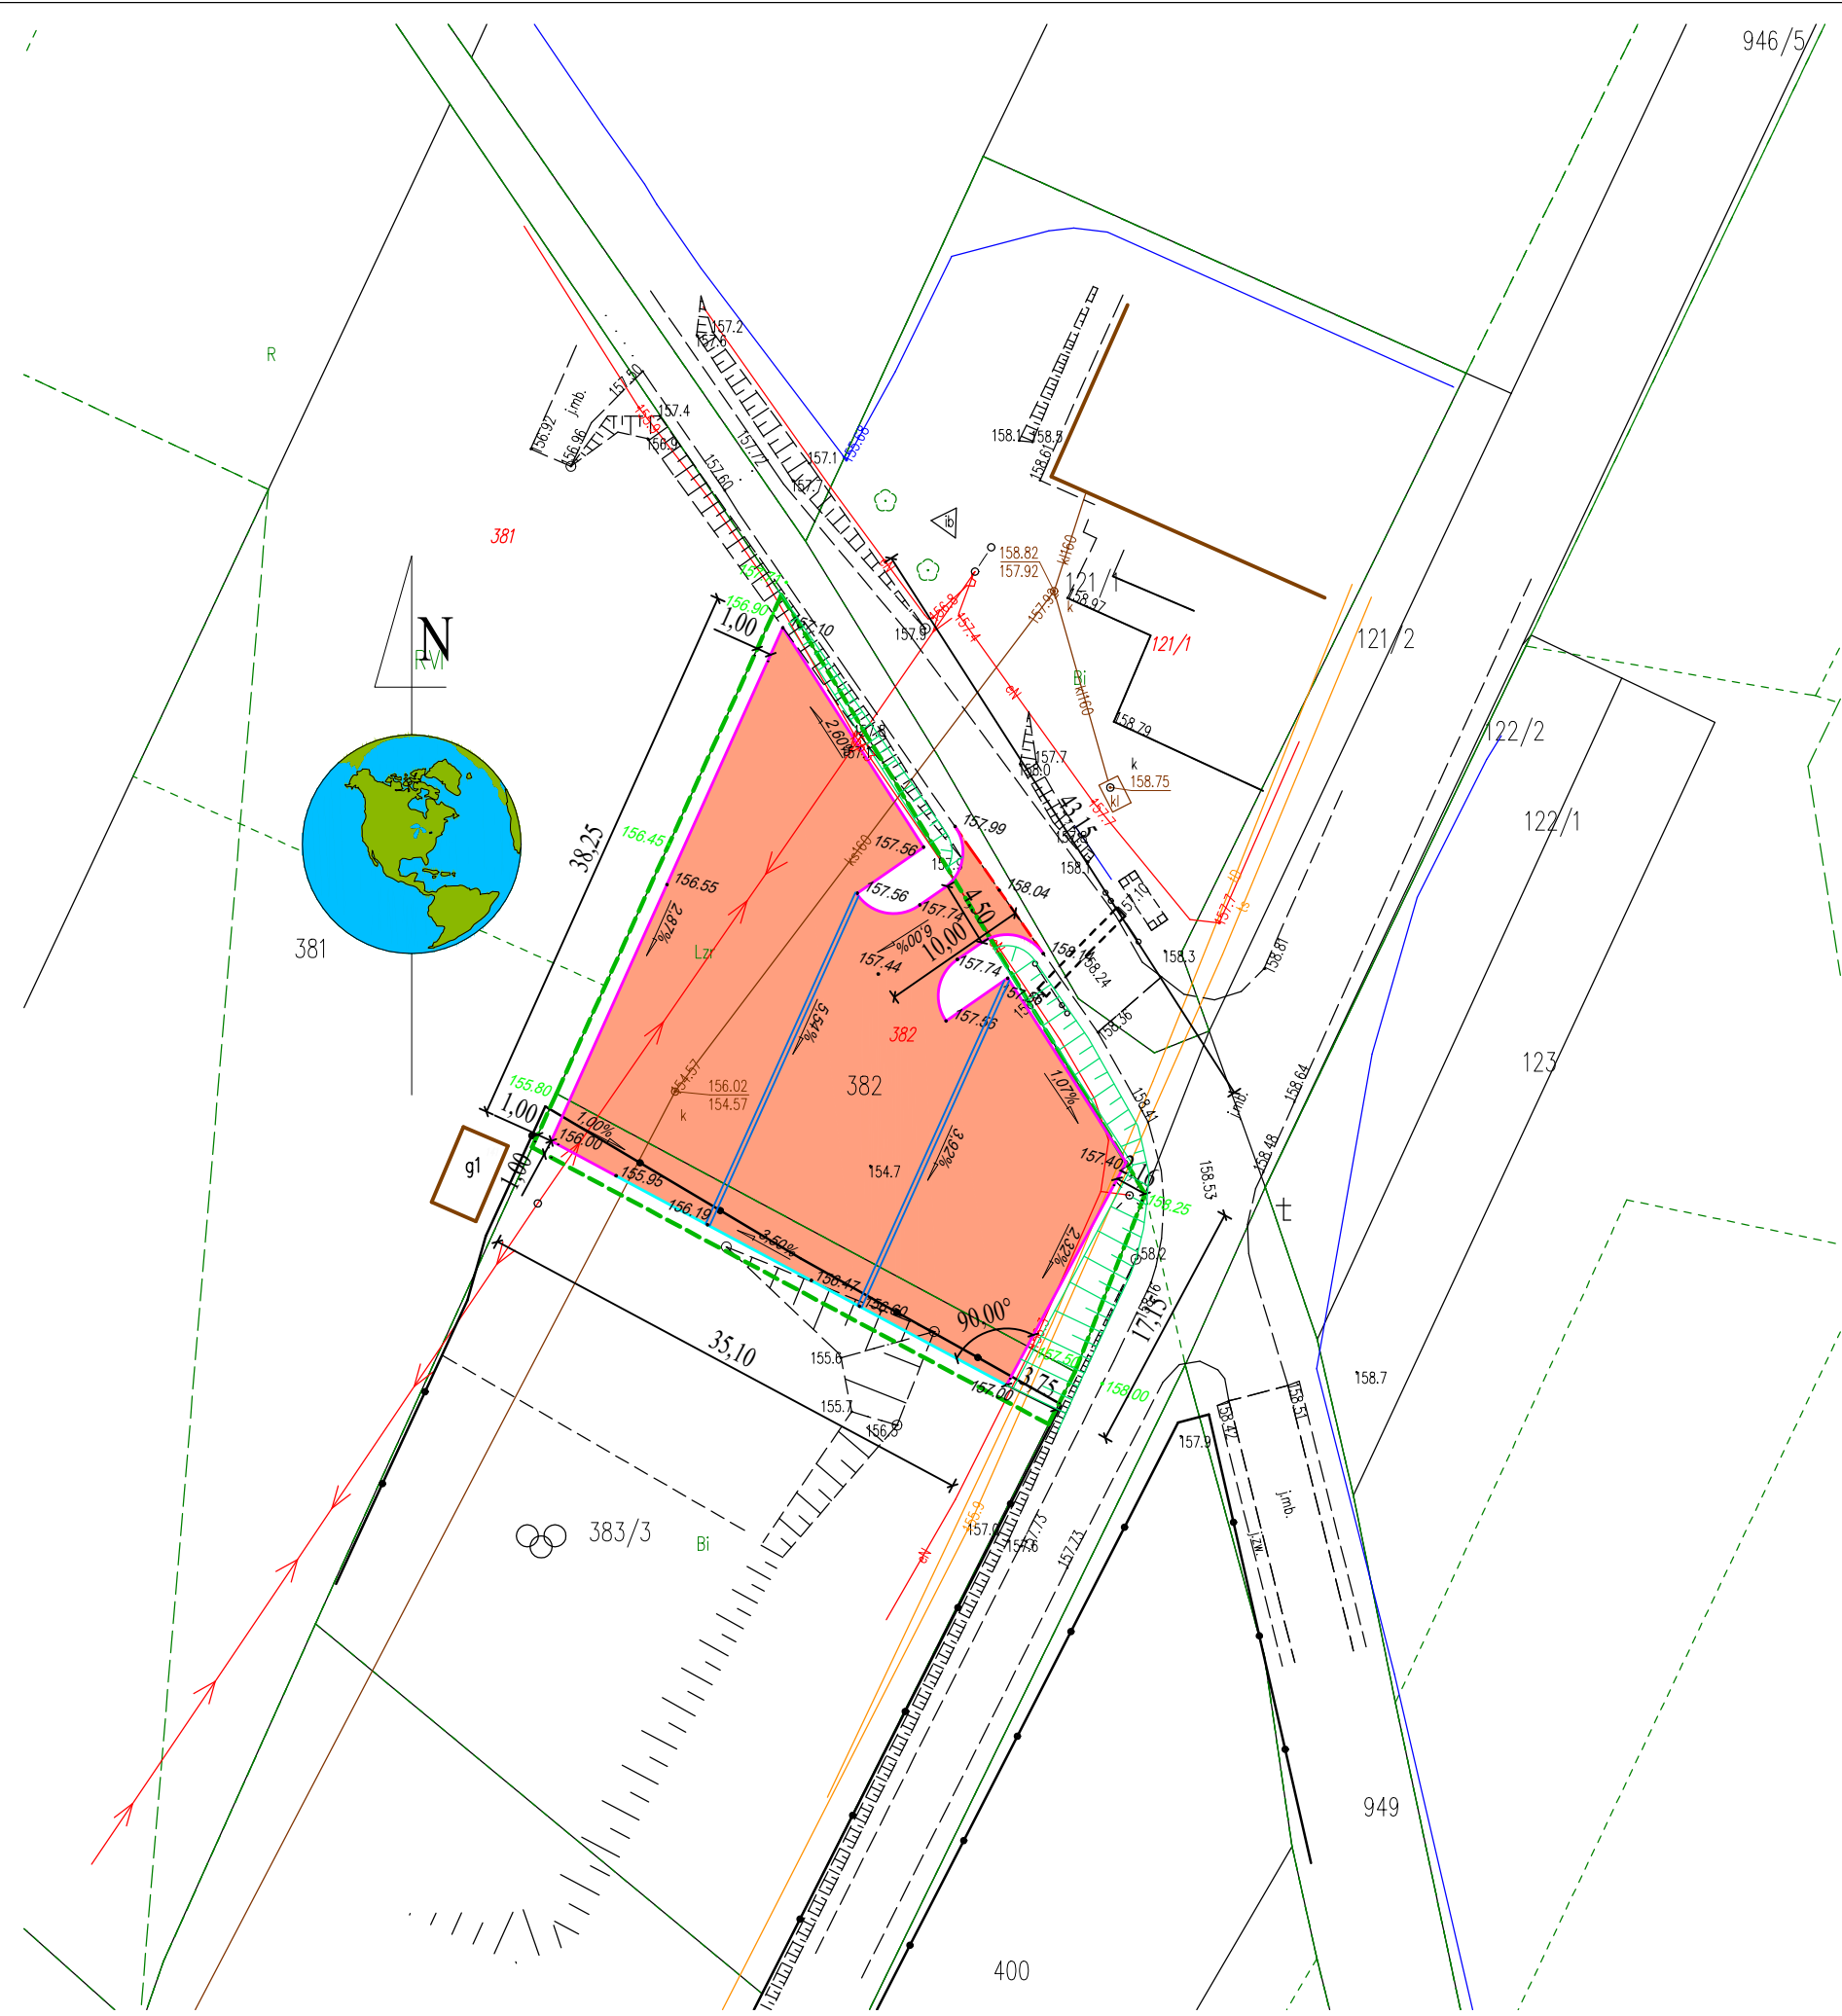

- LEGENDA:
- granice terenu objętego inwestycją
 - proj. krawężnik najazdowy h=4cm
 - proj. opornik betonowy 12x25 cm, h=0
 - proj. krawężnik wystający h=12 cm
 - proj. nawierzchnia utwardzenia, z kostki brukowej betonowej
 - proj. ściek z trzech rzędów kostki
 - 181.58 proj. rzędna wysokościowa nawierzchni z kostki brukowej betonowej
 - 181.58 rzędna wysokościowa terenu istniejącego

Jednostka projektowa:		MEDA Inżynieria Mariusz Czerwoniak Serniki 105 21-107 Serniki			
NIP: 714-114-47-33 REGON: 386331315		tel. 606-795-361 email: mariocz@wp.pl			
Inwestor:		 Gmina Serniki Serniki 1A 21-107 Serniki			
Tytuł projektu:		„Utwardzenie terenu przy świetlicy wiejskiej w m. Czerniejów”			
Faza opracowania:		PROJEKT WYKONAWCZY			Skala: 1:500
Nazwa rysunku:		PLAN SYTUACYJNY			
Funkcja:	Imię i nazwisko:	Branża/uprawnienia:	Podpis:	Data:	Nr rysunku:
Projektant:	inż. Mariusz Czerwoniak	Drogowa LUB/0176/POD/19		20.05.2026	1.0