



Przekrój normalny
przez plac utwardzony

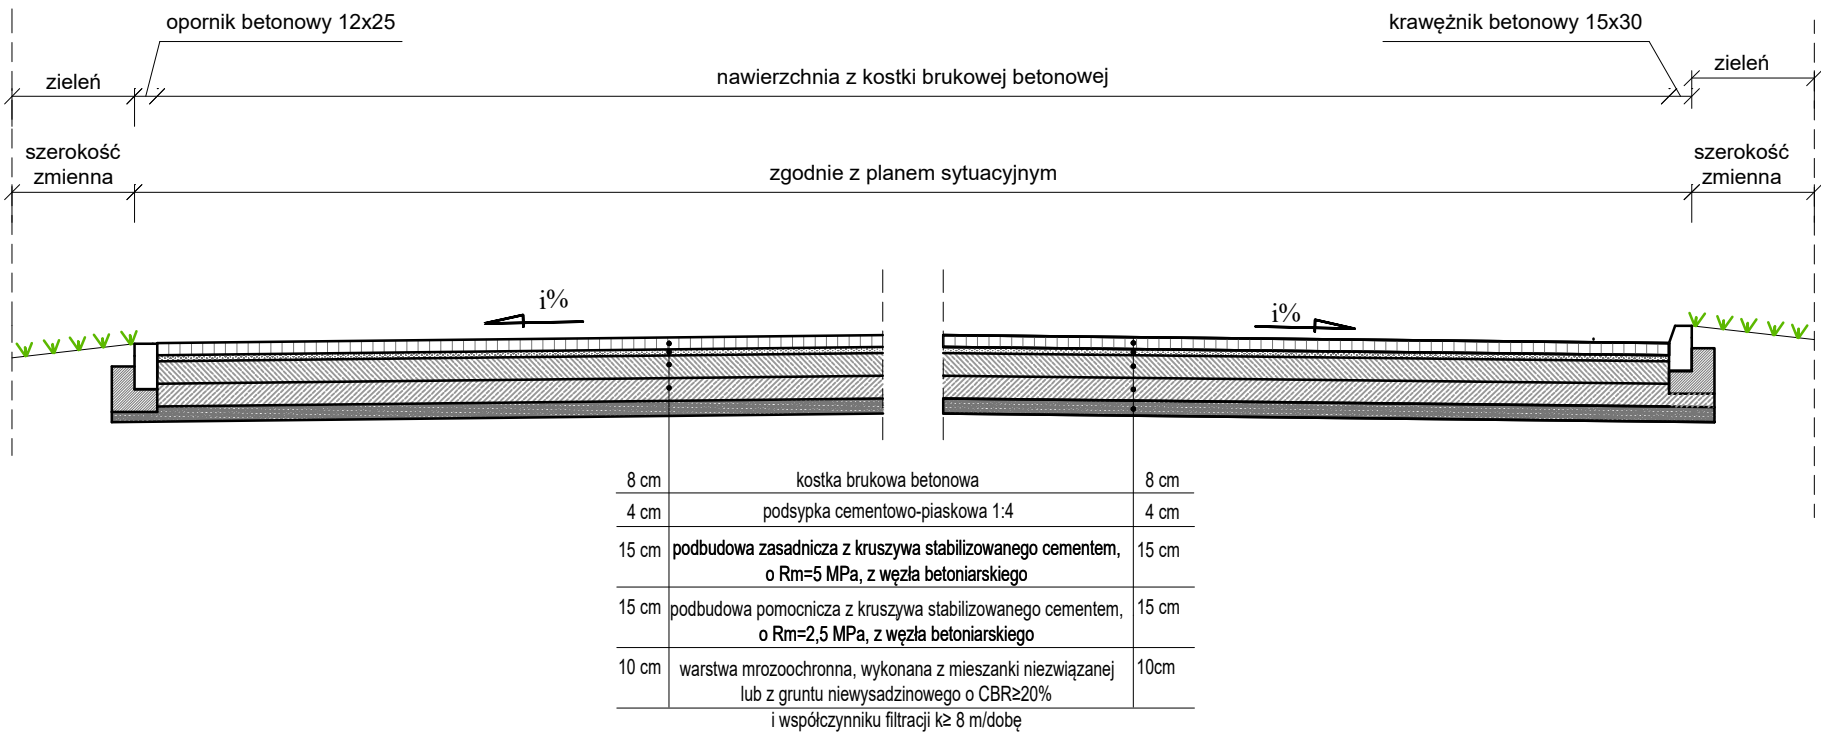


- * Uwaga:
- spadki nawierzchni, zgodnie z rysunkiem palnu sytuacyjnego,
 - pod warstwę humusu, na zieleniu, w miejscach spływu wód powierzchniowych, grunt do głębokości 50 cm i szerokości 50 cm, powinien być dobrze przepuszczalny. Jeżeli nie jest, należy go wymienić


Przekrój normalny
przez zjazd

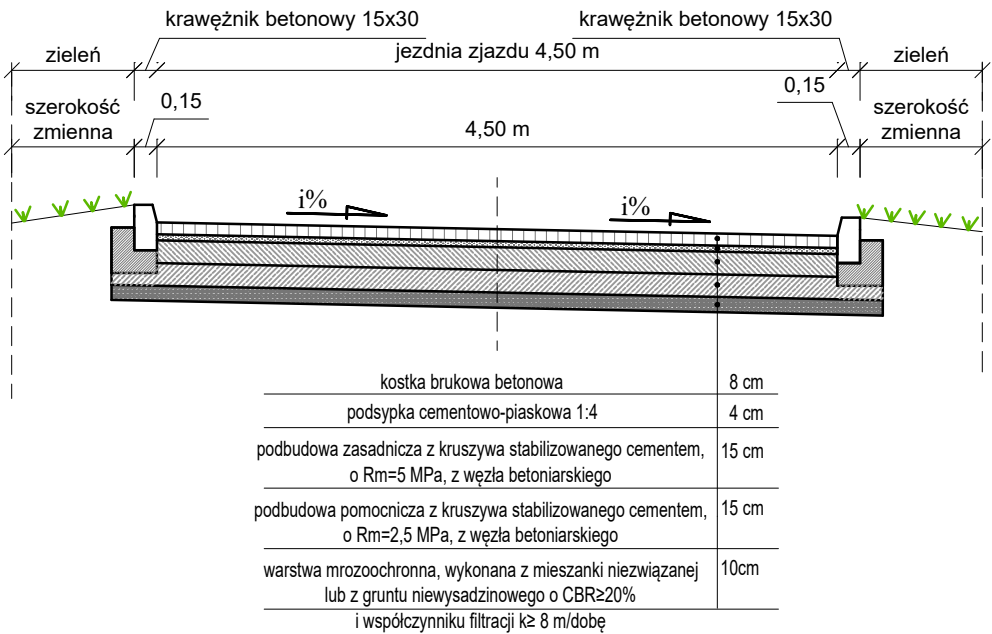

SZCZEGÓŁ OPORNIKA
SKALA 1:20

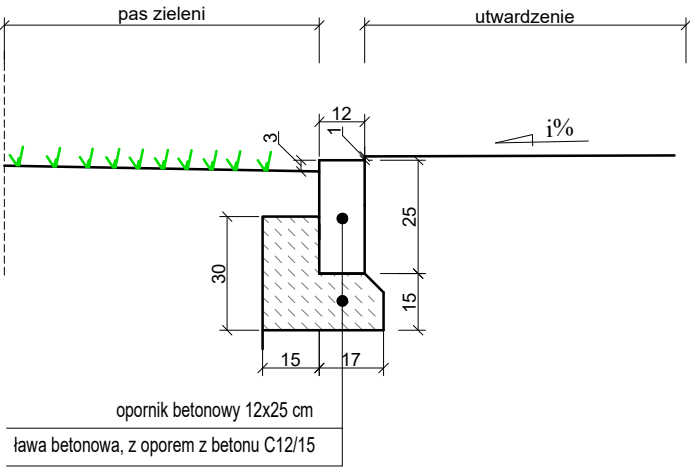

SZCZEGÓŁ KRAWĘŻNIKA
SKALA 1:20

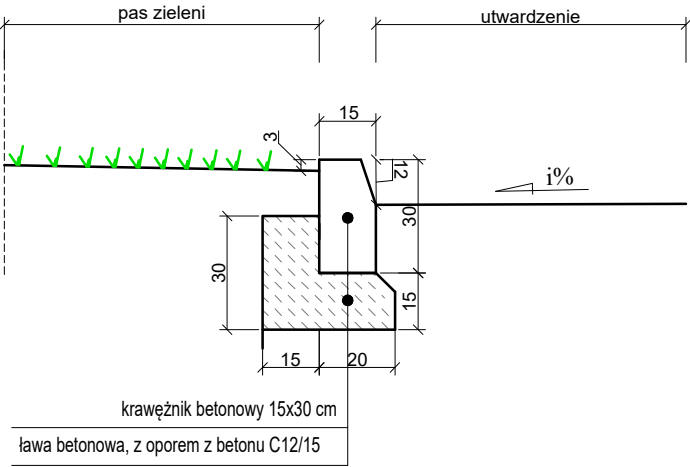

Jednostka projektowa:		MEDA Inżynieria Mariusz Czerwoniak Serniki 105 21-107 Serniki			
NIP: 714-114-47-33 REGON: 386331315		tel. 606-795-361 email: mariocz@wp.pl			
Inwestor:			Gmina Serniki Serniki 1A 21-107 Serniki		
Tytuł projektu:		„Utwardzenie terenu przy świetlicy wiejskiej w m. Czerniejów”			
Faza opracowania:		PROJEKT WYKONAWCZY			Skala: 1:50/ 1:20
Nazwa rysunku:		PRZEKROJE NORMALNE ORAZ SZCZEGÓŁ KONSTRUKCYJNY			
Funkcja:	Imię i nazwisko:	Branża/uprawnienia:	Podpis:	Data:	Nr rysunku:
Projektant:	inż. Mariusz Czerwoniak	Drogowa LUB/0176/POD/19		21.05.2026	2.0