


Plan orientacyjny
skala 1:25 000

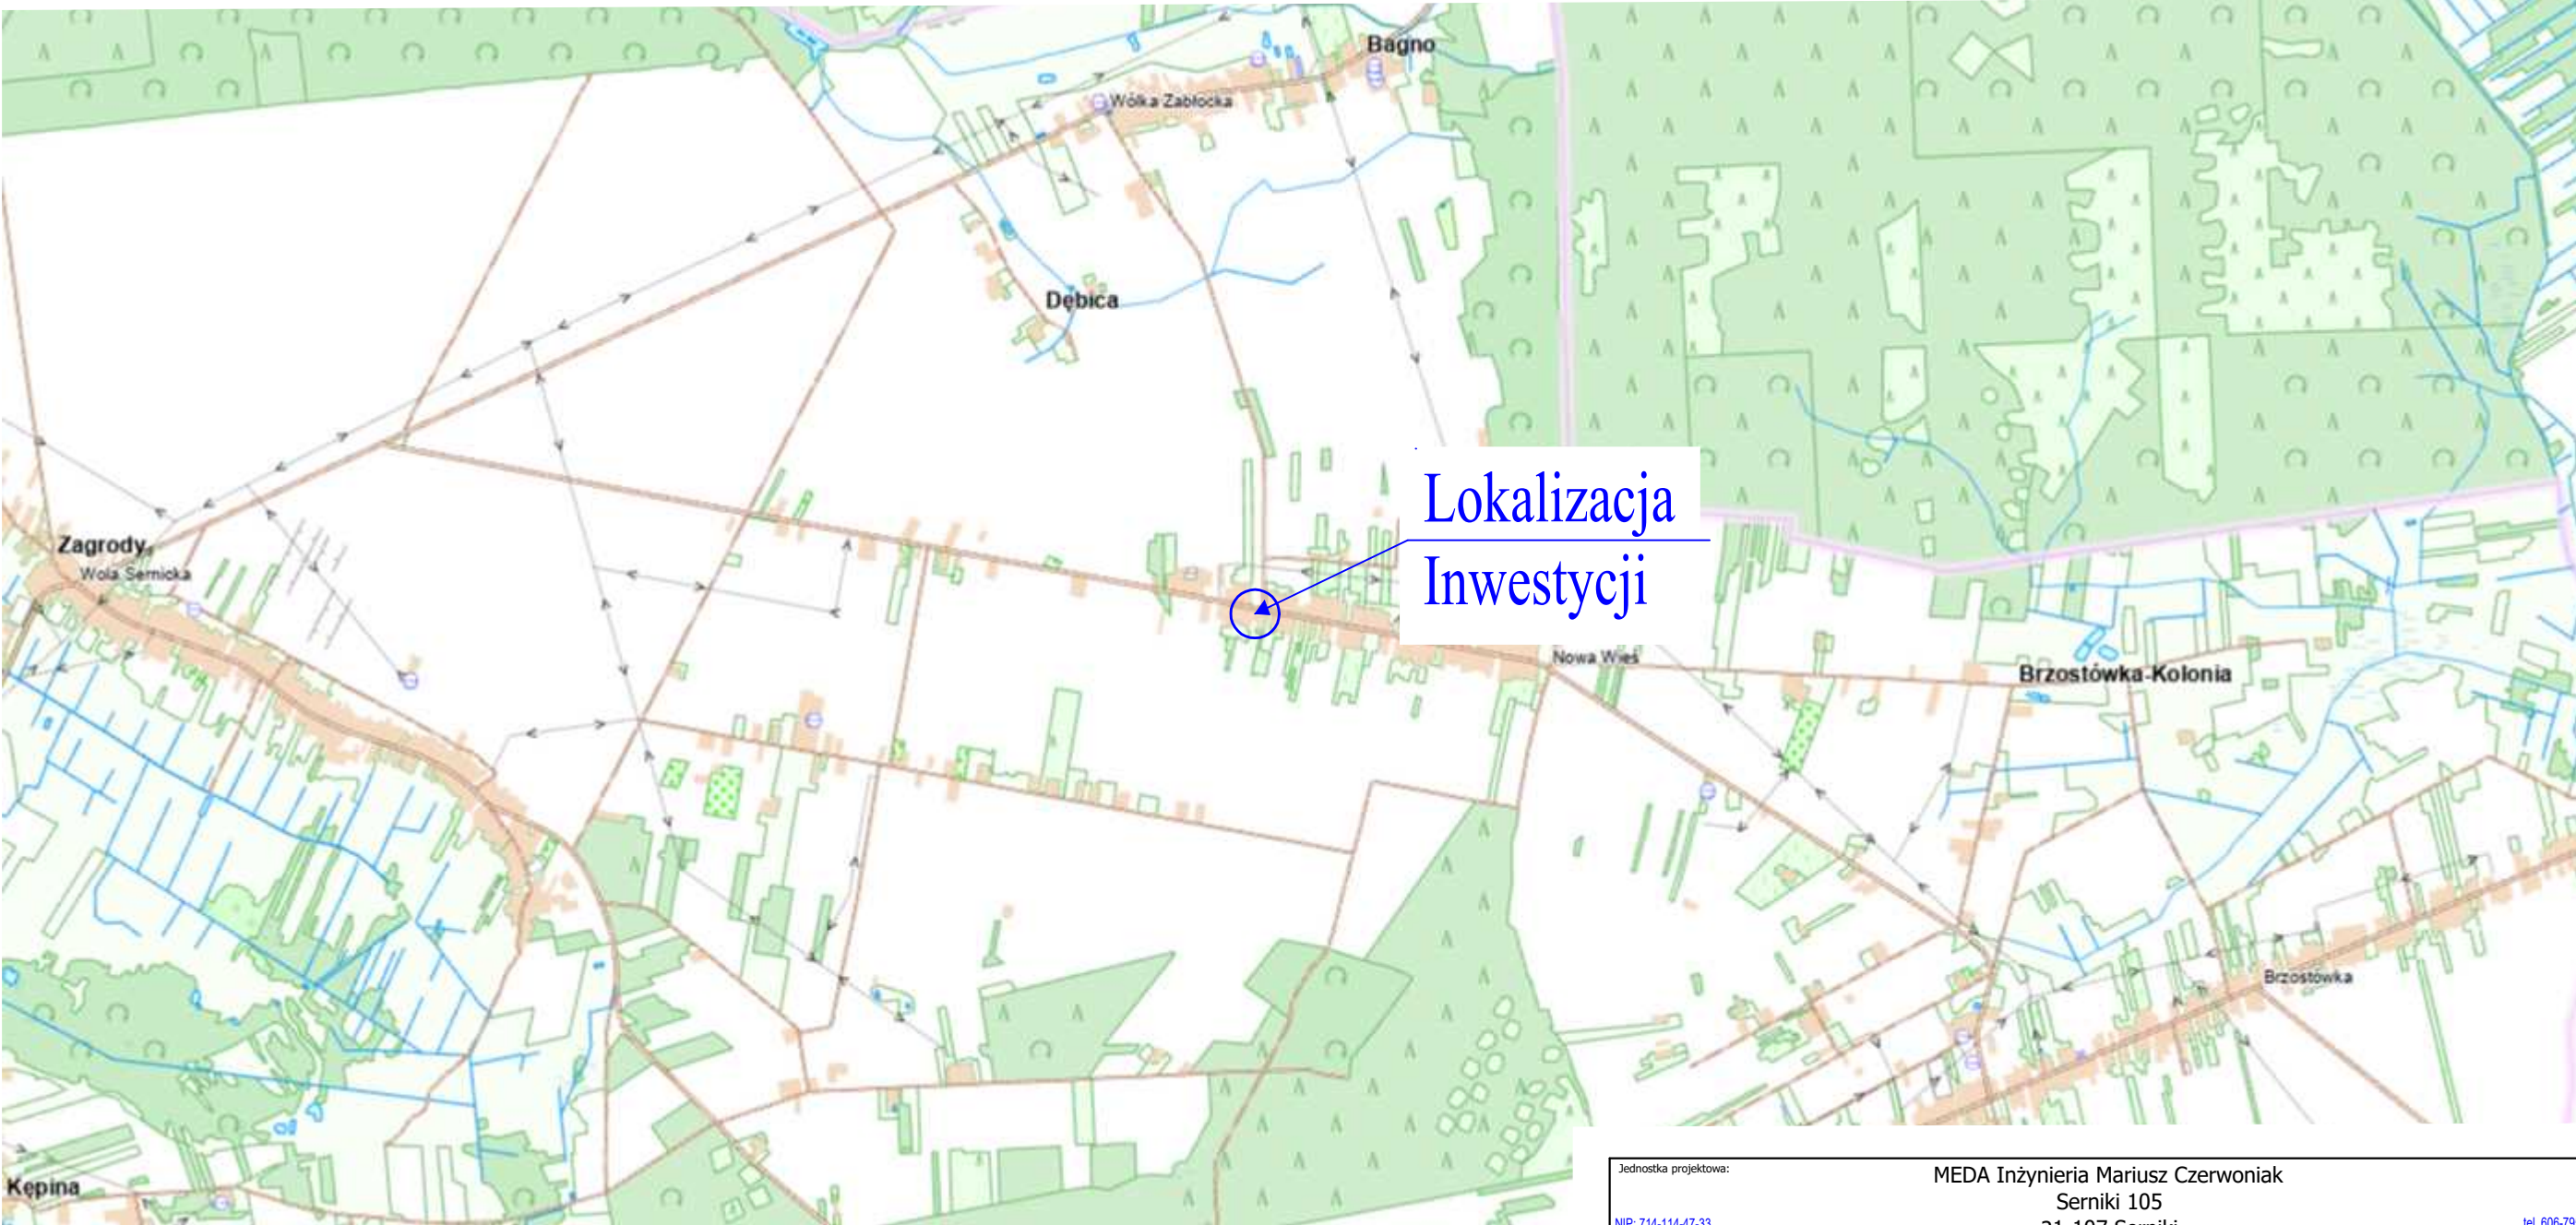

Jednostka projektowa:		MEDA Inżynieria Mariusz Czerwoniak			
NIP: 714-114-47-33 REGON: 386331315		Serniki 105 21-107 Serniki		tel. 606-795-361 email: mariozcz@wp.pl	
Inwestor:			Gmina Serniki Serniki 1A 21-107 Serniki		
Tytuł projektu:		„Utwardzenie terenu przy świetlicy wiejskiej w m. Nowa Wieś”			
Nazwa elementu PB:		PROJEKT WYKONAWCZY			Skala: 1:25 000
Nazwa rysunku:		PLAN ORIENTACYJNY			
Funkcja:	Imię i nazwisko:	Branża/uprawnienia:	Podpis:	Data:	Nr rysunku:
Projektant:	inż. Mariusz Czerwoniak	Drogowa LUB/0176/POD/19		18.05.2026	0.1