


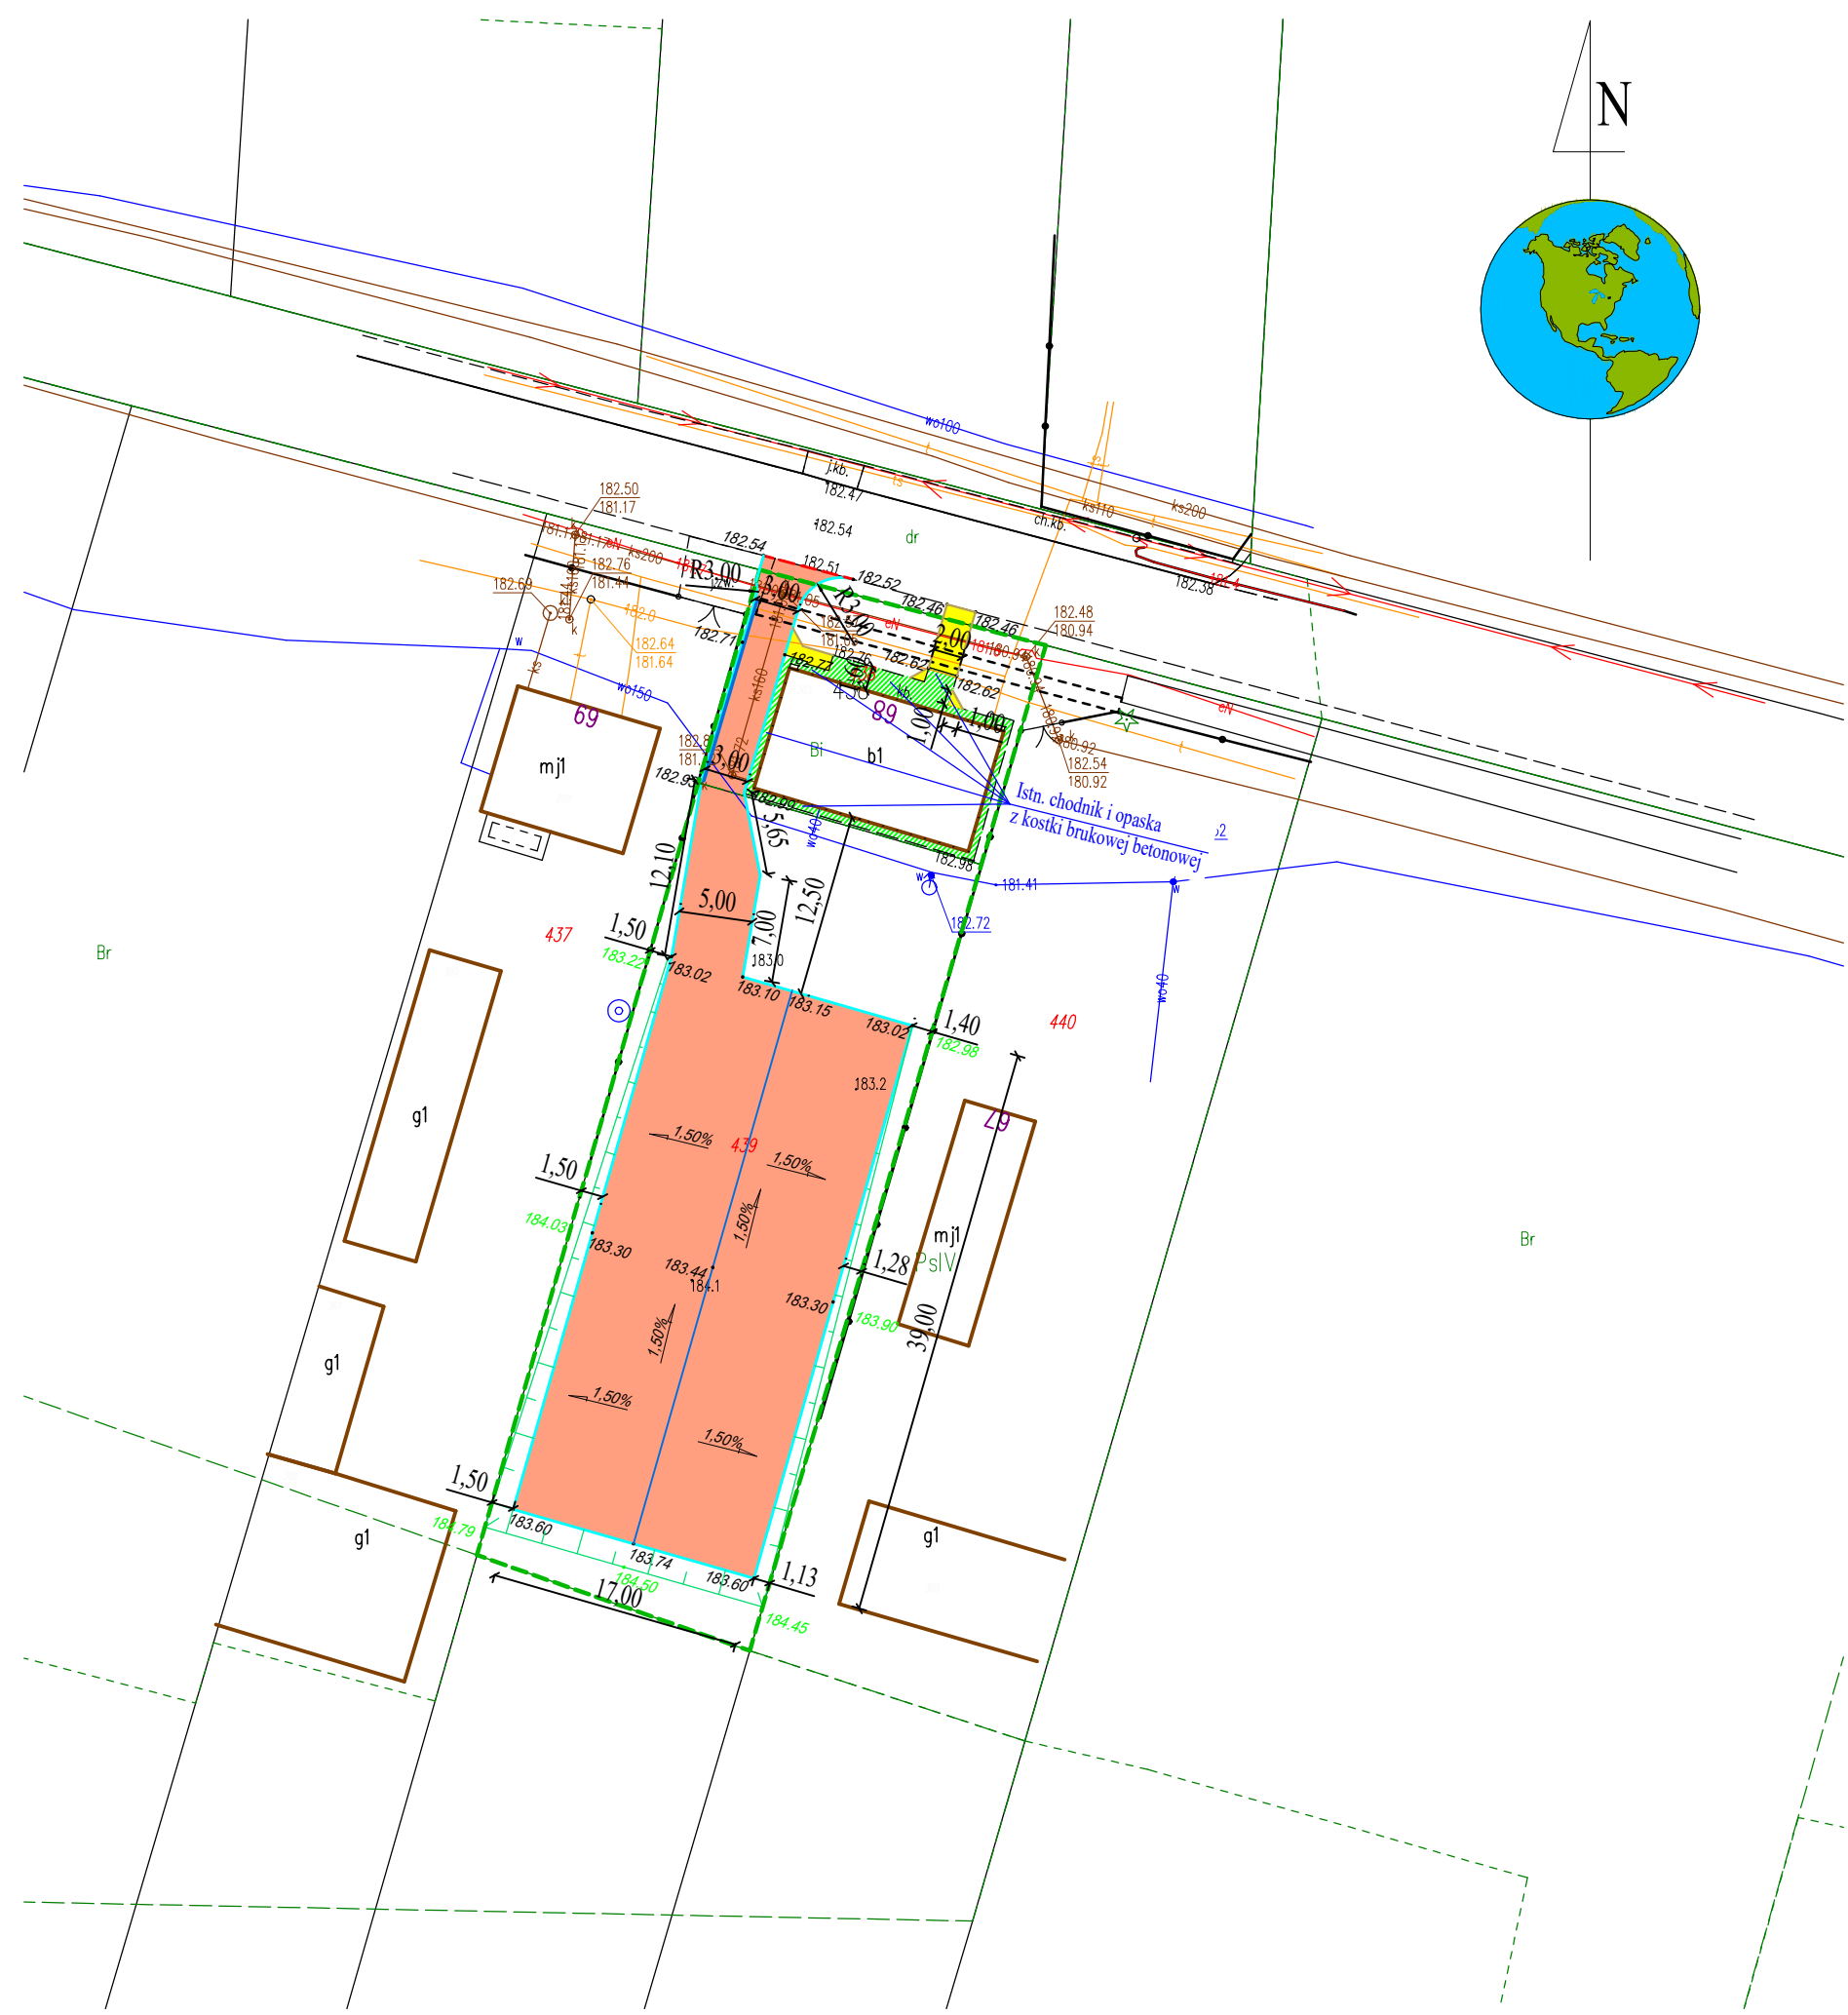

LEGENDA:

- granice terenu objętego inwestycją
- - - proj. krawężnik najazdowy h=4cm
- proj. opornik betonowy 12x25 cm, h=0
- proj. obrzeże chodnikowe 6 cm
- proj. nawierzchnia chodnika, z kostki brukowej betonowej
- proj. nawierzchnia utwardzenia, z kostki brukowej betonowej
- istn. nawierzchnia opaski i chodnika, z kostki brukowej betonowej
- proj. ściek z trzech rzędów kostki
- proj. wododział
- 181.58 proj. rzędna wysokościowa nawierzchni z kostki brukowej betonowej
- 181.58 rzędna wysokościowa terenu istniejącego

Jednostka projektowa:		MEDA Inżynieria Mariusz Czerwoniak			
NIP: 714-114-47-33 REGON: 386331315		Serniki 105 21-107 Serniki		tel. 606-795-361 email: mariocz@wp.pl	
Inwestor:				Gmina Serniki Serniki 1A 21-107 Serniki	
Tytuł projektu:		„Utwardzenie terenu przy świetlicy wiejskiej w m. Nowa Wieś”			
Faza opracowania:		PROJEKT WYKONAWCZY			Skala: 1:500
Nazwa rysunku:		PLAN SYTUACYJNY			
Funkcja:	Imię i nazwisko:	Branża/uprawnienia:	Podpis:	Data:	Nr rysunku:
Projektant:	inż. Mariusz Czerwoniak	Drogowa LUB/0176/POD/19		20.05.2026	1.0