



Przekrój normalny
przez plac utwardzony

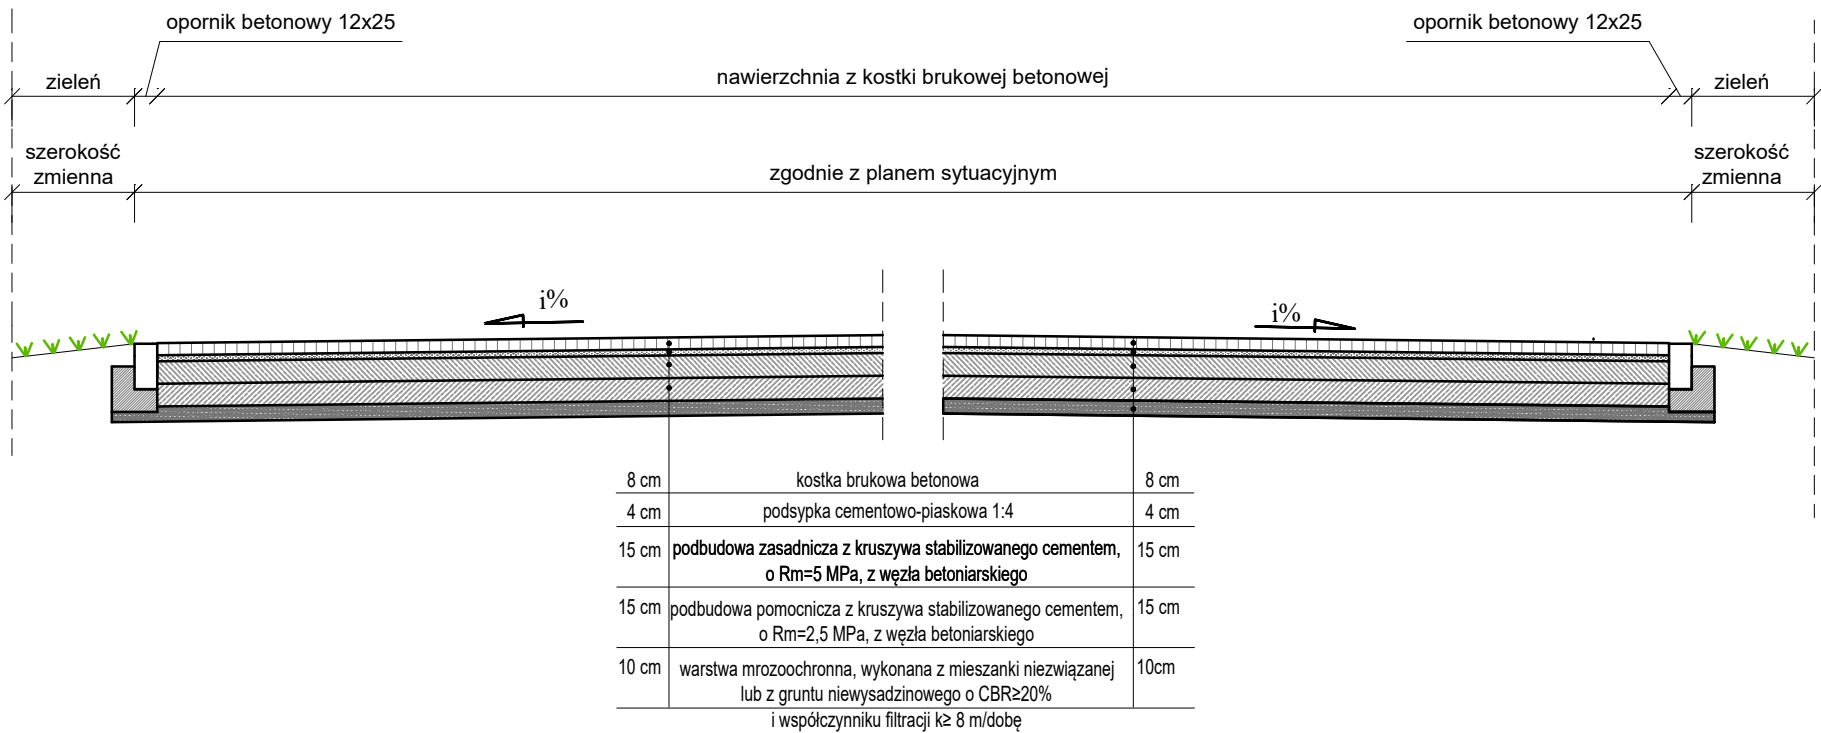


- * Uwaga:
- spadki nawierzchni, zgodnie z rysunkiem planu sytuacyjnego,
 - przy istn. opasce budynku, ławę pod opornik wykonać bez oporu,
 - pod warstwą humusu, na zieleńcu, w miejscach spływu wód powierzchniowych, grunt do głębokości 50 cm i szerokości 50 cm, powinien być dobrze przepuszczalny. Jeżeli nie jest, należy go wymienić

SZCZEGÓŁ OPORNIKA
SKALA 1:20

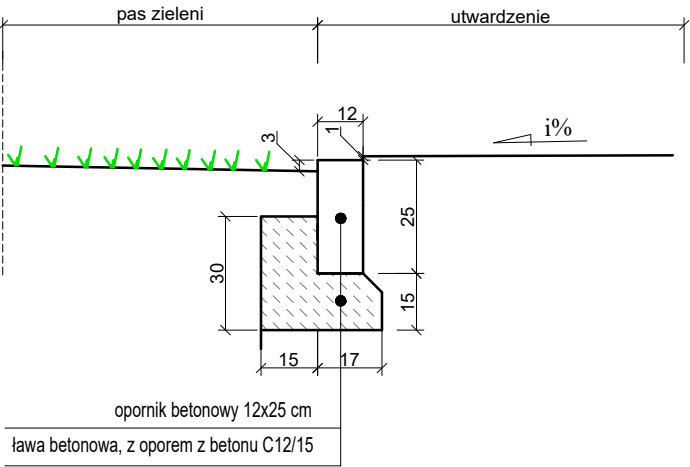

Przekrój normalny
przez zjazd

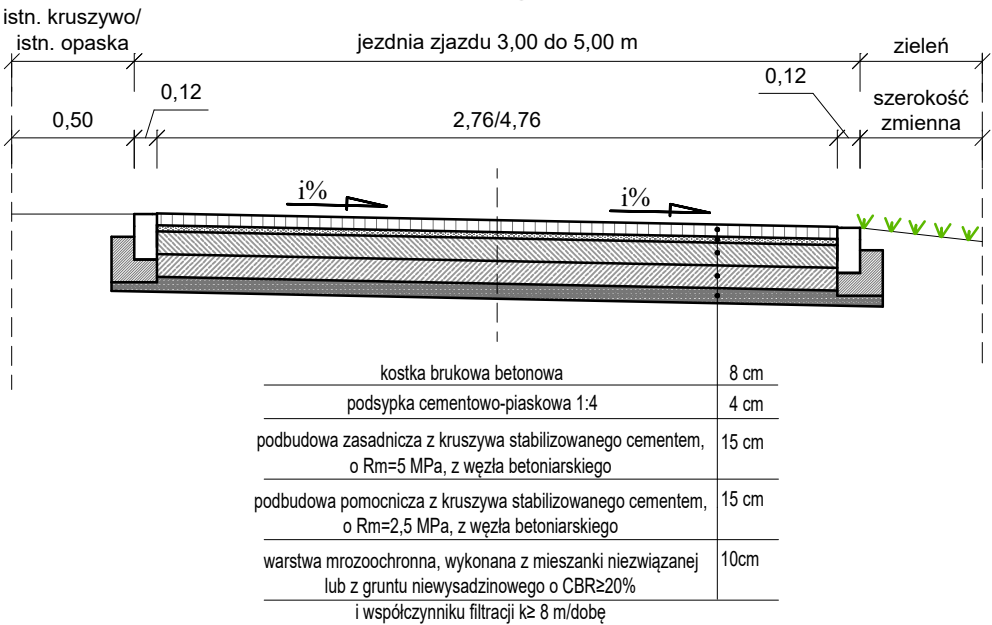

Jednostka projektowa:		MEDA Inżynieria Mariusz Czerwoniak Serniki 105 21-107 Serniki			
NIP: 714-114-47-33 REGON: 386331315		tel. 606-795-361 email: mariocz@wp.pl			
Inwestor:				Gmina Serniki Serniki 1A 21-107 Serniki	
Tytuł projektu:		„Utwardzenie terenu przy świetlicy wiejskiej w m. Nowa Wieś”			
Faza opracowania:		PROJEKT WYKONAWCZY			Skala: 1:50/ 1:20
Nazwa rysunku:		PRZEKROJE NORMALNE ORAZ SZCZEGÓŁ KONSTRUKCYJNY			
Funkcja:	Imię i nazwisko:	Branża/uprawnienia:	Podpis:	Data:	Nr rysunku:
Projektant:	inż. Mariusz Czerwoniak	Drogowa LUB/0176/POD/19		18.05.2026	2.0