


PRZEKRÓJ PRZEZ NAWIERZCHNIĘ BOISKA DO PADLA

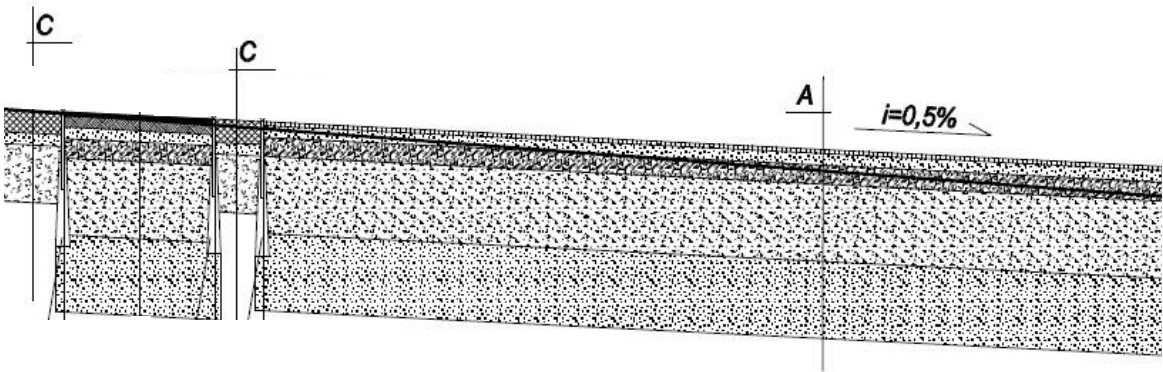


A	Sztuczna trawa gr. 10 - 12 mm	nasypiana
	piaskiem kwarcowym	
	Warstwa klinująca: miał kamienny o frakcji 0+4 3,0cm	
	Podbudowa: tłuczeń 0+32 5,0cm	
	Podbudowa: tłuczeń 31+63 20,0cm	
	Warstwa odsączająca: piasek płukany 0+5 20,0cm	
	Grunt rodzimy	

C	Kostka betonowa 6,0cm	
	Podsypka cem.-piaskowa 1:4 3,0cm	
	Tłuczeń 0+32 15,0cm	
	Grunt rodzimy	

1	Obrzeże chodnikowe betonowe	
	60x200x1000mm na ławie	
	z betonu C12/15 gr. 10cm	

PRZEKRÓJ PRZEZ NAWIERZCHNIĘ BOISKA DO TENISA ZIEMNEGO

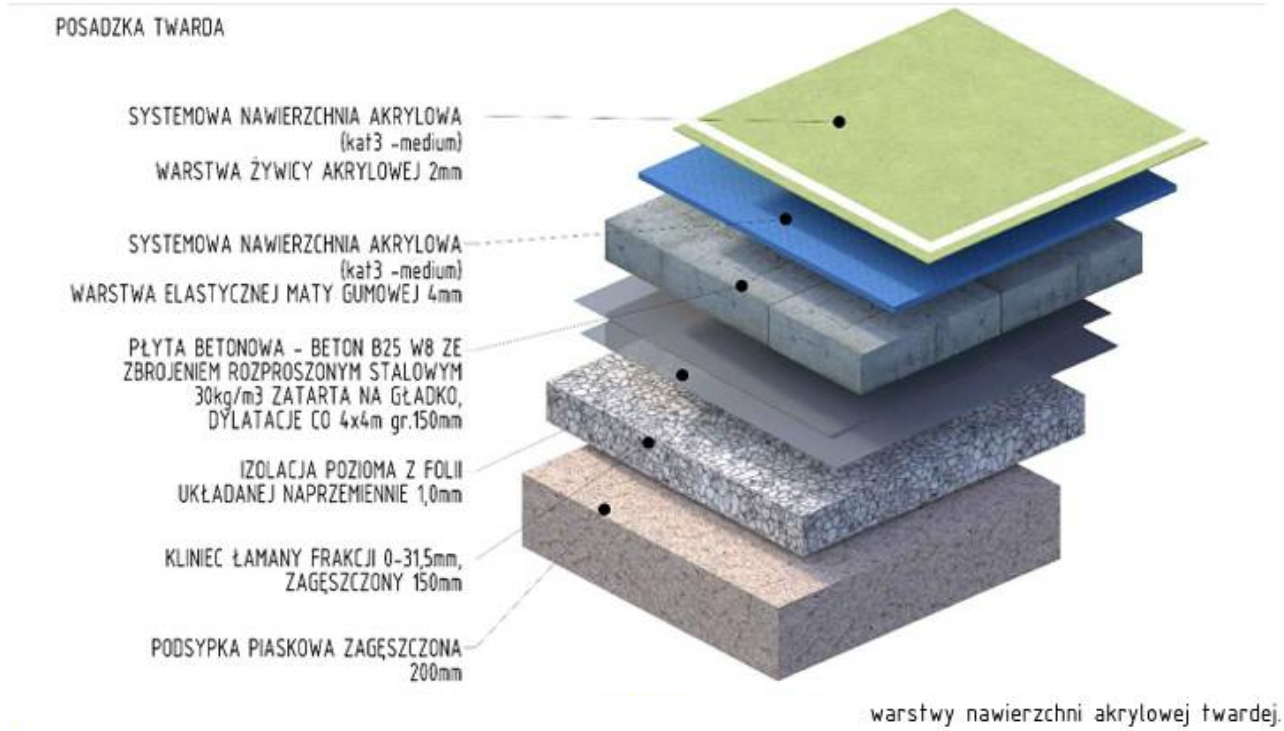

NAWIERACHNIA AMORTYZUJĄCA	GRUBOŚĆ
Warstwa wierzchnia akrylowa w wybranym kolorze na macie amortyzującej - warstwa systemu amortyzującego	4 + 2 mm
Masa bitumiczna asfaltobetonu - warstwa ścieralna	40mm
Masa bitumiczna asfaltobetonu - warstwa bazowa	40mm
Izolacja pozioma z folii układanej naprzemiennie	1,0mm
Kliniec łamany frakcji 0-31,5mm zagęszczony	150mm
Podsypka piaskowa zagęszczona	200mm

Inwestor:	GMINA WISŁA PLAC B. HOFFA, 43-460 WISŁA	PROJEKT WYKONAWCZY
Temat:	PRZEBUDOWA ISTNIEJĄCYCH BOISK, BUDOWA OGRODZEŃ O WYS. POWYŻEJ 2,20 M ORAZ BUDOWA OBIEKTÓW MAŁEJ ARCHITEKTURY	Skala 1:20
Obiekt i usytuowanie:	43-460 Wisła, ul. Wyzwolenia Nazwa jednostki ewidencyjnej: 240303_1 Wisła Nazwa i numer obrębu ewidencyjnego: 0002 Wisła Działki nr 3589/14, 5790,36	Data 10 wrzesień 2025 r.
Treść:	PRZEKRÓJ PRZEZ NAWIERZCHNIĘ BOISKA	Nr rys. 2
Projektował:	mgr inż. Marek Filipczak upr. bud. nr SLK/1068/PWOK/07	Podpis:
Opracował:	mgr inż. Marek Węglorz upr. bud. nr SLK/0169/OWOK/04	Podpis:
Jednostka Projektowa:	Firma Projektowo – Kosztorysowa Marek Węglorz Cieszyn, ul. Jastrzębia 33, tel. 601 98 11 83	