



OGÓLNY WIDOK BOISKA

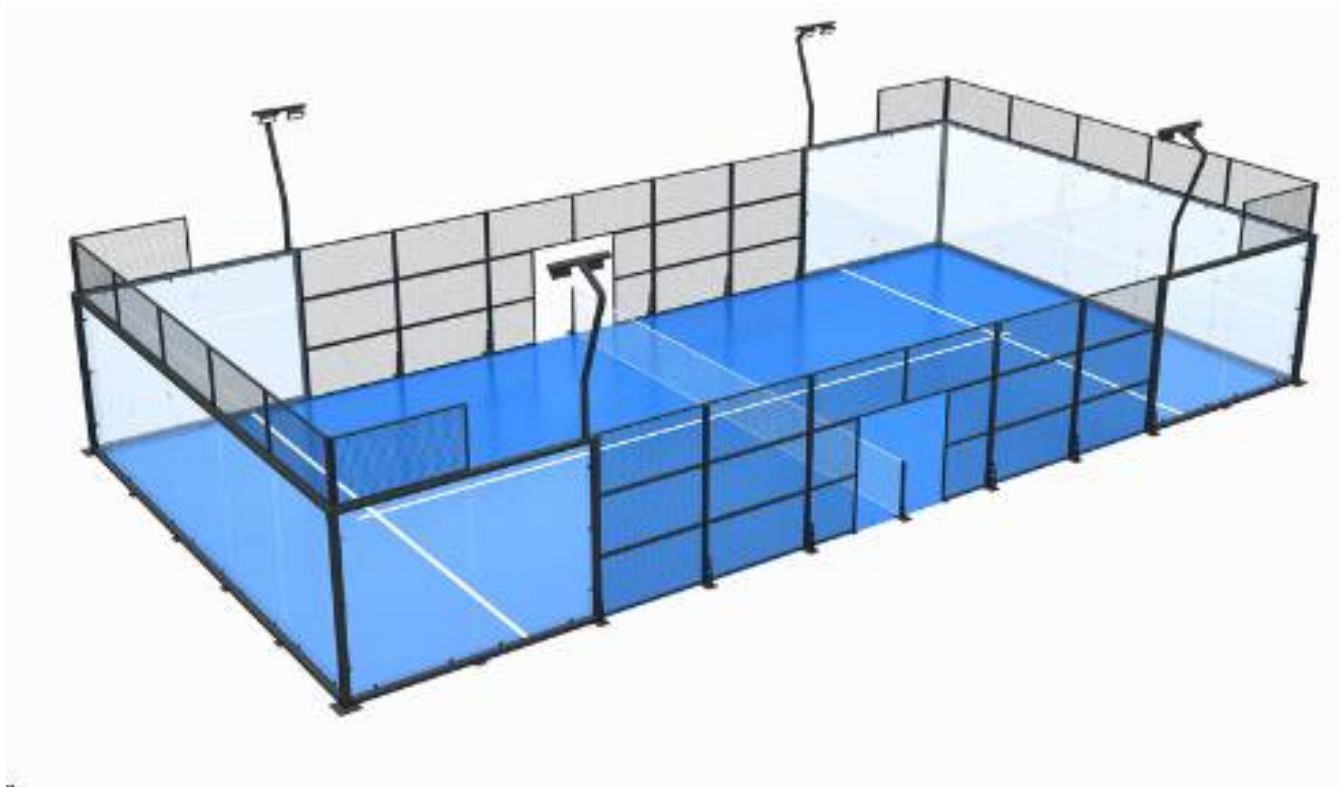

BOISKO DO PADLA - WYMIARY

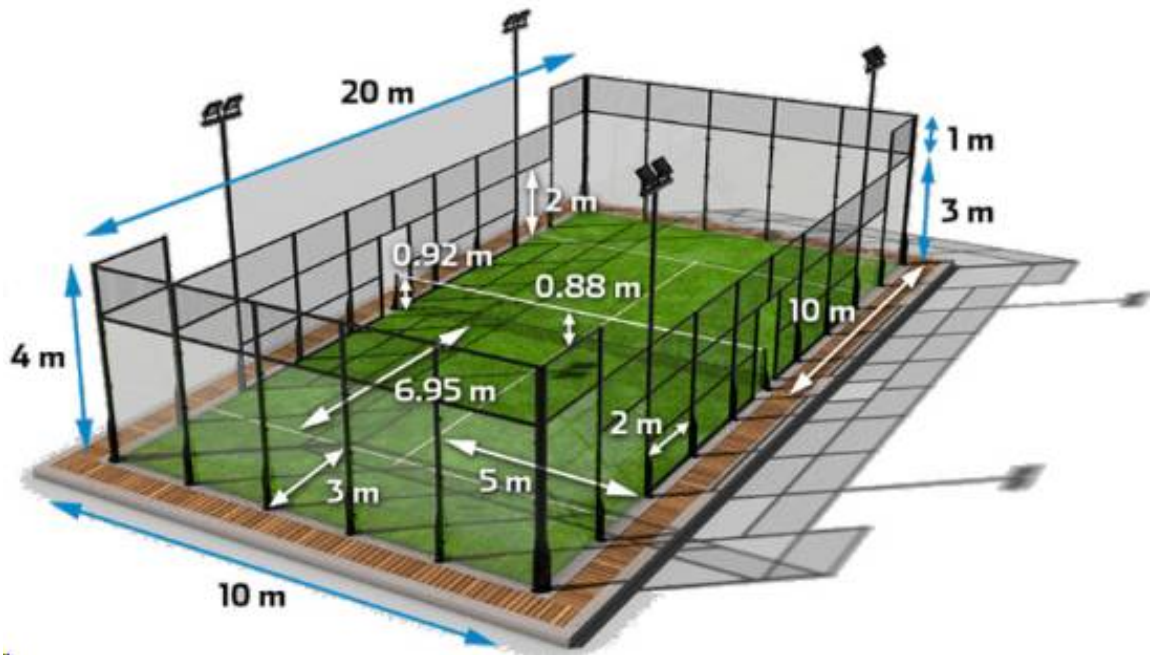

OGÓLNY WIDOK NAWIERZCHNI BOISKA



Inwestor:	GMINA WISŁA PLAC B. HOFFA, 43-460 WISŁA	PROJEKT WYKONAWCZY
Temat:	PRZEBUDOWA ISTNIEJĄCYCH BOISK, BUDOWA OGRODZEŃ O WYS. POWYŻEJ 2,20 M ORAZ BUDOWA OBIEKTÓW MAŁEJ ARCHITEKTURY	Skala 1:100
Obiekt i usytuowanie:	43-460 Wiśła, ul. Wyzwolenia Nazwa jednostki ewidencyjnej: 240303_1 Wiśła Nazwa i numer obrębu ewidencyjnego: 0002 Wiśła Działki nr 3589/14, 5790,36	Data 10 wrzesień 2025 r.
Treść:	BOISKO DO PADŁA	Nr rys. 3
Projektował:	mgr inż. Marek Filipczak upr.bud. nr SLK/1068/PWOK/07	Podpis:
Opracował:	mgr inż. Marek Węglorz upr.bud. nr SLK/0169/OWOK/04	Podpis:
Jednostka Projektowa:	Firma Projektowo – Kosztorysowa Marek Węglorz Cieszyn, ul. Jastrzębia 33, tel. 601 98 11 83	