




PIŁKOCHWYT wys. 4.0 m
ogrodzenie boisk do tenisa ziemnego

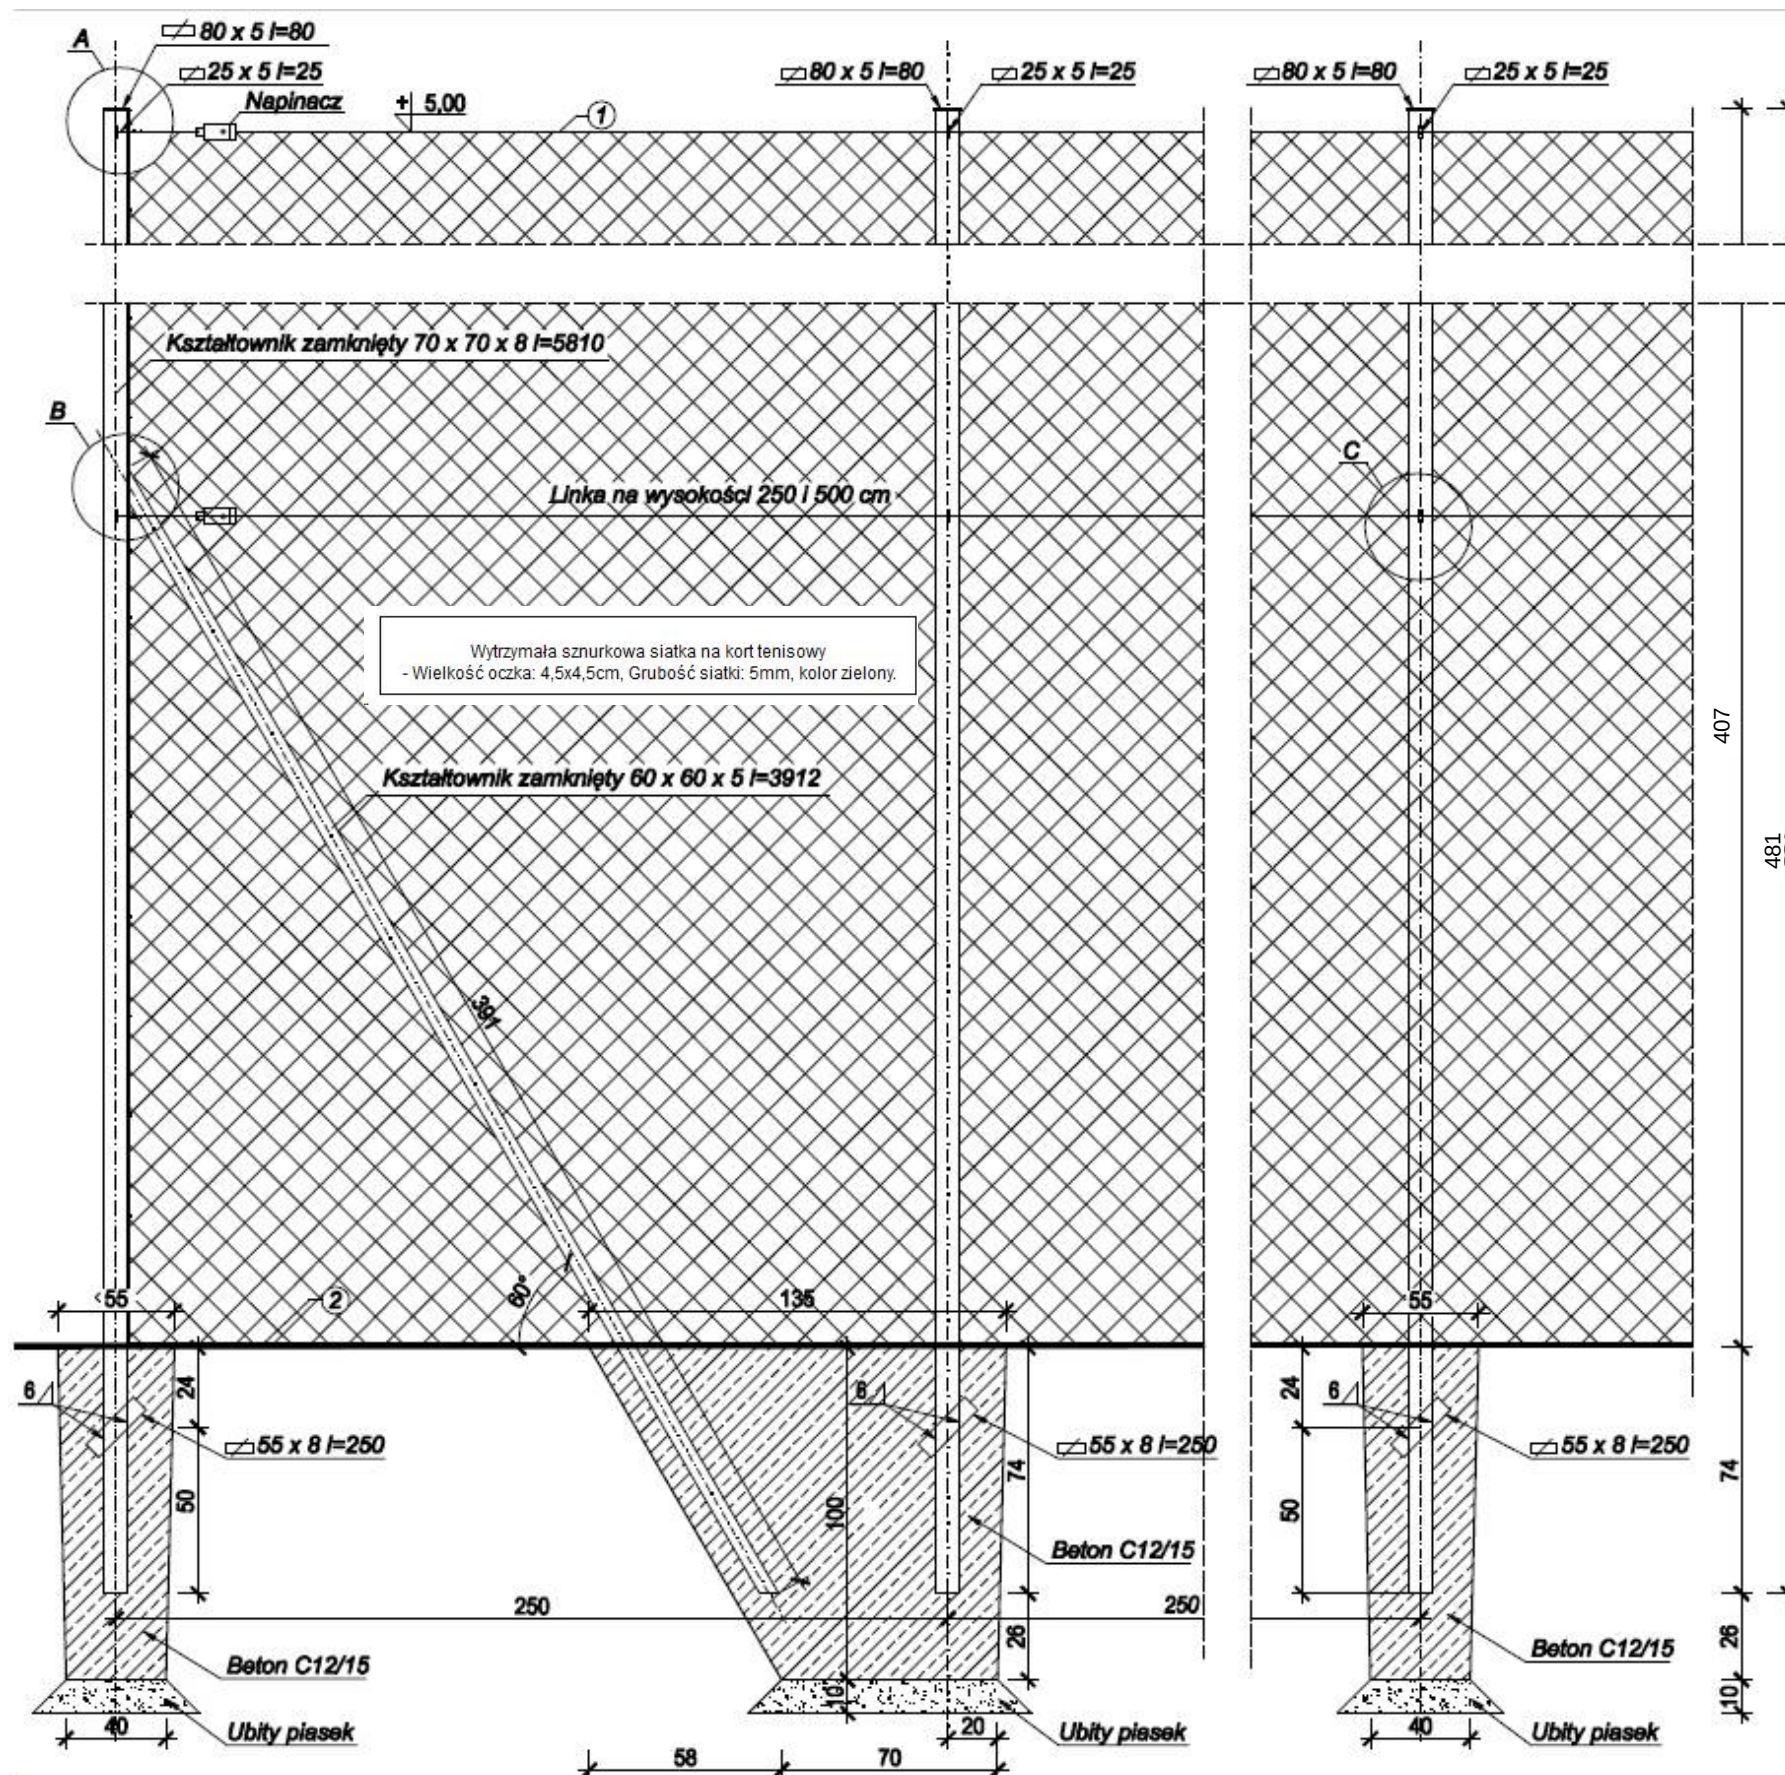

- Do zawieszania i naprężania siatek zastosować linkę stalową, ocynkowaną o średnicy $\varnothing 4$ mm, zakończoną obustronnie pętlami wyposażonymi w kusze i śrubę rzymską
- Do obciążenia dolnej krawędzi siatki zastosować linkę ołowianą - ciężar: 200 g/mb umieszczoną w taśmie zamocowanej do siatki

Do zawieszania siatki na linie zastosować kółka nylonowe ułatwiające przesuwanie siatki

UWAGA:
Stal S235JRH
Warstwa podkładowa gr. min 40 μ m
Warstwa wierzchniego krycia 80 μ m.

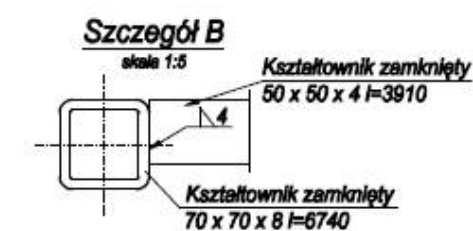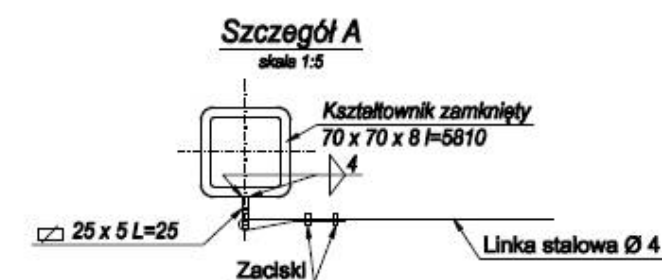

Wytrzymała sznurkowa siatka na kort tenisowy
- Wielkość oczka: 4,5x4,5cm, Grubość siatki: 5mm, kolor zielony.

Inwestor:	GMINA WISŁA PLAC B. HOFFA, 43-460 WISŁA	PROJEKT WYKONAWCZY
Temat:	PRZEBUDOWA ISTNIEJĄCYCH BOISK, BUDOWA OGRODZEŃ O WYS. POWYŻEJ 2,20 M ORAZ BUDOWA OBIEKTÓW MAŁEJ ARCHITEKTURY	Skala 1:100
Obiekt i usytuowanie:	43-460 Wiśła, ul. Wyzwolenia Nazwa jednostki ewidencyjnej: 240303_1 Wiśła Nazwa i numer obrębu ewidencyjnego: 0002 Wiśła Działki nr 3589/14, 5790,36	Data 10 wrzesień 2025 r.
Treść:	OGRODZENIE POWYŻEJ 2,20 M – PIŁKOCHWYT WYS. 4,0 M	Nr rys. 5
Projektował:	mgr inż. Marek Filipczak upr. bud. nr SLK/1068/PWOK/07	Podpis:
Opracował:	mgr inż. Marek Węglorz upr. bud. nr SLK/0169/OWOK/04	Podpis:
Jednostka Projektowa:	Firma Projektowo – Kosztorysowa Marek Węglorz Cieszyn, ul. Jastrzębia 33, tel. 601 98 11 83	