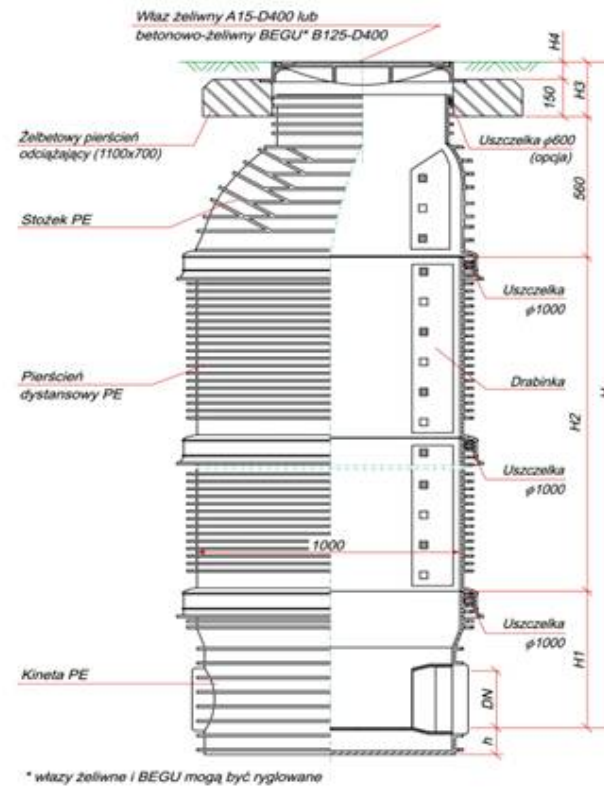


DN (mm)	H1 (mm)	h (mm)
160	412	53
200	450	71
250	500	78
315	552	80
400	604	97

Typ wřazu	H4 (mm)
A 15	80
B 125	80
C 250	80
D 400	140

[illegible]

PRZEBUDOWA ISTNIEJĄCYCH BOISK, BUDOWA OGRODZEŃ
O WYS. POWYŻEJ 2,20 M
ORAZ BUDOWA OBIEKTÓW MAŁEJ ARCHITEKTURY,
43-460 Wista, ul. Wyzwolenia
Nazwa jednostki ewidencyjnej: 240303_1 Wista
Nazwa i numer obrębu ewidencyjnego: 0002 Wista
Działki nr 3589/14, 5790/35

Inwestor:	GMINA WISŁA PLAC B. HOFFA, 43-460 WISŁA		PROJEKT WYKONAWCZY
Temat:	BUDOWA DWÓCH BOISK DO PADLA, PRZEBUDOWA ISTNIEJĄCEGO BOISKA DO TENISA ZIEMNEGO, MONTAŻ OBIEKTÓW MAŁEJ ARCHITEKTURY		Skala 1:100
Obiekt i usytuowanie:	43-460 Wiśła, ul. Wyzwolenia Nazwa jednostki ewidencyjnej: 240303_1 Wiśła Nazwa i numer obrębu ewidencyjnego: 0002 Wiśła Działki nr 3589/14, 5790,36		Data 10 wrzesień 2025 r.
Treść:	STUDNIA REWIZYJNA		Nr rys. 8
Projektował:	mgr inż. Marek Filipczak <u>upr. bud. nr SLK/1068/PWOK/07</u>	Podpis:	
Opracował:	mgr inż. Marek Węglorz <u>upr. bud. nr SLK/0169/OWOK/04</u>	Podpis:	
Jednostka Projektowa:	Firma Projektowo – Kosztorysowa Marek Węglorz Cieszyń, ul. Jastrzębia 33, tel. 601 98 11 83		