


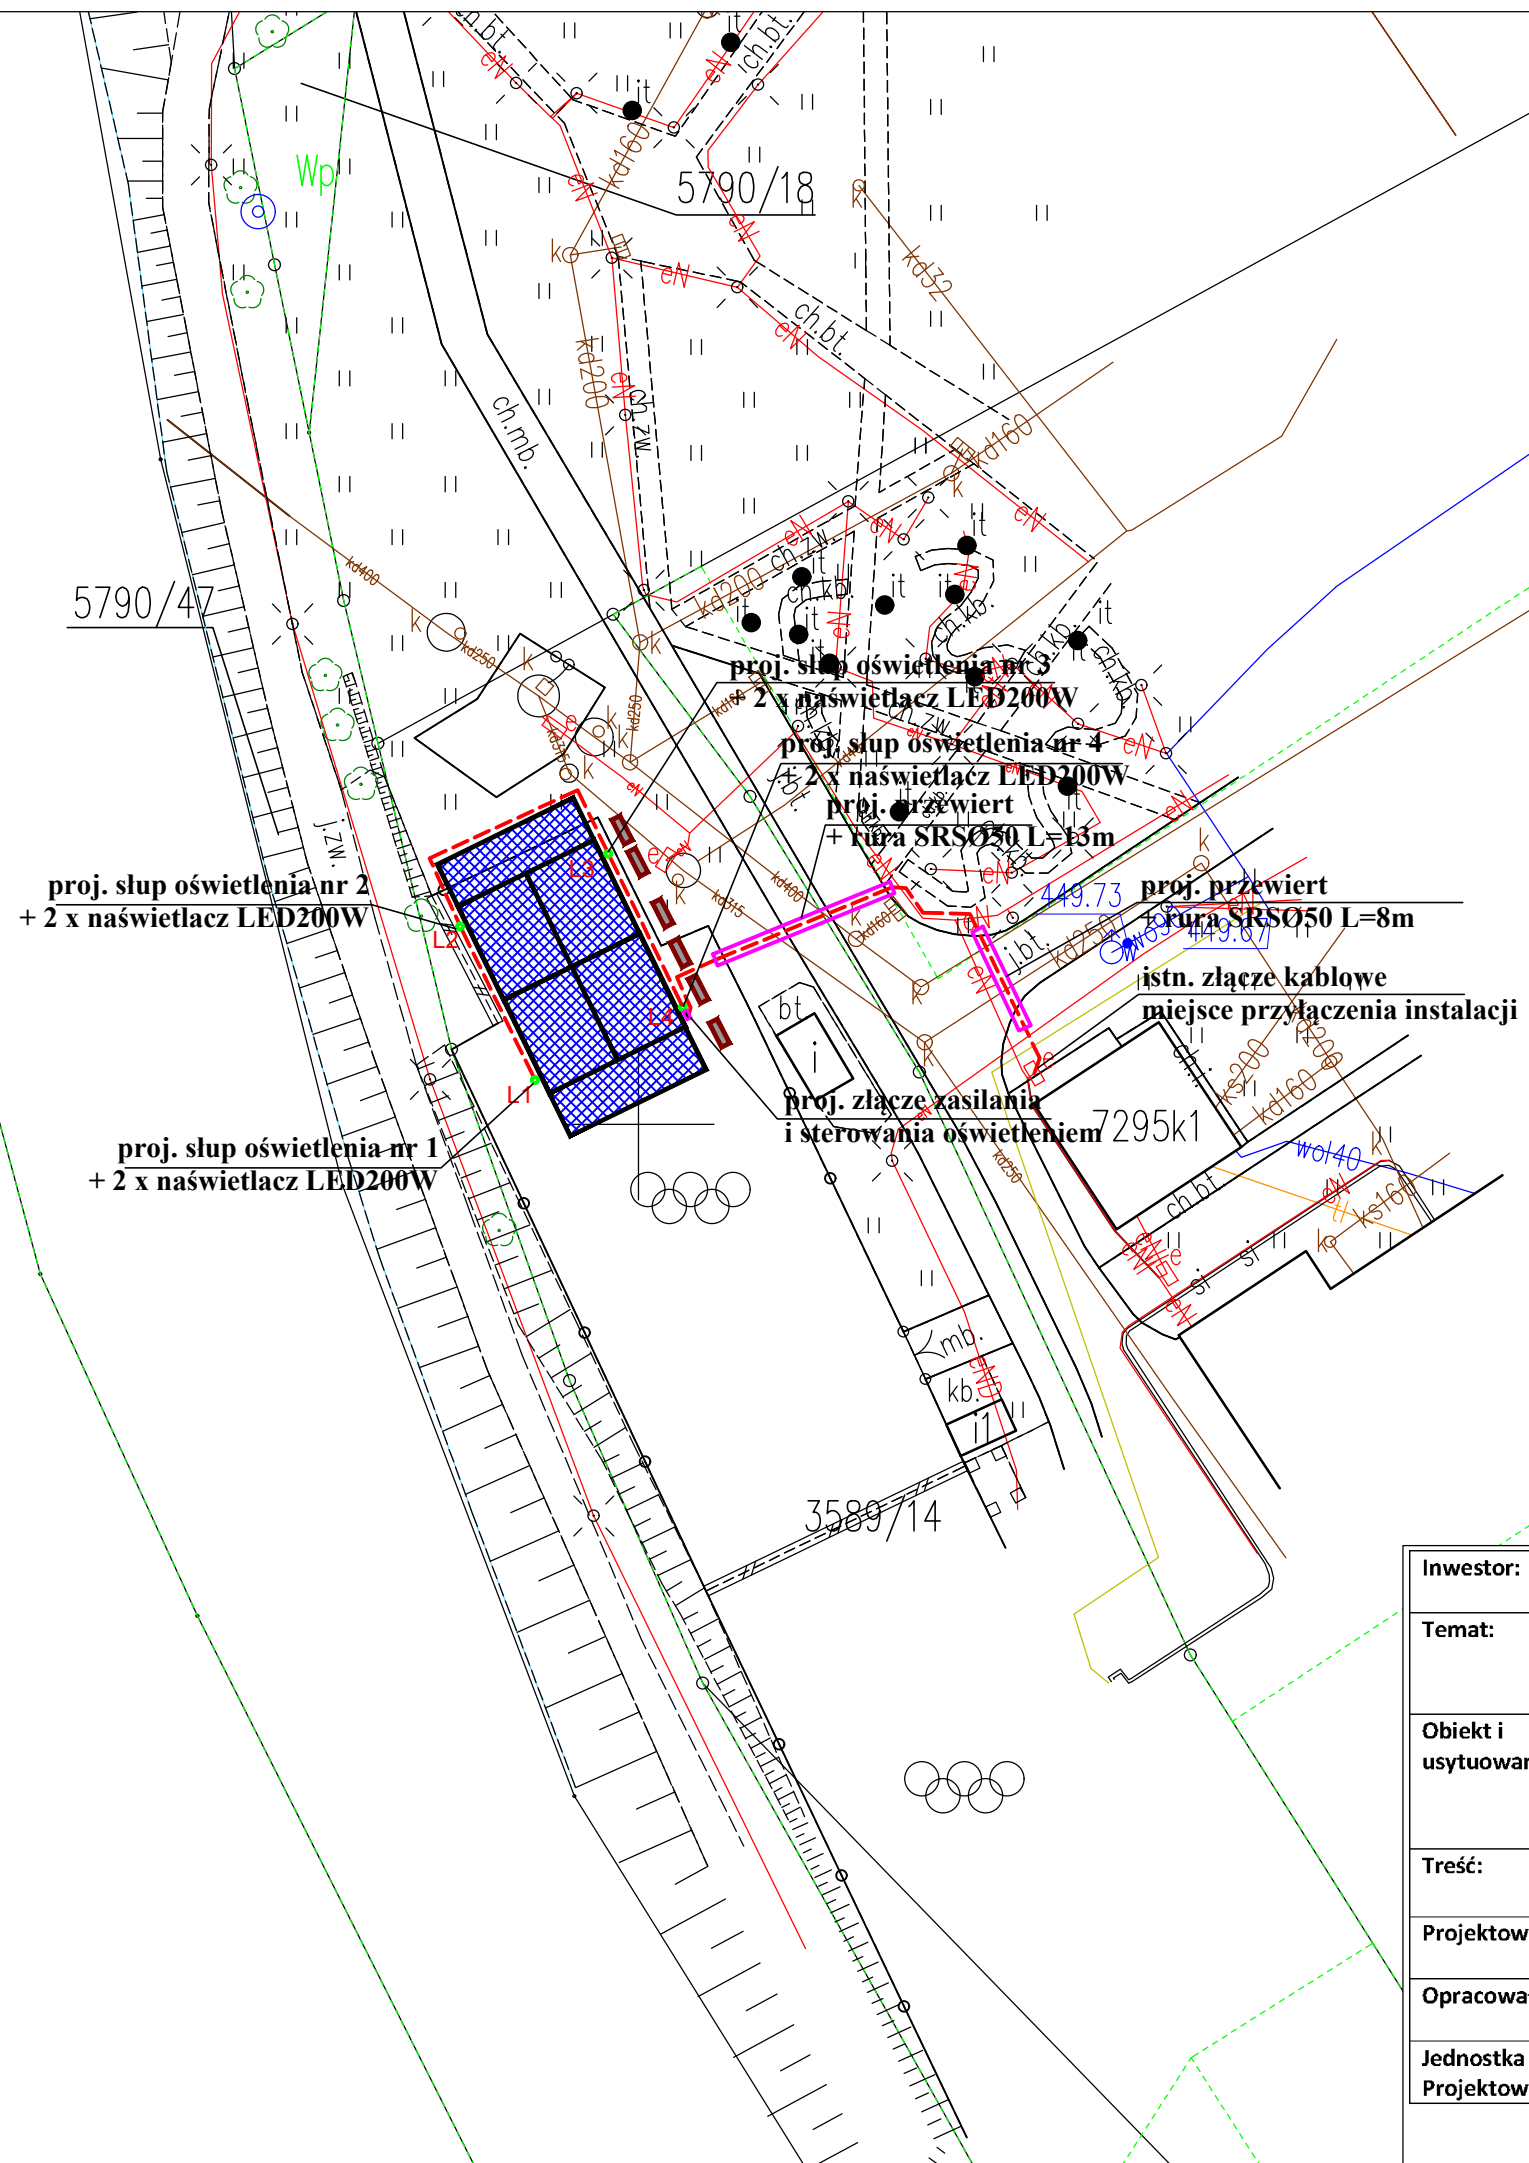

Inwestor:	GMINA WIŚLA 43-460 WIŚLA, PLAC B. HOFFA 3		projekt wykonawczy
Temat:	PRZEBUDOWA ISTNIEJĄCYCH BOISK, BUDOWA OGRODZEŃ O WYS. POWYŻEJ 2,20 M ORAZ BUDOWA OBIEKTÓW MAŁEJ ARCHITEKTURY”		Skala
Obiekt i usytuowanie:	43-460 Wiśła ul. Wyzwolenia Nazwa jednostki ewidencyjnej: 240303_1 Wiśła Nazwa i numer obrębu: 0002 Wiśła Działki nr : 3589/14; 5790/36		Data 7.02.2026 r.
Treść:	PLAN SYTUACYJNY OŚWIETLENIA BOISKA NR 1		Nr rys. 1
Projektował	mgr inż. Marek Adam nr upr. SLK/4108/PWOE/12	Podpis:	
Opracował:	mgr inż. Marek Adam nr upr. SLK/4108/PWOE/12	Podpis:	
Jednostka Projektowa:	Firma Projektowo – Kosztorysowa Marek Węglorz Cieszyn. ul. Jastrzebia 33. tel. 601 98 11 83		