


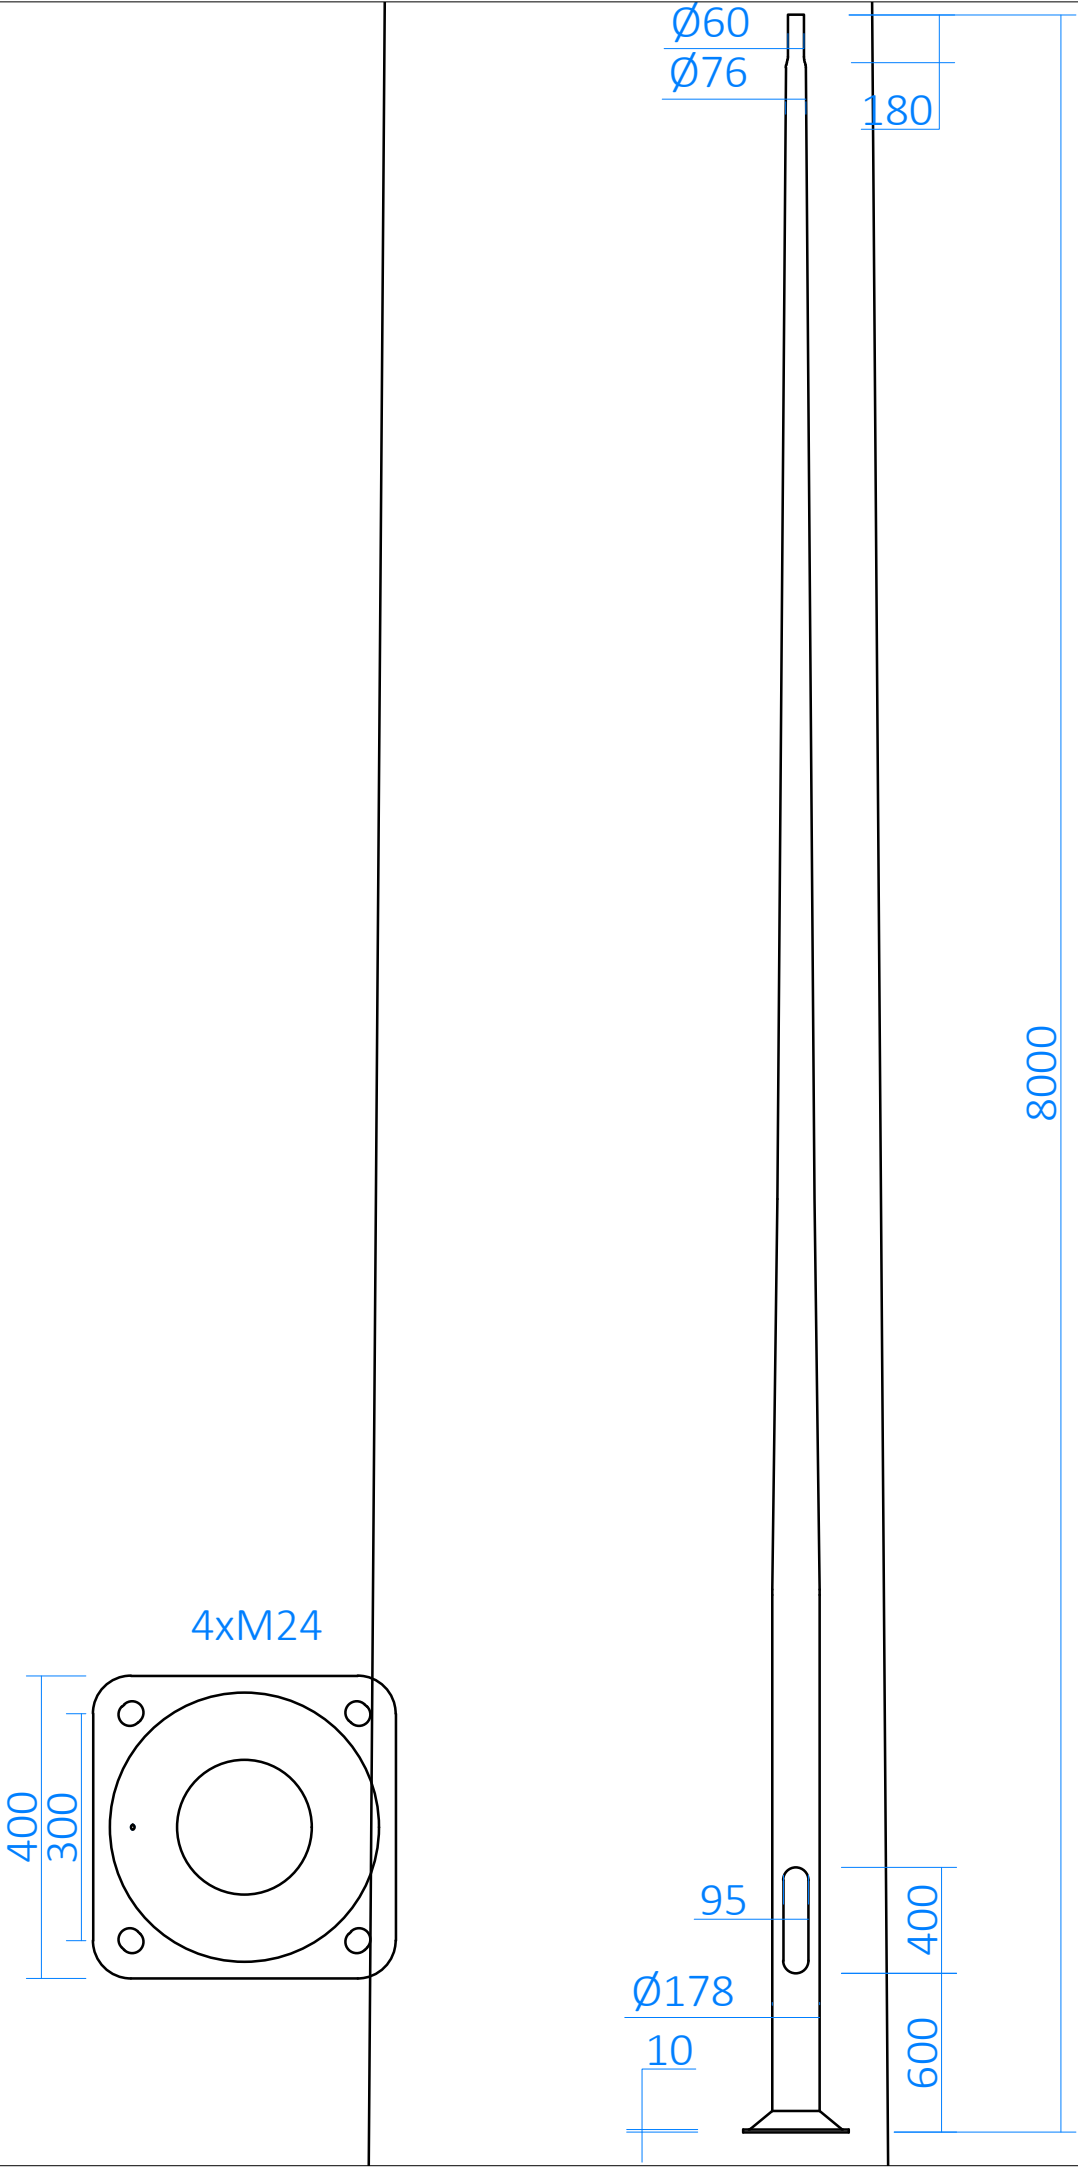

Inwestor:	GMINA WISŁA 43-460 WISŁA, PLAC B. HOFFA 3	projekt wykonawczy
Temat:	PRZEBUDOWA ISTNIEJĄCYCH BOISK, BUDOWA OGRODZEŃ O WYS. POWYŻEJ 2,20 M ORAZ BUDOWA OBIEKTÓW MAŁEJ ARCHITEKTURY”	Skala
Obiekt i usytuowanie:	43-460 Wisła ul. Wyzwolenia Nazwa jednostki ewidencyjnej: 240303_1 Wisła Nazwa i numer obrębu: 0002 Wisła Działki nr : 3589/14; 5790/36	Data 7.02.2026 r.
Treść:	WIDOK SŁUPA OŚWIETLENIA	Nr rys. 6
Projektował	mgr inż. Marek Adam nr upr. SLK/4108/PWOE/12	Podpis:
Opracował:	mgr inż. Marek Adam nr upr. SLK/4108/PWOE/12	Podpis:
Jednostka Projektowa:	Firma Projektowo – Kosztorysowa Marek Węglorz Cieszyn, ul. Jastrzębia 33, tel. 601 98 11 83	