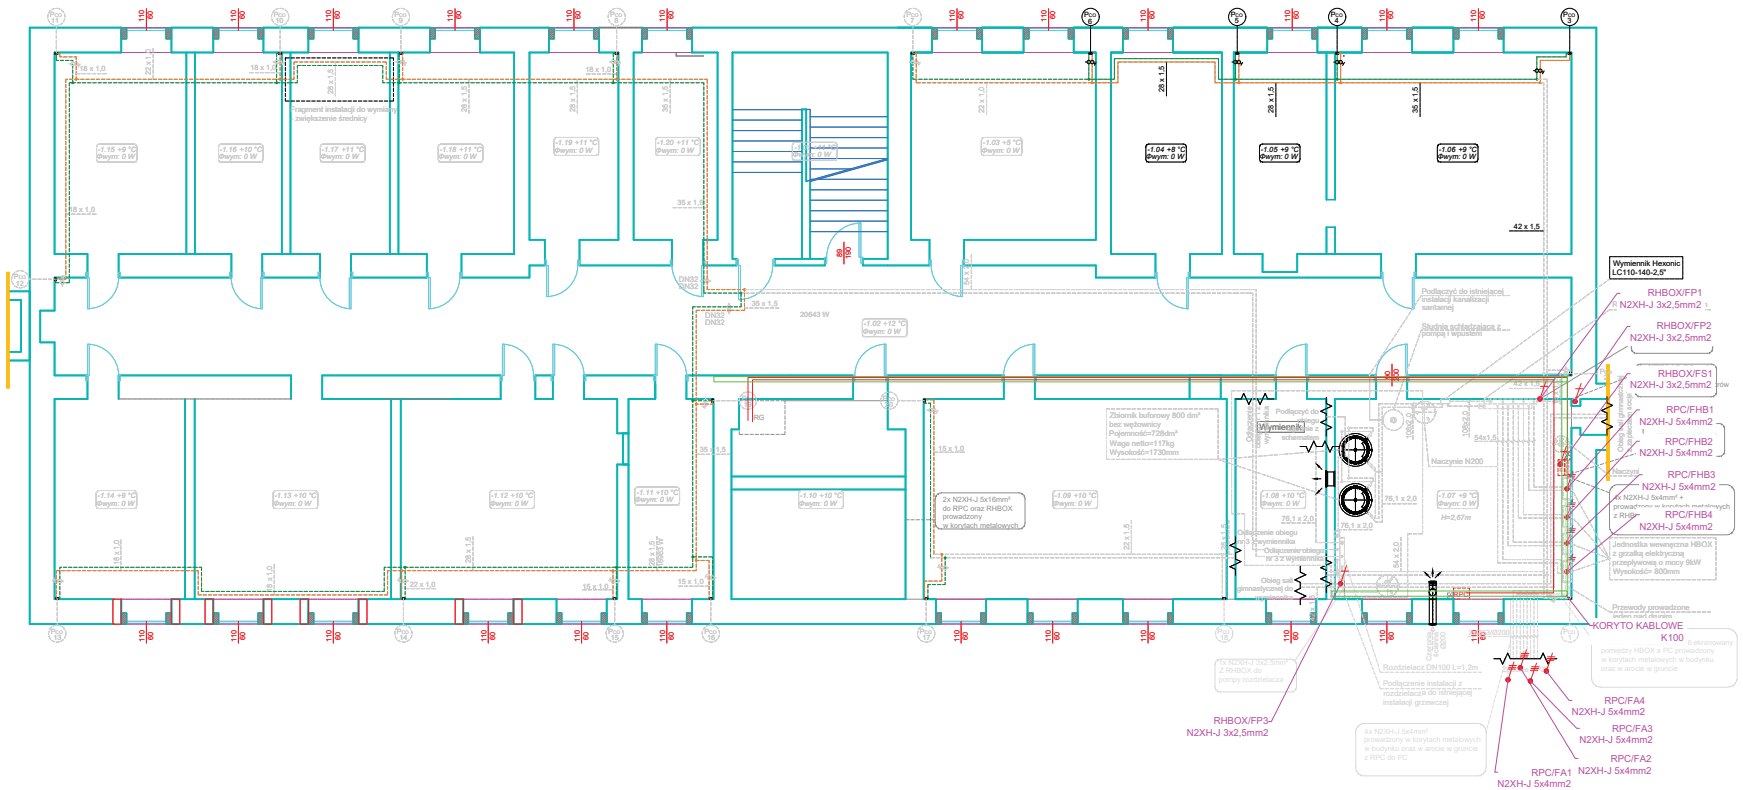

LEGENDA:

WYPUST ZASILANIA 1 FAZOWE

WYPUST ZASILANIA 3 FAZOWE

1. Kable należy prowadzić w korytach kablowych/rurkach instalacyjnych.

INWESTOR Powiat Gliwicki ul. Zygmunta Starego 17; 44-100 Gliwice NIP: 631-26-08-158		
JEDNOSTKA PROJEKTOWA EKO-ON Sp. z o.o Góra Libertowska 47, 30-444 Libertów		
TEMAT OPRACOWANIA Modernizacja instalacji grzewczej w budynku Zespołu Szkół Zawodowych nr 2 w Knurowie ze szczególnym uwzględnieniem montażu pomp ciepła. W ramach zadania: „Wdrożenie OZE w jednostkach organizacyjnych Powiatu Gliwickiego"		
PROJEKTANT BRANŻY SANITARNEJ mgr inż. Wojciech Rylowski SLK/5450/PWOS/14		
PROJEKTANT BRANŻY ELEKTRYCZNEJ mgr inż. Marcin Karczewski		
NAZWA RYSUNKU Instalacja grzewcza wraz z instalacją elektryczną - rzut piwnicy		
DATA 04.2026	NR RYSUNKU IES-02	SKALA 1:100