


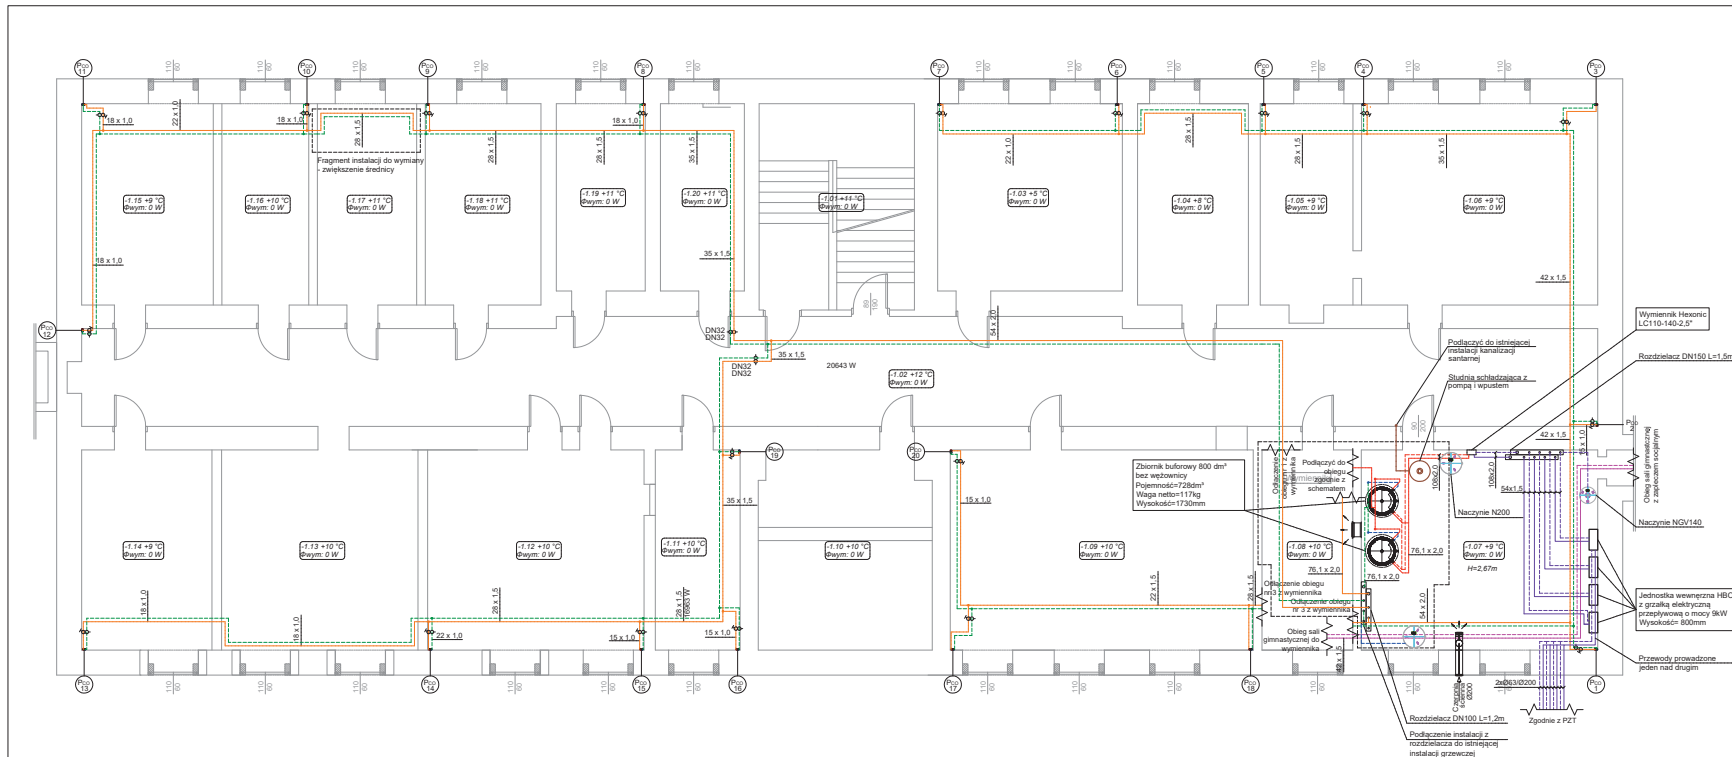

Legenda:	
Symbol	Opis pomieszczenia
1.08	Instalacja grzewcza, 70/50°C
1.15	Instalacja grzewcza, 70/50°C
1.16	Instalacja grzewcza, 70/50°C
1.17	Instalacja grzewcza, 70/50°C
1.18	Instalacja grzewcza, 70/50°C
1.19	Instalacja grzewcza, 70/50°C
1.20	Instalacja grzewcza, 70/50°C
1.03	Instalacja grzewcza, 55/50°C
1.04	Instalacja grzewcza, 55/50°C
1.05	Instalacja grzewcza, 55/50°C
1.06	Instalacja grzewcza, 55/50°C
1.14	Instalacja grzewcza, 50/70°C
1.13	Instalacja grzewcza, 50/70°C
1.12	Instalacja grzewcza, 50/70°C
1.11	Instalacja grzewcza, 50/70°C
1.10	Instalacja grzewcza, 50/70°C
1.09	Instalacja grzewcza, 50/70°C
1.08	Instalacja grzewcza, 50/70°C

- UWAGI:
- Wszystkie wymiary sprawdzać na budowie.
 - Wszystkie przewody w miejscach przejść przez dylatację i przegrody budowlane należy zabezpieczyć piezłami lub izolacją z pianki poliuretanowej na długości ok. 30cm.
 - Wszystkie roboty należy wykonać zgodnie z Polskimi Normami, Wykazami Technicznymi Wykonania i Odbioru Robót oraz zgodnie ze sztuką budowlaną.
 - Rysunki instalacji należy wykonać zgodnie z informacjami zawartymi w części opisowej oraz z dokumentacją branżową.
 - Wszystkie wymiary, ilości i rodzaje należy sprawdzić na budowie, a wszelkie odstępstwa należy zgłaszać przy użyciu protokołu i uzgodnić z inwestorem, przed rozpoczęciem wykonywania prac z obowiązkowym przepisem BHP, zabezpieczeniem oraz normami PN.
 - Instalację grzewczą zbiorników buforowych należy podłączyć w ul. Tychyńska.
 - Fundament pod pompę ciepła zgodnie z projektem konstrukcyjnym.

INWESTOR		
Powiat Gliwicki ul. Zygmunta Starego 17; 44-100 Gliwice NIP: 631-26-08-158		
ZADAWCA PROJEKTU		
EKO-ON Sp. z o.o. Góra Libertowska 47, 30-444 Libertów		
TEMAT OPRACOWANIA		
Modernizacja instalacji grzewczej w budynku Zespołu Szkół Zawodowych nr 2 w Knurowie ze szczególnym uwzględnieniem montażu pompy ciepła. W ramach zadania: „Wdrożenie OZE w jednostkach organizacyjnych Powiatu Gliwickiego”		
PROJEKTANT		
mgr inż. Wojciech Ryłowski SLK/5450/PWOS/14		
OPRACOWANIE		
mgr inż. Karolina Kamyczek		
TYTUŁ RYSUNKU		
Instalacja grzewcza - rzut piwnicy		
DATA	NR RYSUNKU	SKALA
02.2026	IS-02	1:100