


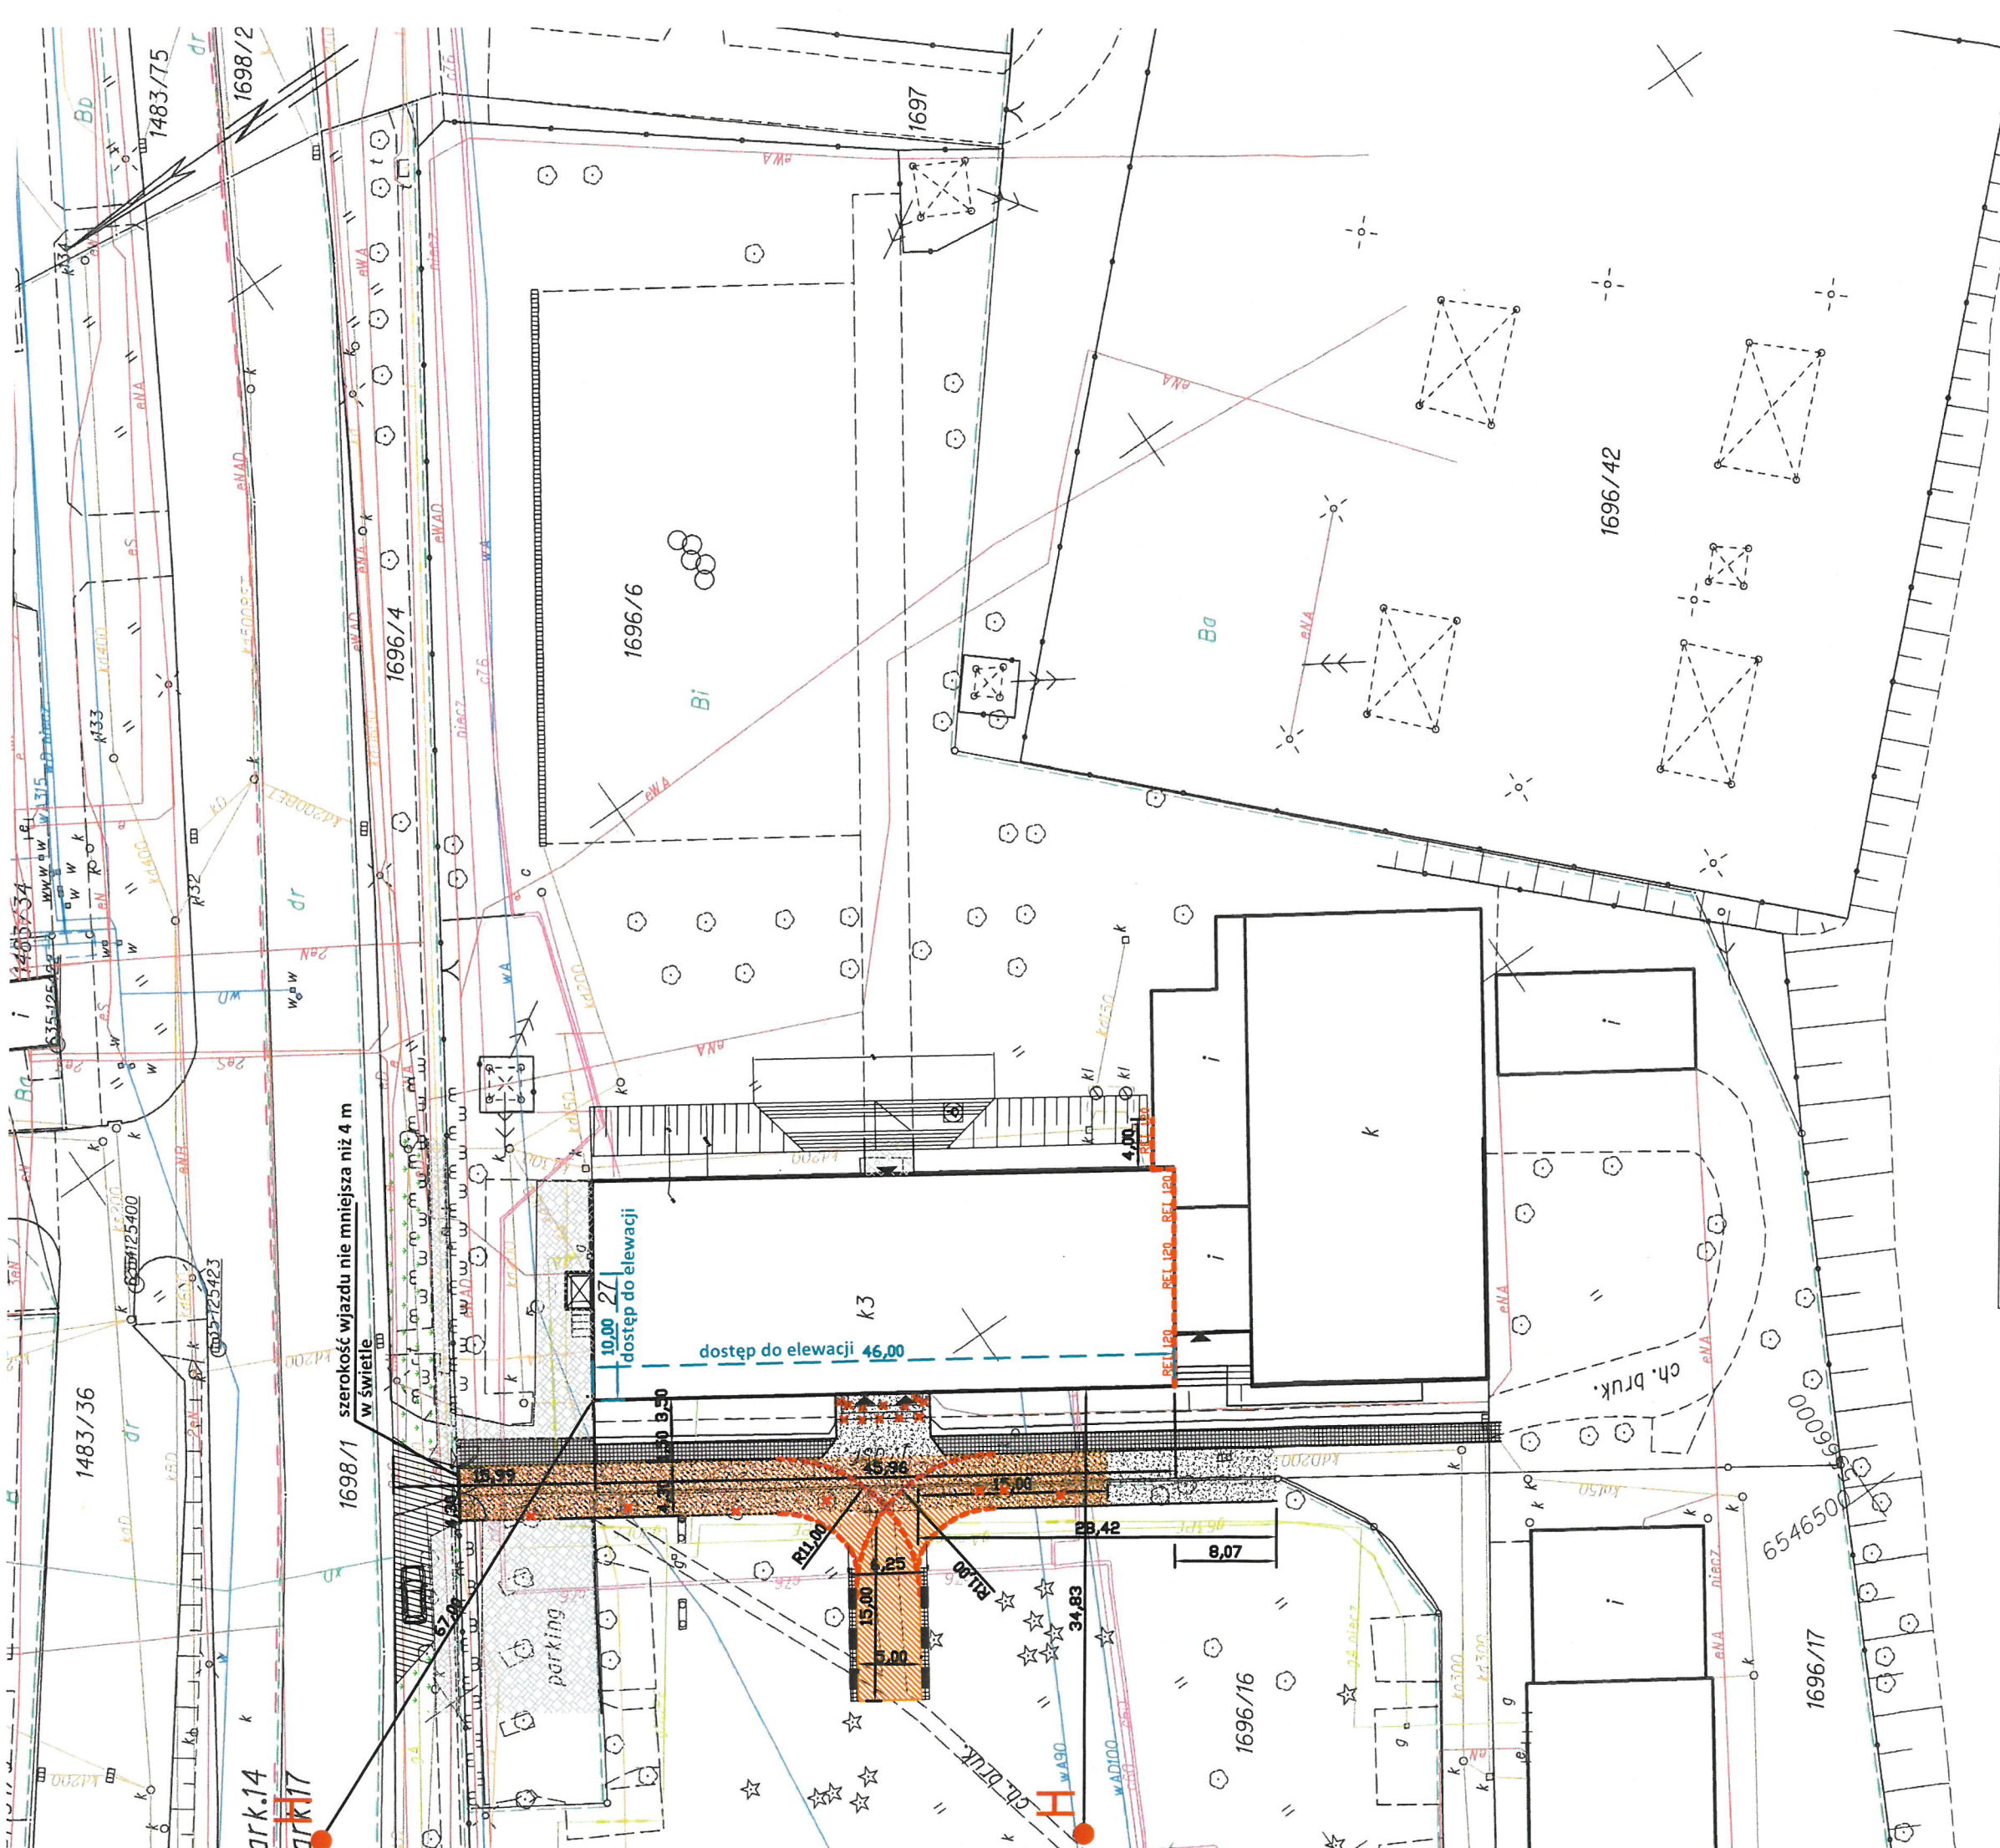

STAROSTA GLIWICKI
Powiatowy Ośrodek Dokumentacji Geodezyjnej i Kartograficznej

KOPIA MAPY ZASADNICZEJ
SKALA 1:500

L. dz.: 9875/2012
Województwo: śląskie
Powiat: gliwicki
Jedn. ew.: Knurów 240501.1
Obr. ew.: Knurów 0001
Seksja: 6.129.26.25.1.1; 6.129.26.20.3.3

Posiada się zgodność niniejszej mapy z oryginałem przyjętym do państwowego zasobu geodezyjnego i kartograficznego w dniu i zaświadczającym pod nr

NINIEJSZA MAPA NIE MOŻE SŁUŻYĆ DO CEŁÓW PROJEKTOWYCH.
Reprodukcje, rozpowszechnianie i rozpraszanie niniejszego dokumentu wymaga zezwolenia, o którym mowa w art. 18 ustawy z dnia 17 maja 1989 r. Prawo geodezyjne i kartograficzne (Dz. U. Nr 30, poz. 163 z późn. zm.)

Gliwice, dnia: 2012.10.17
Niniejsza mapa obejmuje obszar
objęty wpływami eksploatacji górniczej

ISTNIEJĄCE CIĄGI PIESZE
ISTNIEJĄCA ZIELEŃ
PROJEKTOWANY WJAZD/
MIĘJSCE DO WYSIADANIA
PROJEKTOWANA DROGA POŻAROWA
PROJEKTOWANY CIĄG KOŁOWY
PROJEKTOWANY CIĄG PIESZY
PRZENIESIONY WJAZD
WEJŚCIE DO BUDYNKU
ELEMENTY DO IDENTYFIKACJI
ŁAWKI/MALA ARCHITEKTURA

KOMENDA WOJEWODZKA
PAŃSTWOWEJ STRAŻY POŻARNEJ
w KATOWICACH
40-042 Katowice, ul. Witła Stwosza 36
tel. 478 515 610
Wydział Przeciwdziałania Zagrożeniom

RZECZPOZNAWCA DO SPRAW ZABEZPIECZEN
PRZECIWPÓŻAROWYCH

Rzeczoznawca budowlany
mgr inż. Marcin Łukacz

inż. Sławomir Hetmańczyk Nr upr. 546/2011

nr decyzji: RZE/X/0033/14

OBIEKT	BUDYNEK ZESPÓŁU SZKÓŁ ZAWODOWYCH NR 2 W KNUROWIE PRZY UL. SZPITALNEJ 29
TEMAT	EKSPERTYZA TECHNICZNA STANU OCHRONY PRZECIWPÓŻAROWEJ W TRYBIE: - § 2 ust. 3a rozporządzenia Ministra Infrastruktury z dnia 12 kwietnia 2002r. w sprawie warunków technicznych, jakim powinny odpowiadać budynki i ich usytuowanie
OPRACOWAŁ	INŻ. SŁAWOMIR HETMAŃCZYK PRZECIWPÓŻAROWY NR UPR. 546/2011
NAZWA RYSUNKU	MGR INŻ. MARCIN ŁUKACZ RZECZPOZNAWCA BUDOWLANY NR UPR. 546/2011
	SKALA -
	NR RYS. 1
	ZAGOSPODAROWANIE TERENU