


RZUT PRZYZIEMIA

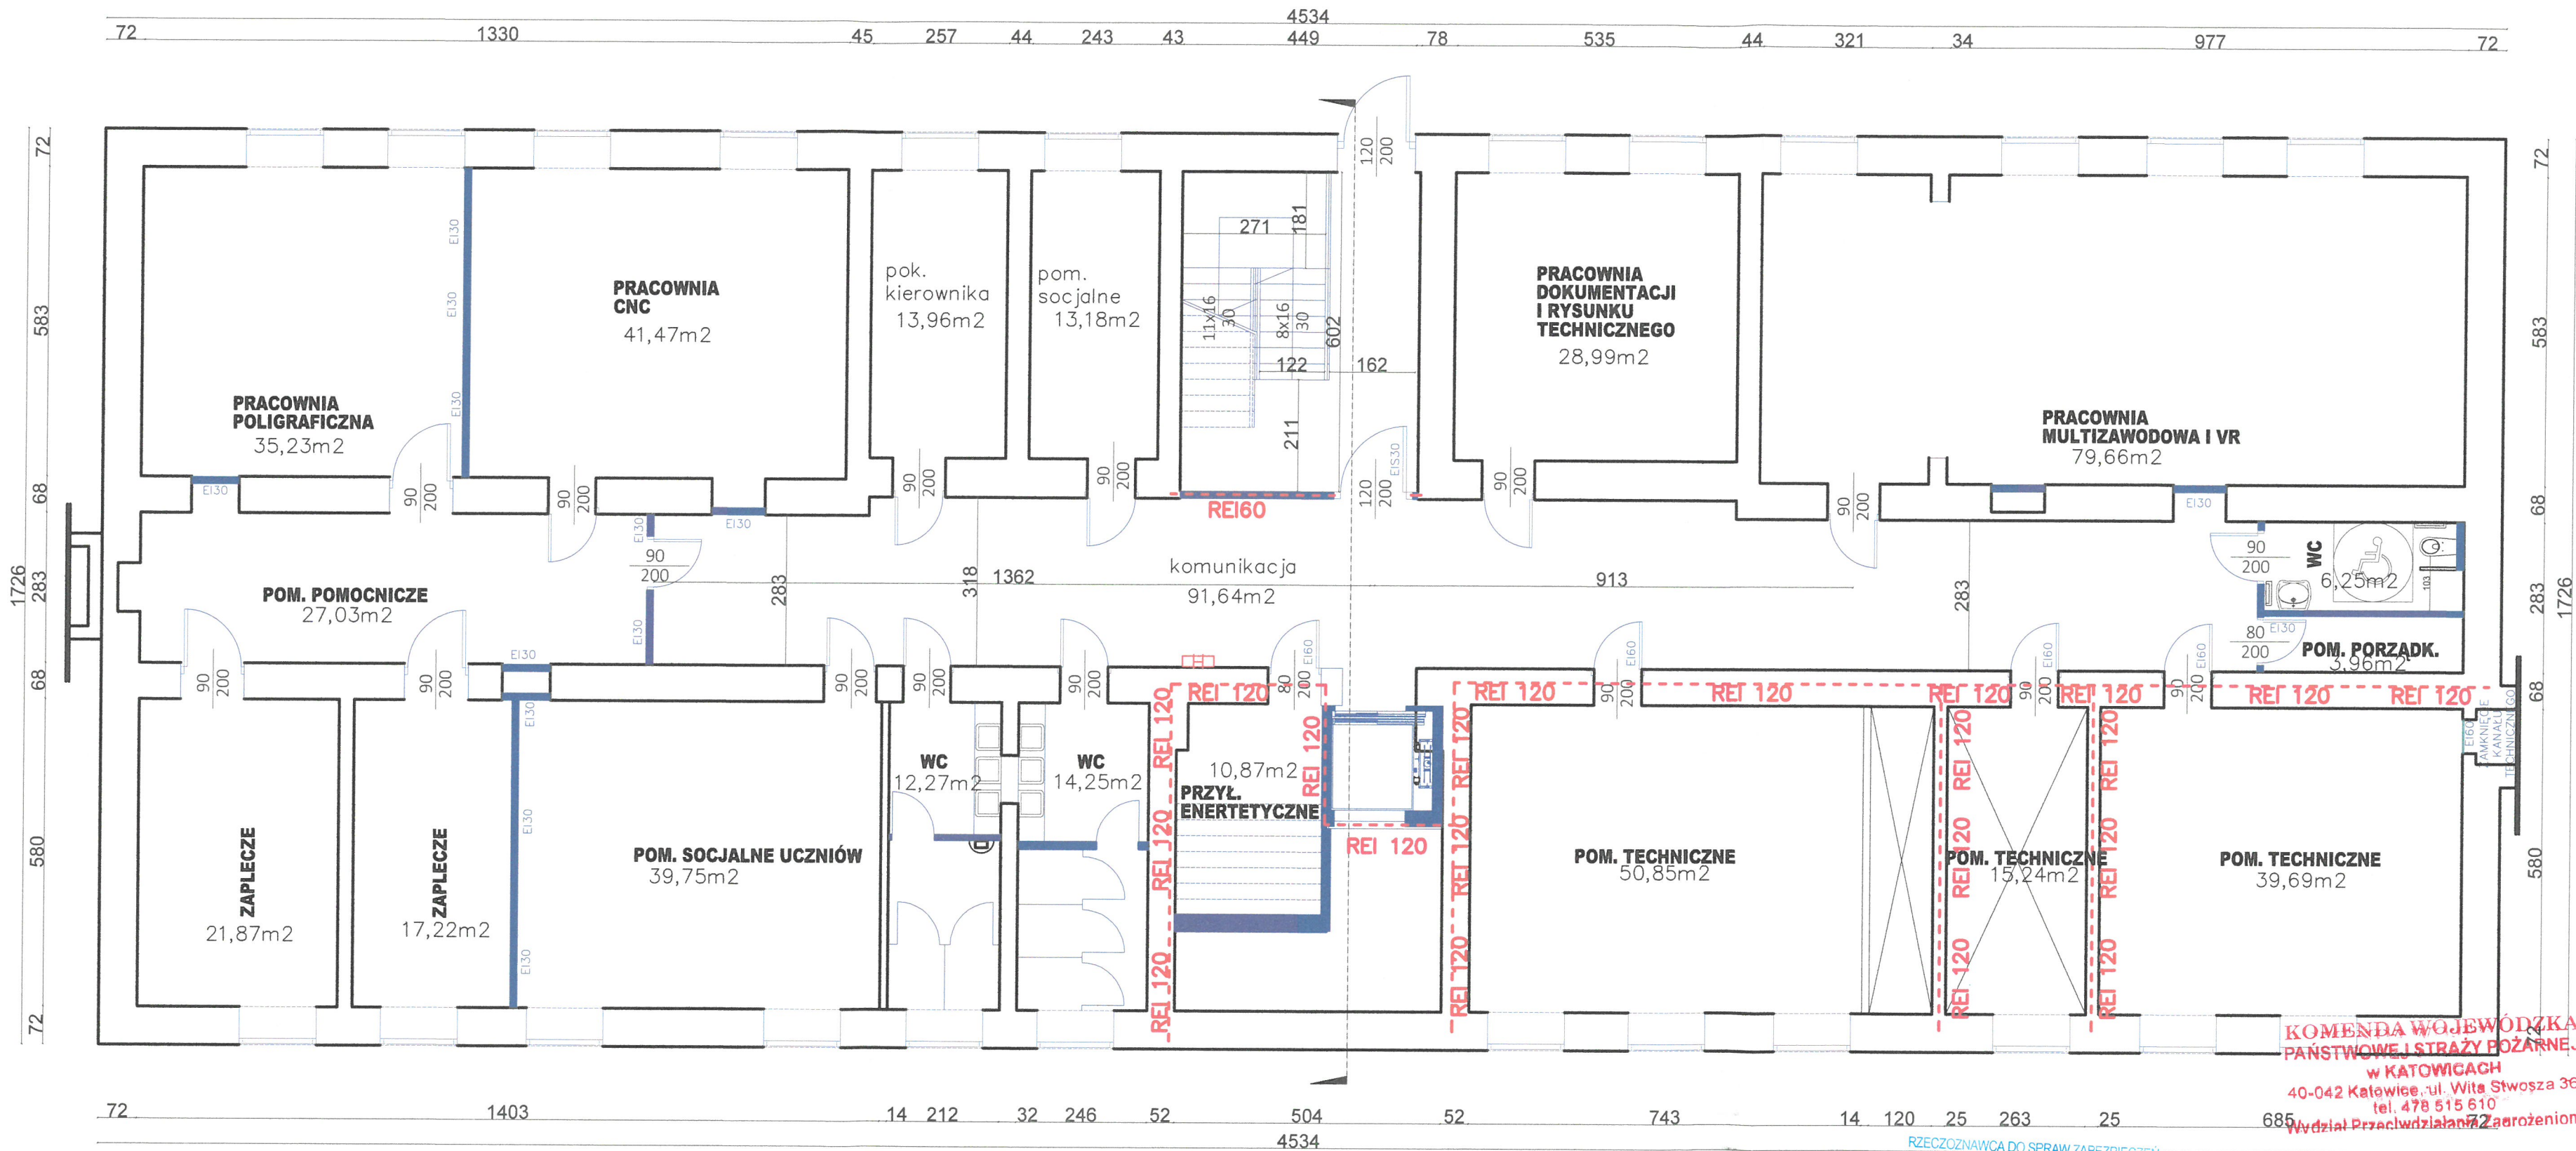

KOMENDA WOJEWÓDZKA
PAŃSTWOWEJ STRAŻY POŻARNEJ
w KATOWICACH
40-042 Katowice, ul. Wita Stwosza 36
tel. 478 515 610
Wydział Przeciwdziałania Zagrożeniom


RZECZCZYNOWCA DO SPRAW ZABEZPIECZEN
PRZECIWOPOŻAROWYCH

inż. Sławomir Hetmańczyk Nr upr. 546/2011

Rzecznik budowlany
mgr inż. Marcin Łukacz
nr decyzji: RZE/X/0033/14

OBIEKT	BUDYNEK ZESPOŁU SZKÓŁ ZAWODOWYCH NR 2 W KNUROWIE PRZY UL. SZPITALNEJ 29		
TEMAT	EKSPERTYZA TECHNICZNA STANU OCHRONY PRZECIWOPOŻAROWEJ W TRYBIE: - § 2 ust. 3a rozporządzenia Ministra Infrastruktury z dnia 12.kwietnia 2002r. w sprawie warunków technicznych, jakimi powinny odpowiadać budynki i ich usytuowanie		
OPRACOWALI	INŻ. SŁAWOMIR HETMAŃCZYK RZECZCZYNOWCA DS. ZABEZPIECZEN PRZECIWOPOŻAROWYCH NR UPR. 546/2011	MGR INŻ. MARCIN ŁUKACZ RZECZCZYNOWCA BUDOWLANY NR UPR. RZE/X/0033/14	SKALA -
NAZWA RYSUNKU	RZUT PRZYZIEMIA		NR RYS. 2

RZUT PARTERU

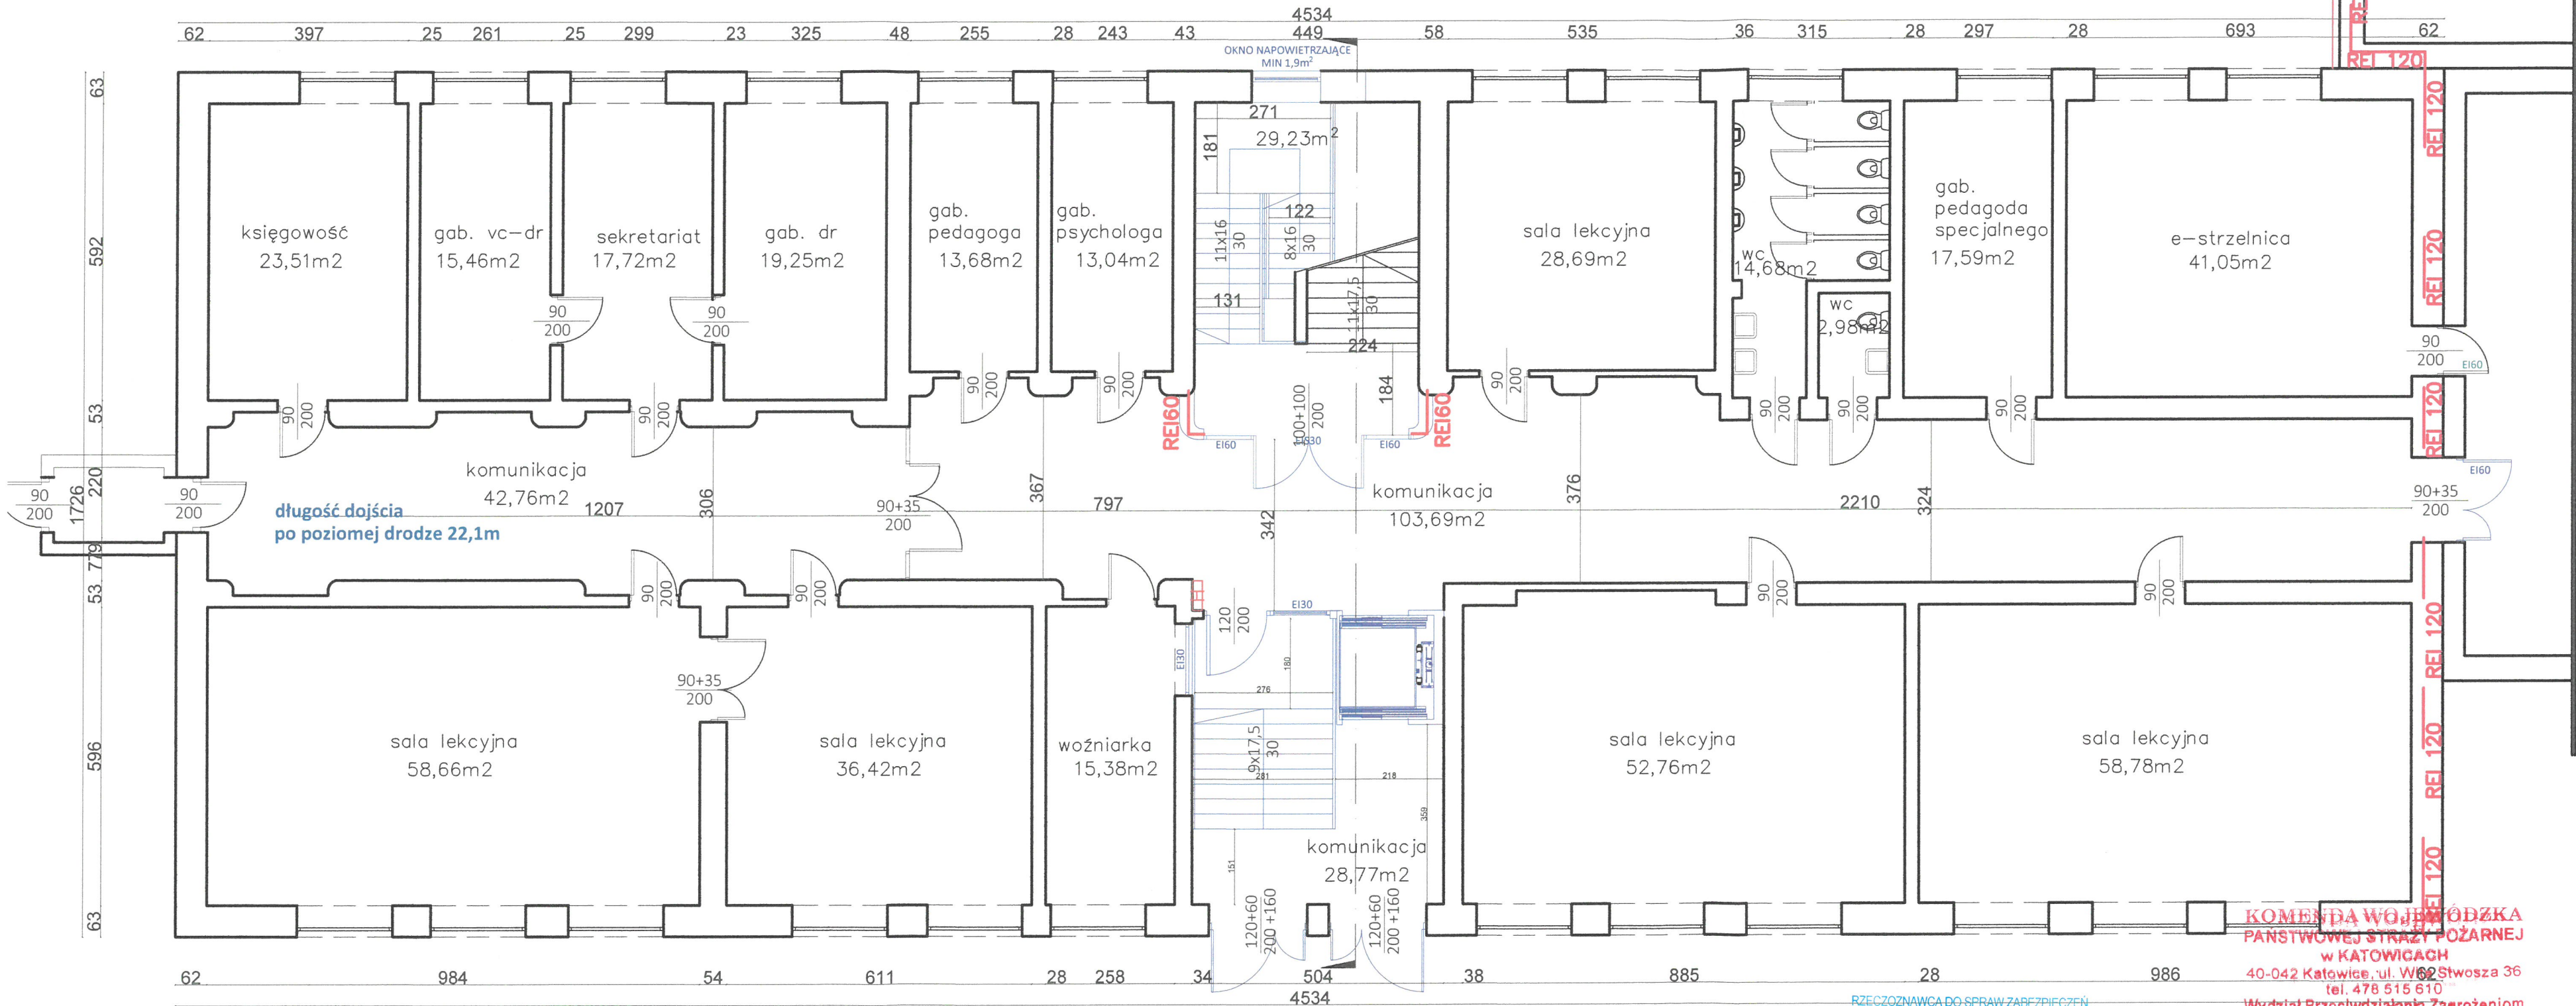

KOMENDA WOJEWÓDZKA
PAŃSTWOWEJ STRAŻY POŻARNEJ
w KATOWICACH
40-042 Katowice, ul. Wesoła 36
tel. 478 515 610
Wydział Przewidywania Zagrożeń


RZECZOWNIWA DO SPRAW ZABEZPIECZEN
PRZECIWPÓŻAROWYCH

inż. Sławomir Hetmańczyk Nr upr. 546/2011

Rzecznik budowlany
mgr inż. Marcin Łukacz
nr decyzji: RZE/X/0033/14


OBIEKT	BUDYNEK ZESPOŁU SZKÓŁ ZAWODOWYCH NR 2 W KNUROWIE PRZY UL. SZPITALNEJ 29		
TEMAT	EKSPERTYZA TECHNICZNA STANU OCHRONY PRZECIWPÓŻAROWEJ W TRYBIE: - § 2 ust. 3a rozporządzenia Ministra Infrastruktury z dnia 12.kwietnia 2002r. w sprawie warunków technicznych, jakimi powinny odpowiadać budynki i ich usytuowanie		
OPRACOWALI	INŻ. SŁAWOMIR HETMAŃCZYK RZECZOWNIWA DO SPRAW ZABEZPIECZEN PRZECIWPÓŻAROWYCH NR UPR. 546/2011	MGR INŻ. MARCIN ŁUKACZ RZECZOWNIWA BUDOWLANA NR UPR. RZE/X/0033/14	SKALA --
NAZWA RYSUNKU	RZUT PARTERU		NR RYS. 3

**KOMENDA WOJEWÓDZKA
PAŃSTWOWEJ STRAŻY POŻARNEJ
w KATOWICACH**
40-042 Katowice, ul. Włta Stwosza 36
tel. 478 515 610
Wydział Przeciwdziałania Zagrożeniom

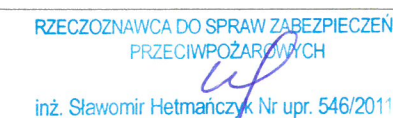

OBIEKT	BUDYNEK ZESPOŁU SZKÓŁ ZAWODOWYCH NR 2 W KNUROWIE PRZY UL. SZPITALNEJ 29		
TEMAT	EKSPERTYZA TECHNICZNA STANU OCHRONY PRZECIWOŻAROWEJ W TRYBIE: - § 2 ust. 3a rozporządzenia Ministra Infrastruktury z dnia 12.kwietnia 2002r. w sprawie warunków technicznych, jakimi powinny odpowiadać budynki i ich usytuowanie		
OPRACOWALI	INŻ. SŁAWOMIR HETMAŃCZYK RZECZCZOWNICA D.S. ZABEZPIECZENIE PRZECIWOŻAROWYCH I NR UPR. 5462011	MGR INŻ. MARCIN ŁUKACZ RZECZCZOWNICA BUDOWLANA NR UPR. 02224/00374	SKALA -
NAZWA RYSUNKU	RZUT I PIĘTRA		NR RYS. 4

RZUT II PIĘTRA

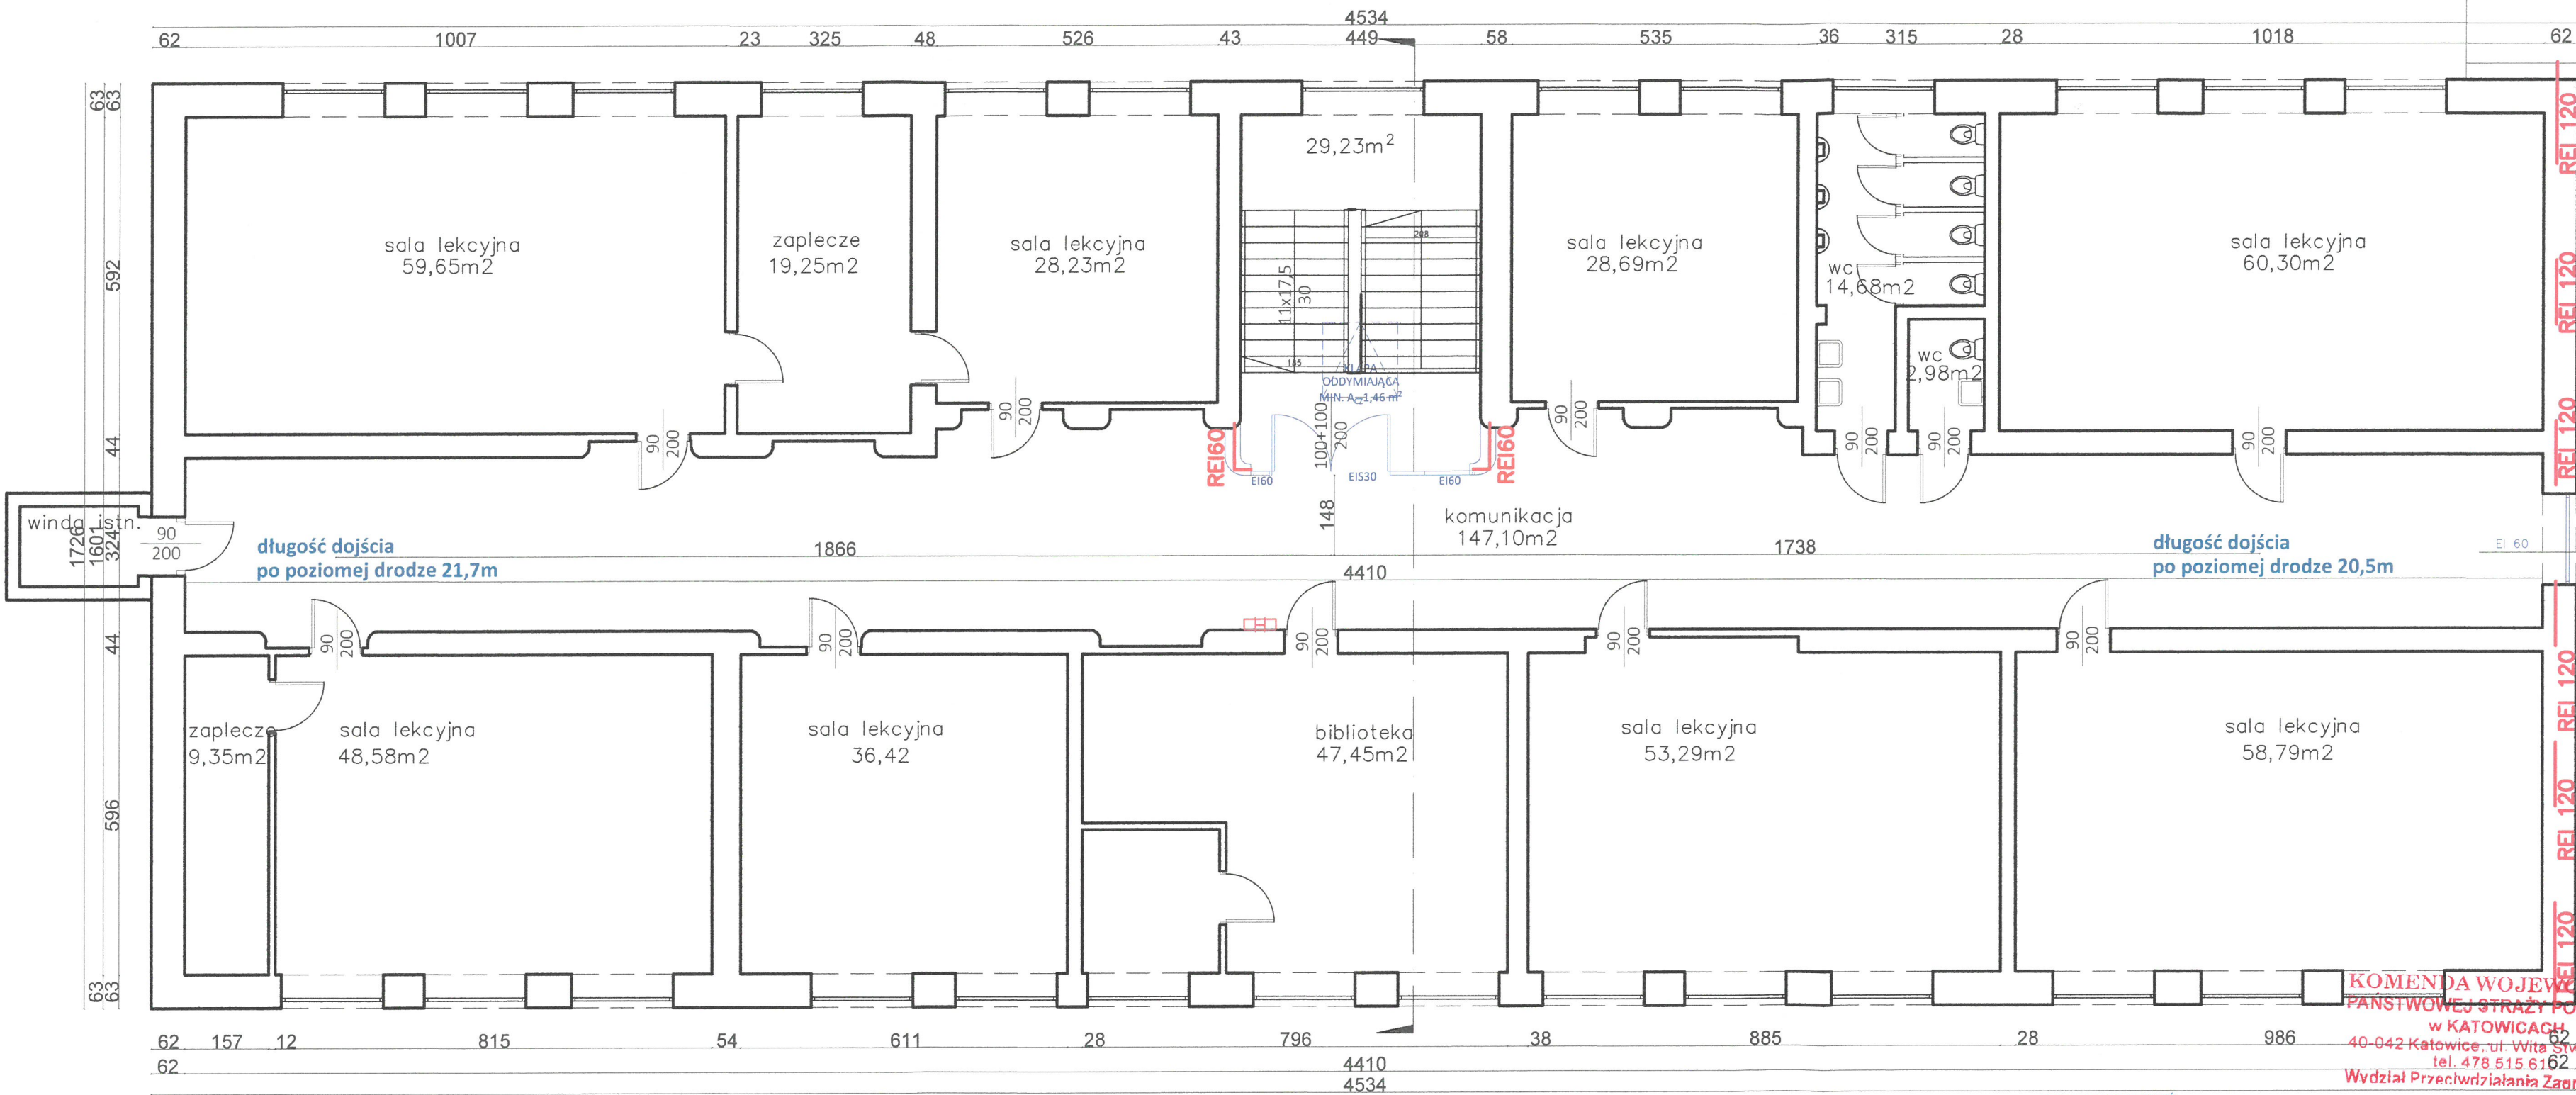


RZECZOZNAWCA DO SPRAW ZABEZPIECZEŃ
PRZECIWPÓŻAROWYCH
inż. Sławomir Hetmańczyk Nr upr. 546/2011

Rzecznik budowlany
mgr inż. Marcin Łukacz
nr decyzji: RZE/X/0033/14

OBIEKT	BUDYNEK ZESPOŁU SZKÓŁ ZAWODOWYCH NR 2 W KNUROWIE PRZY UL. SZPITALNEJ 29	
TEMAT	EKSPERTYZA TECHNICZNA STANU OCHRONY PRZECIWPÓŻAROWEJ W TRYBIE: - § 2 ust. 3a rozporządzenia Ministra Infrastruktury z dnia 12.kwietnia 2002r. w sprawie warunków technicznych, jakimi powinny odpowiadać budynki i ich usytuowanie	
OPRACOWAŁ	INŻ. SŁAWOMIR HETMAŃCZYK RZECZOZNAWCA DS. ZABEZPIECZEŃ PRZECIWPÓŻAROWYCH NR UPR. 546/2011	MGR INŻ. MARCIN ŁUKACZ RZECZOZNAWCA BUDOWLANY NR UPR. RZE/X/0033/14
NAZWA RYSUNKU	RZUT II PIĘTRA	NR RYS. 5

KOMENDA WOJEWODZKA
PAŃSTWOWEJ STRAŻY POŻARNEJ
w KATOWICACH
40-042 Katowice, ul. Witosa 36
tel. 478 515 6162
Wydział Przeciwdziałania Zagrożeniom

PRZEKRÓJ A-A

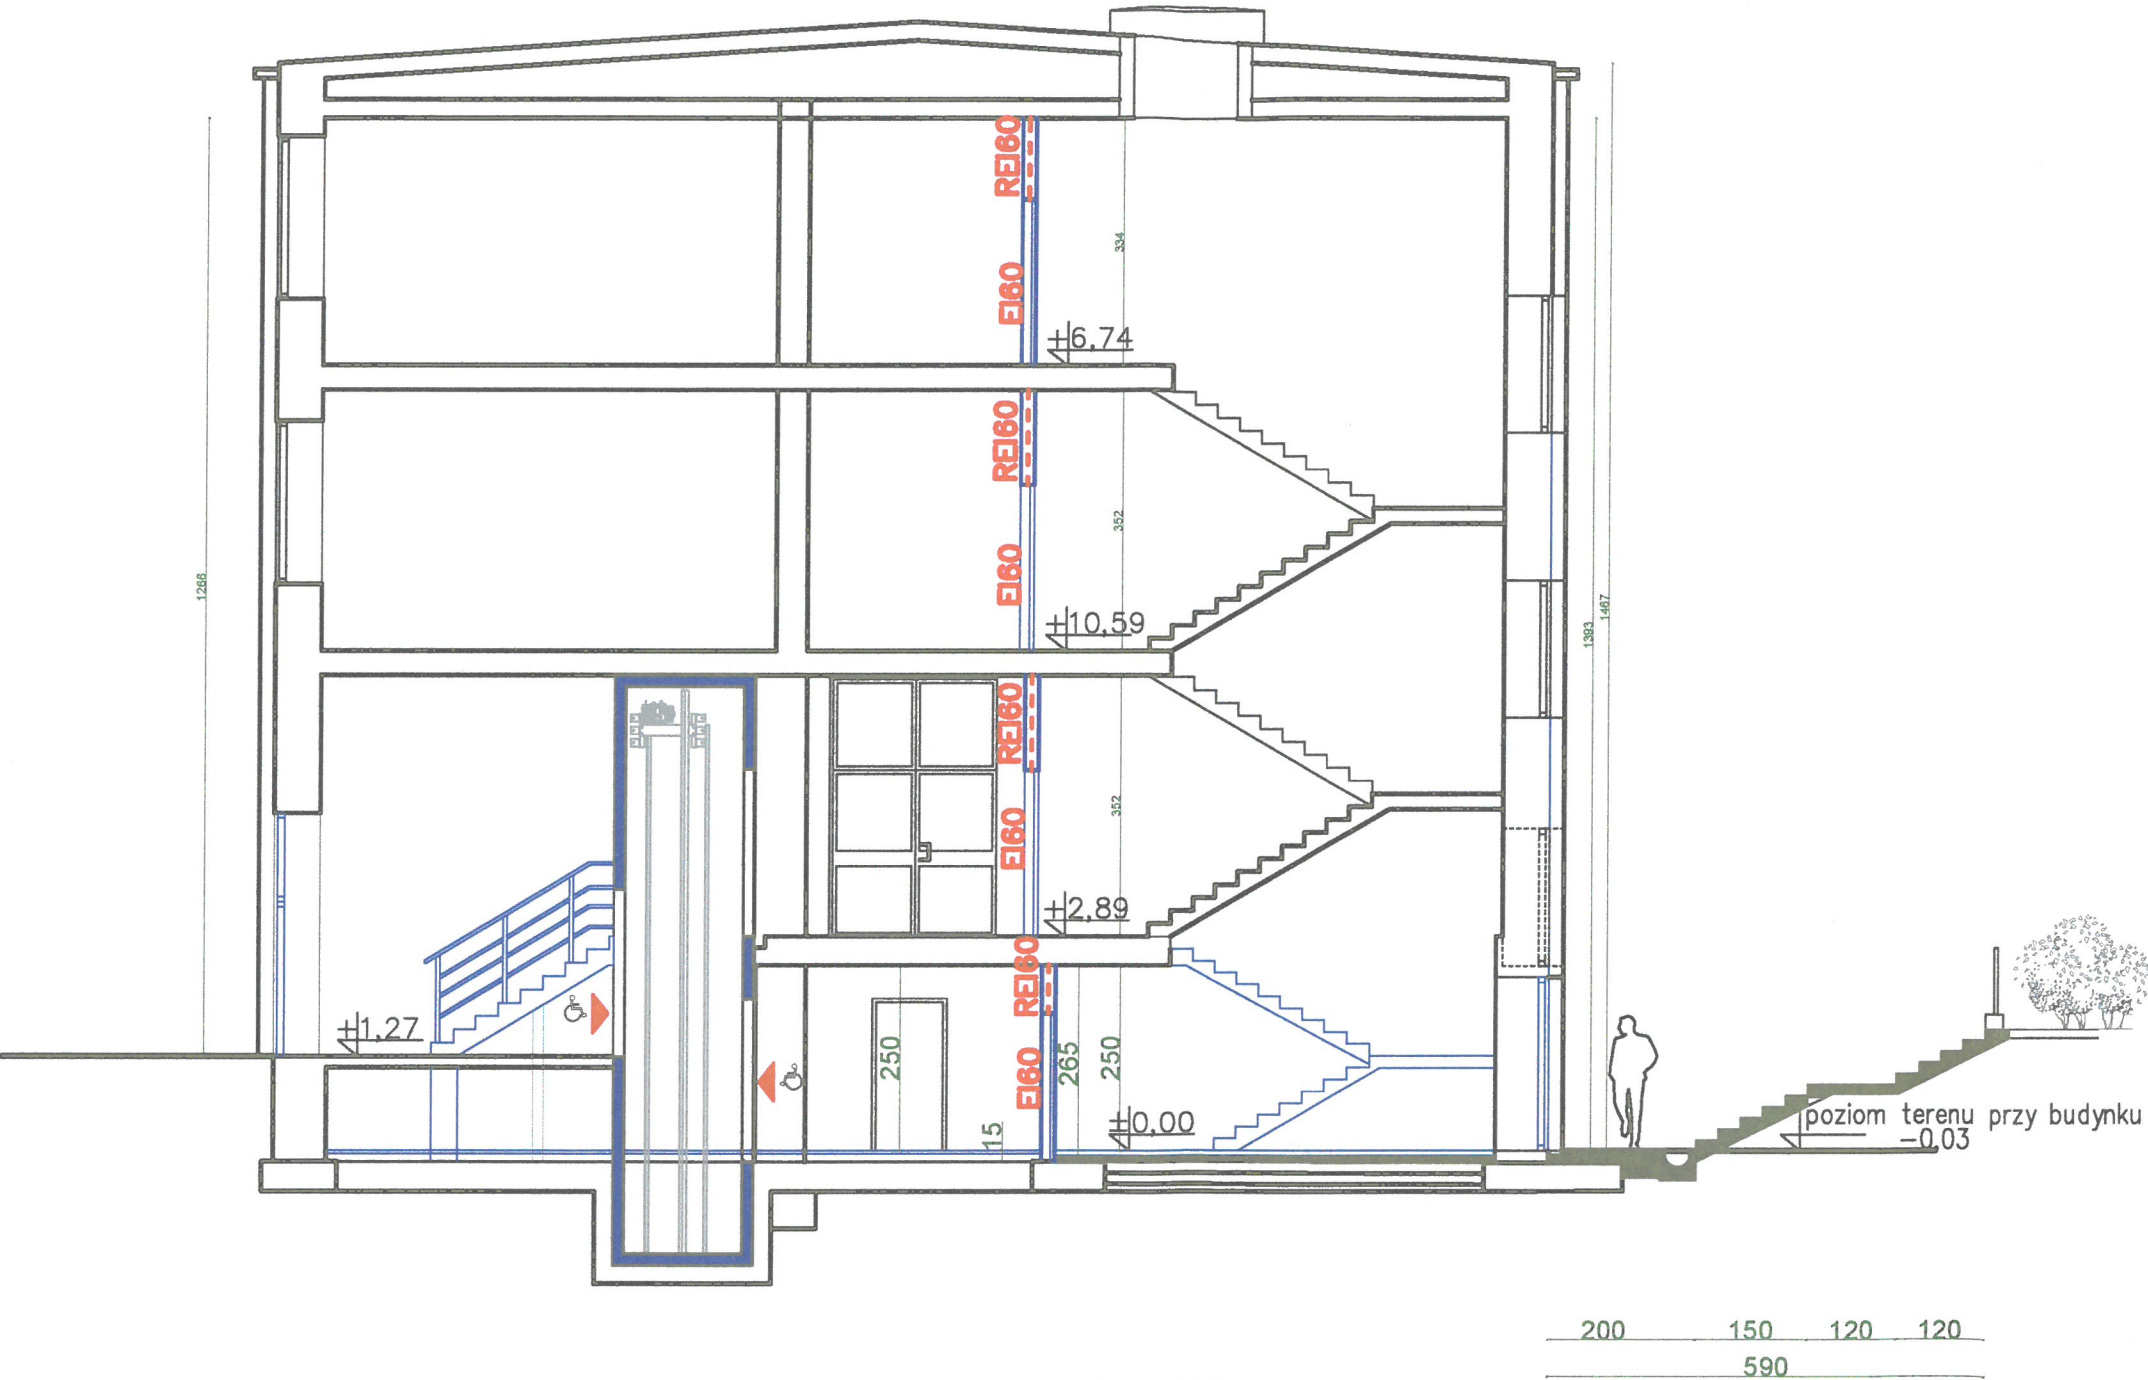

KOMENDA WOJEWÓDZKA
PAŃSTWOWEJ STRAŻY POŻARNEJ
w KATOWICACH
40-042 Katowice, ul. Wita Stwosza 36
tel. 478 515 610
Wydział Przeciwdziałania Zagrożeniom

RZECZOWNAWCA DO SPRAW ZABEZPIECZEŃ
PRZECIWOPOŻAROWYCH
inż. Sławomir Hetmańczyk Nr upr. 546/2011

Rzeczoznawca budowlany
mgr inż. Marcin Łukacz
nr decyzji: RZE/X/0033/14

OBIEKT	BUDYNEK ZESPOŁU SZKÓŁ ZAWODOWYCH NR 2 W KNUROWIE PRZY UL. SZPITALNEJ 29		
TEMAT	EKSPERTYZA TECHNICZNA STANU OCHRONY PRZECIWOPOŻAROWEJ W TRYBIE: - § 2 ust. 3a rozporządzenia Ministra Infrastruktury z dnia 12.kwietnia 2002r. w sprawie warunków technicznych, jakimi powinny odpowiadać budynki i ich usytuowanie		
OPRACOWALI	INŻ. SŁAWOMIR HETMAŃCZYK RZECZOWNIK DLA ZABEZPIECZEŃ PRZECIWOPOŻAROWYCH NR UPR. 546/2011	MGR INŻ. MARCIN ŁUKACZ RZECZOWNIK BUDOWLANY NR UPR. RZE/X/0033/14	SKALA —
NAZWA RYSUNKU	PRZEKRÓJ A-A		NR RYS. 6