


Legenda:

- istniejąca nawierzchnia jezdni

- projektowana nawierzchnia jezdni

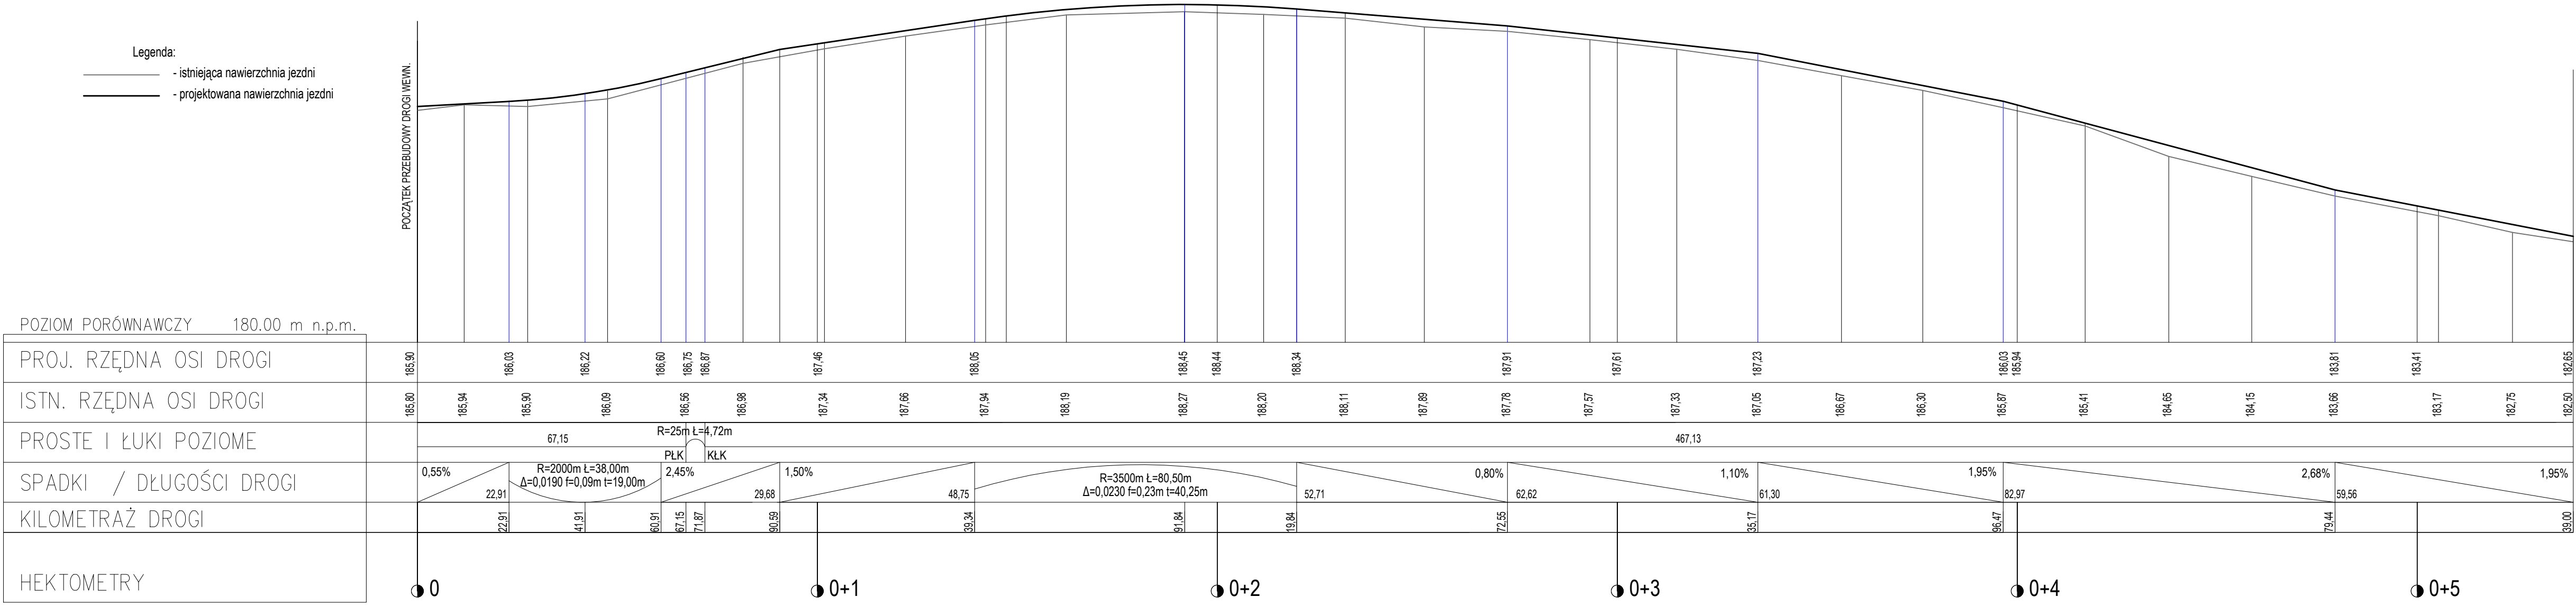

Nazwa obiektu budowlanego: Przebudowa drogi wewnętrznej w miejscowości Kluki dz. nr 619/2					Rys. nr 2
PROFIL PODŁUŻNY					Skala 1:100/1000
Specjalność:	Funkcja:	Imię i nazwisko:	Nr uprawnień:	Podpis:	Data opracowania: 04.2024r.
Inżynierijna - Drogowa	Projektant	mgr inż. Kazimierz Mamos	GP.IV.7342/40/94		