
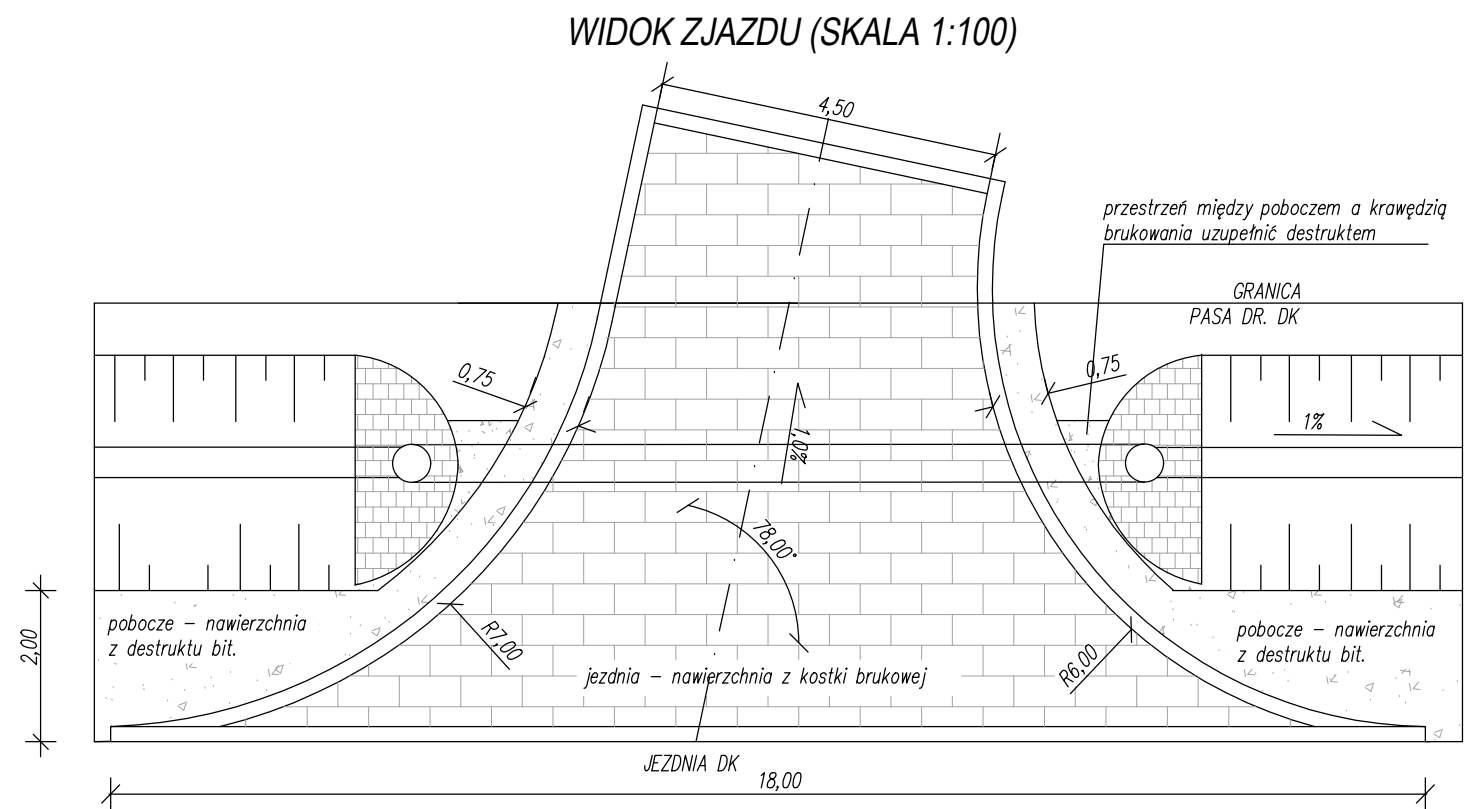
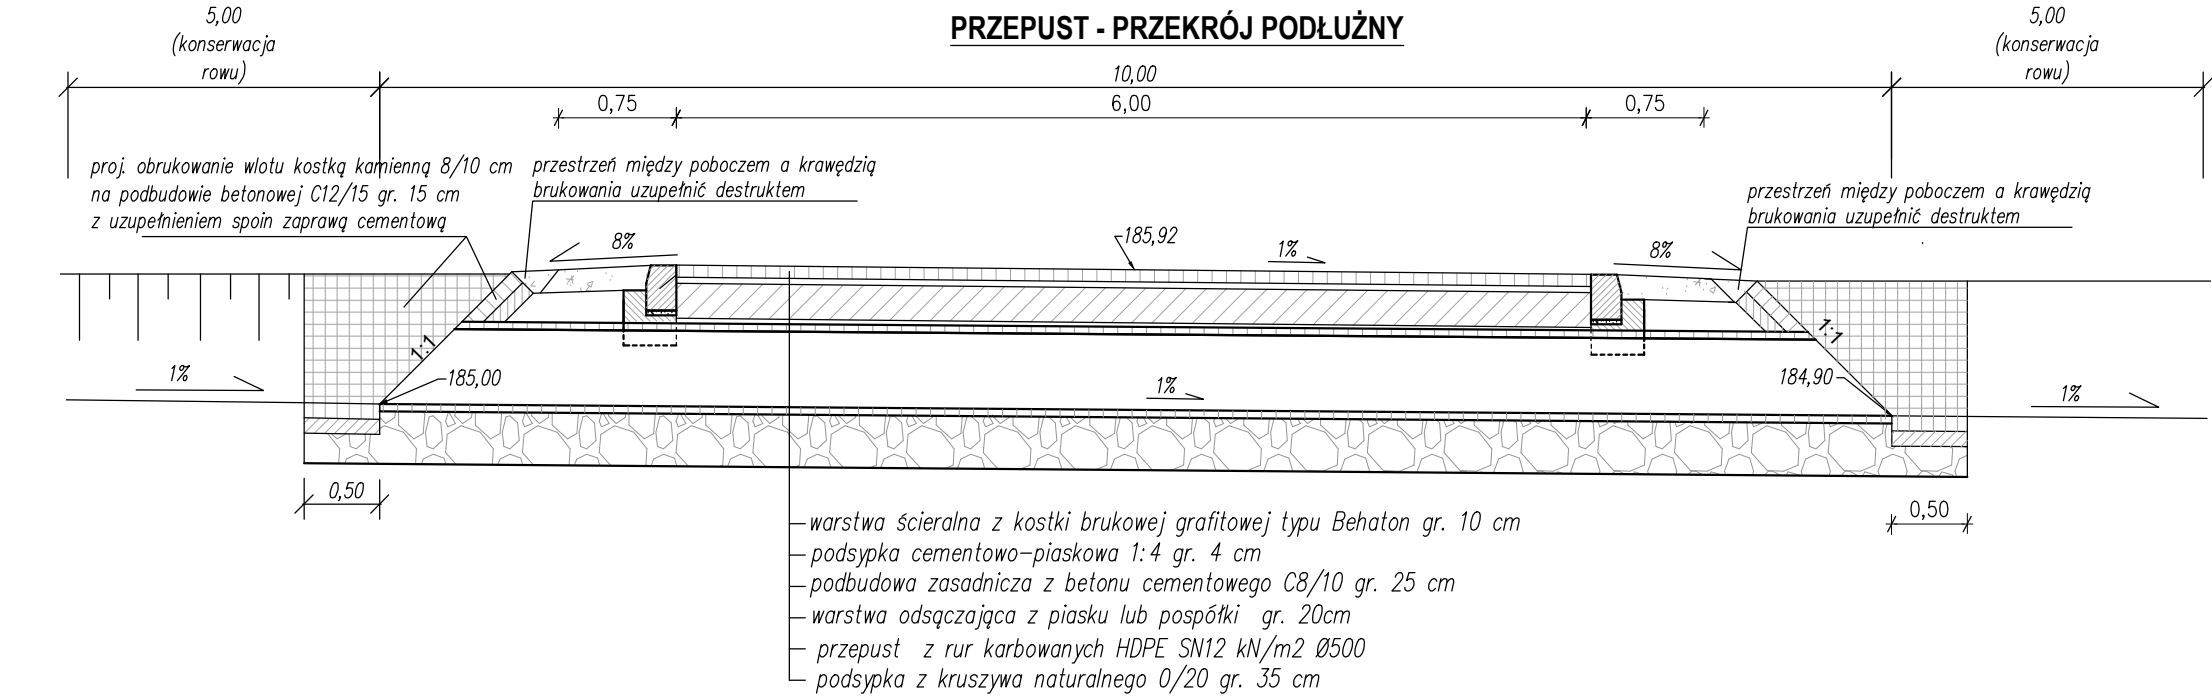
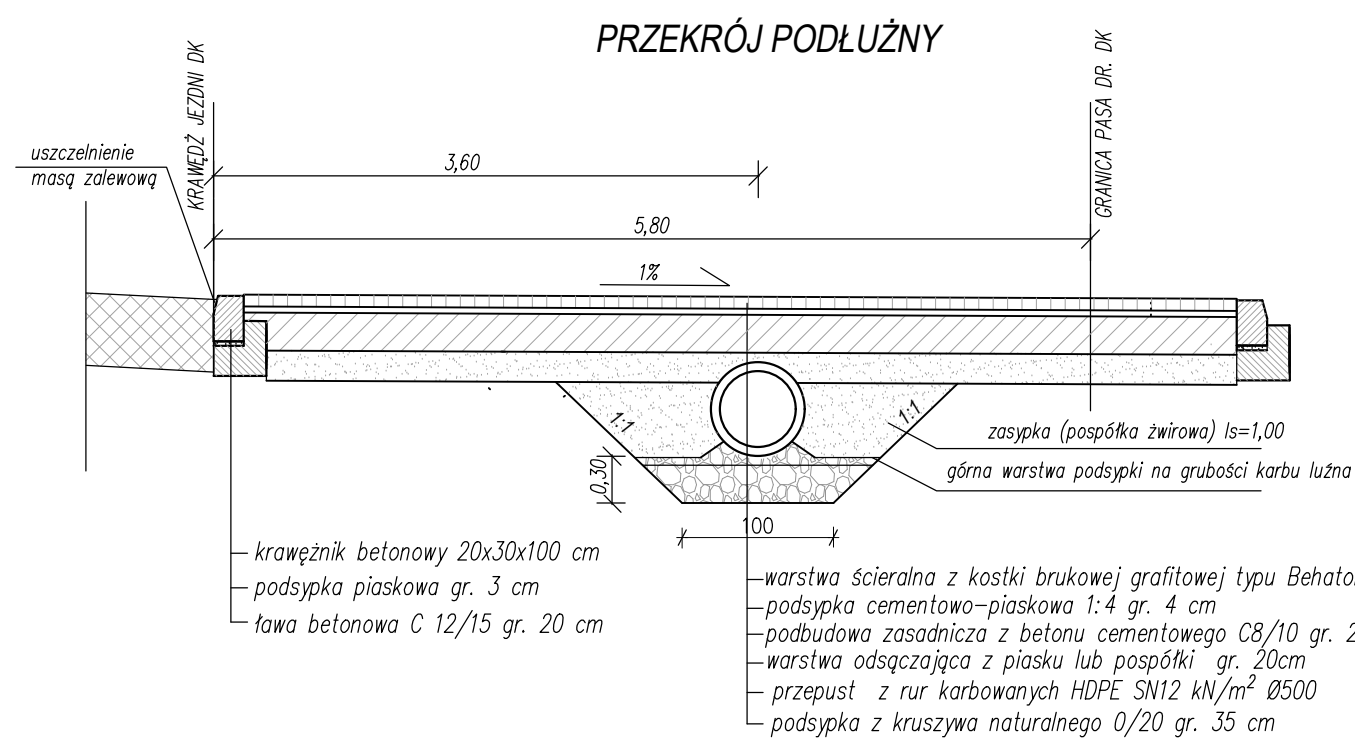


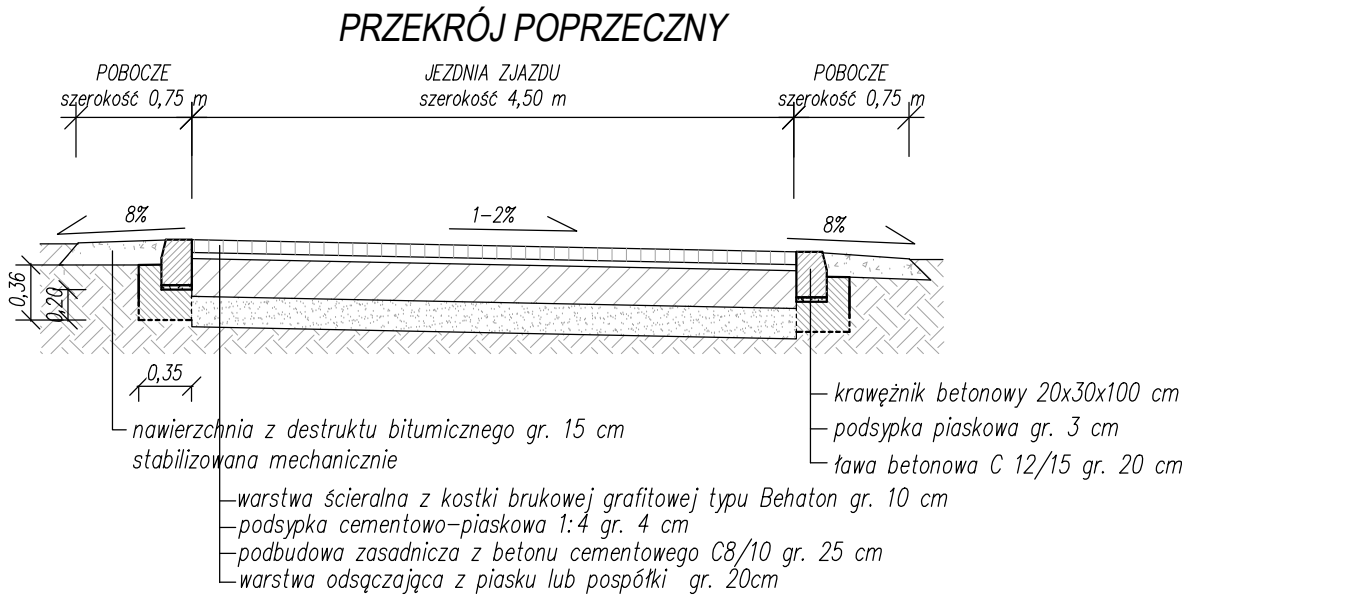

Nazwa obiektu budowlanego: Przebudowa zjazdu zwykłego z drogi krajowej nr 74 do dz. nr 619/2 w miejscowości Kluki (w ramach zadania "Przebudowa drogi wewnętrznej w miejscowości Kluki dz. nr 619/2")					Rys. nr 2
PRZEKROJE KONSTRUKCYJNE					Skala 1:50
Specjalność:	Funkcja:	Imię i nazwisko:	Nr uprawnień:	Podpis:	Data opracowania: 04.2024r.
Inżynieryjna - Drogowa	Projektant	mgr inż. Kazimierz Mamos	GP.IV.7342/40/94		