


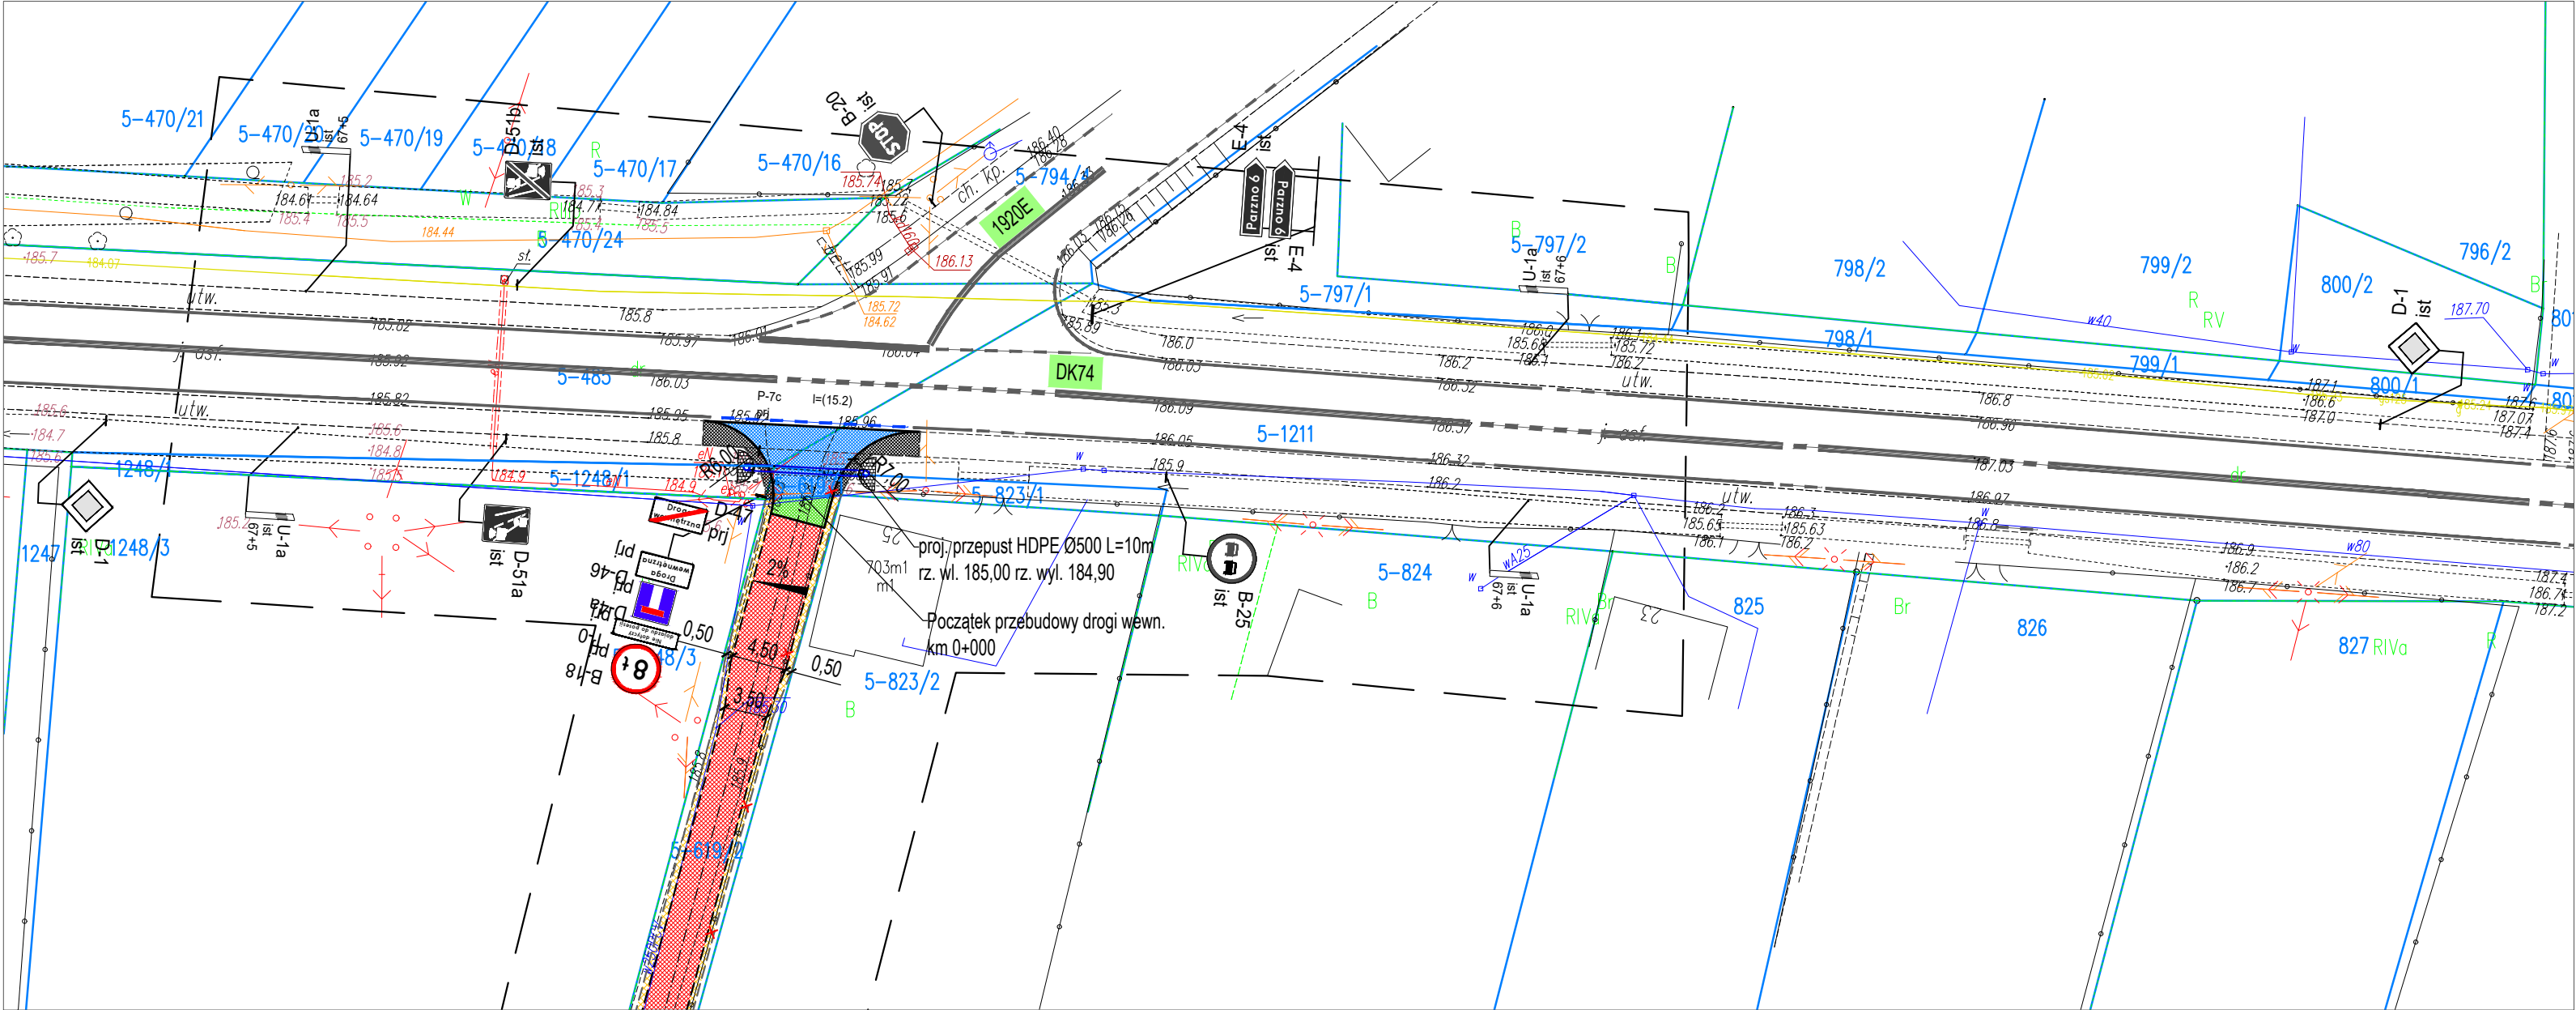

Legenda:

- proj. jezdnia zjazdu - nawierzchnia z kostki brukowej grafitowej
- proj. pobocze - nawierzchnia z destruktu bitumicznego
- proj. jezdnia drogi wewnętrznej - nawierzchnia z kostki brukowej grafitowej
- proj. pobocze - nawierzchnia z tłucznia kamiennego
- proj. obrukowanie wlotu/wylotu przepustu
- proj. krawężnik bet. 20x30x100 cm
- istn. ogrodzenie do przestawienia poza pas drogowy
- istn. granice nieruchomości
- istn. oznakowanie poziome
- proj. oznakowanie poziome
- istn. oznakowanie pionowe
- proj. oznakowanie pionowe

D-1 ist - istn. oznakowanie pionowe

D-46 - proj. oznakowanie pionowe

Nazwa obiektu budowlanego: Przebudowa zjazdu zwykłego z drogi krajowej nr 74 do dz. nr 619/2 w miejscowości Kluki (w ramach zadania "Wykonanie projektu drogi w m-ści Kluki dz. nr 619/2")					Rys. nr 1
STAŁA ORGANIZACJA RUCHU					Skala 1:500
Specjalność:	Funkcja:	Imię i nazwisko:	Nr uprawnień:	Podpis:	Data opracowania: 04.2024r.
Inżynierska - Drogową	Projektant	mgr inż. Kazimierz Mamos	GP.IV.7342/40/94		