

INWENTARYZACJA ZIELENI

Nazwa zamierzenia budowlanego:	Przebudowa przepustu poprzecznego przez drogę powiatową nr 1419 S Jeleśnia-Koszarawa-Zawoja w km 5+693 w m. Przyborów	
Inwestor:	Powiatowy Zarząd Dróg w Żywcu, ul. Leśnianka 102a 34-300 Żywiec	
Identyfikatory działek ewidencyjnych, na których usytuowany jest obiekt budowlany:	działki nr 8983/1, 8510 (8510/1), 8719 (8519/1), 8720 (8720/1), 8724, 8725, 2201/10 – obręb ewidencyjny Przyborów [0009], jednostka ewidencyjna Jeleśnia [241704_2] Numery działek podkreślone oznaczają działki podlegające podziałowi. W nawiasach numery działek powstałe w wyniku podziału nieruchomości.	
Jednostka projektowa:	Pracownia projektowa KBN Projekt inż. Arkadiusz Krzesak 34-300 Żywiec, ul. Mała 3/2	Pieczęć:
Opracował:	mgr inż. Arkadiusz Krzesak upr. w specj. konstrukcyjno- budowlanej nr SLK/2182/PWOK/08	Pieczęć i podpis:
Żywiec	KWIECIEŃ 2025	

Zawartość opracowania

Nr strony	Pozycja
1	Strona tytułowa
2	Zawartość opracowania
3-4	Opis techniczny
5	Tabela inwentaryzacji zieleni
6	Plan sytuacyjny - inwentaryzacja zieleni

Opis techniczny

I. Przedmiot opracowania

Inwentaryzacja zieleni dla inwestycji:

Przebudowa przepustu poprzecznego przez drogę powiatową nr 1419 S Jeleśnia-Koszarawa-Zawoja w km 5+693 w m. Przyborów.

II. Dane ogólne

- 2.1 Inwestor: Powiatowy Zarząd Dróg w Żywcu, ul. Leśniana 102a 34-300 Żywiec
- 2.2 Lokalizacja: droga powiatowa nr 1419 S Jeleśnia-Koszarawa-Zawoja, miejscowość Przyborów, gmina Jeleśnia, powiat żywiecki, woj. śląskie
działki nr 8983/1, 8510 (8510/1), 8719 (8519/1), 8720 (8720/1), 8724, 8725, 2201/10 – obręb ewidencyjny Przyborów [0009], jednostka ewidencyjna Jeleśnia [241704_2]

Numery działek podkreślone oznaczają działki podlegające podziałowi. W nawiasach numery działek powstałe w wyniku podziału nieruchomości.

- 2.3 Autor opracowania: mgr inż. Arkadiusz Krzesak
upr. w specjalności konstrukcyjno- budowlanej nr SLK/2182/PWOK/08

III. Podstawa opracowania

- Ustawa z dnia 16 kwietnia 2004 r. o ochronie przyrody (Dz. U. z 2024 r. poz. 1478 z późn. zm.).
- Wizja, oględziny i pomiary w terenie.
- Oględziny i ocena istniejącego odcinka drogi powiatowej.
- Uzgodnienia z Inwestorem.
- Ustawa z dnia 7 lipca 1994 r. Prawo budowlane (Dz. U. 2024 poz. 725 z późn. zm.).
- Rozporządzeniu Ministra Środowiska z dnia 9 października 2014 r. w sprawie ochrony gatunkowej roślin (Dz. U. 2024 poz. 1409 z późn. zm.).
- Literatura techniczna.

IV. Inwentaryzacja zieleni

Inwentaryzację wykonano w ramach wizji terenowej, na podkładach sytuacyjno-wysokościowych w skali 1:500. Odniesienie stanowiły tu elementy zagospodarowania czytelne w terenie - budynki, drogi, skarpy, ogrodzenia, etc.

Prace terenowe polegały na określeniu gatunku drzewa oraz pomiarze średnicy na wysokości 130 cm od powierzchni terenu (z dokładnością do 1 cm). Drzewa naniesione zostały na podkład sytuacyjny mapy zasadniczej w skali 1:500 oraz przedstawione zostały w tabelarycznym wykazie.

Tabelaryczne zestawienie inwentaryzacji drzew przewidzianych do wycinki zawiera:

- numer obiektu,
- gatunek drzewa – nazwa polska,
- średnica pnia /cm/,
- obwód pnia /cm/,
- numer działki, na której zlokalizowane jest dane drzewo.

Drzewa przeznaczone do wycinki naniesiono na aktualną mapę zasadniczą, która stanowi załącznik do niniejszego opracowania.

Na podstawie wizji lokalnej przeprowadzonej na terenie objętym inwentaryzacją nie stwierdzono gatunków drzew i krzewów wymienionych w Rozporządzeniu Ministra Środowiska z dnia 9 października 2014 r. w sprawie ochrony gatunkowej roślin (Dz. U. 2024 poz. 1409 z późn. zm.).

Autor opracowania:


mgr inż. Arkadiusz Krzesak

upr. nr SLK/2182/PWOK/08

ZESTAWIENIE DRZEW DO WYCINKI

Nr drzewa	Gatunek - nazwa poska	Średnica /cm/	Obwód /cm/	Nr działki	Nr działki po podziale ZRID
1	jesion wyniosły	12	38	8510	8510/1
2	jesion wyniosły	18	57	8510	8510/1
3	jesion wyniosły	12	38	8510	8510/1
4	jesion wyniosły	5	16	8510	8510/1
5	jesion wyniosły	8	25	8510	8510/1
6	jesion wyniosły	8	25	8510	8510/1
7	jesion wyniosły	5	16	8510	8510/1

PLAN SYTUACYJNY - INWENTARYZACJA ZIELENI
SKALA 1:500

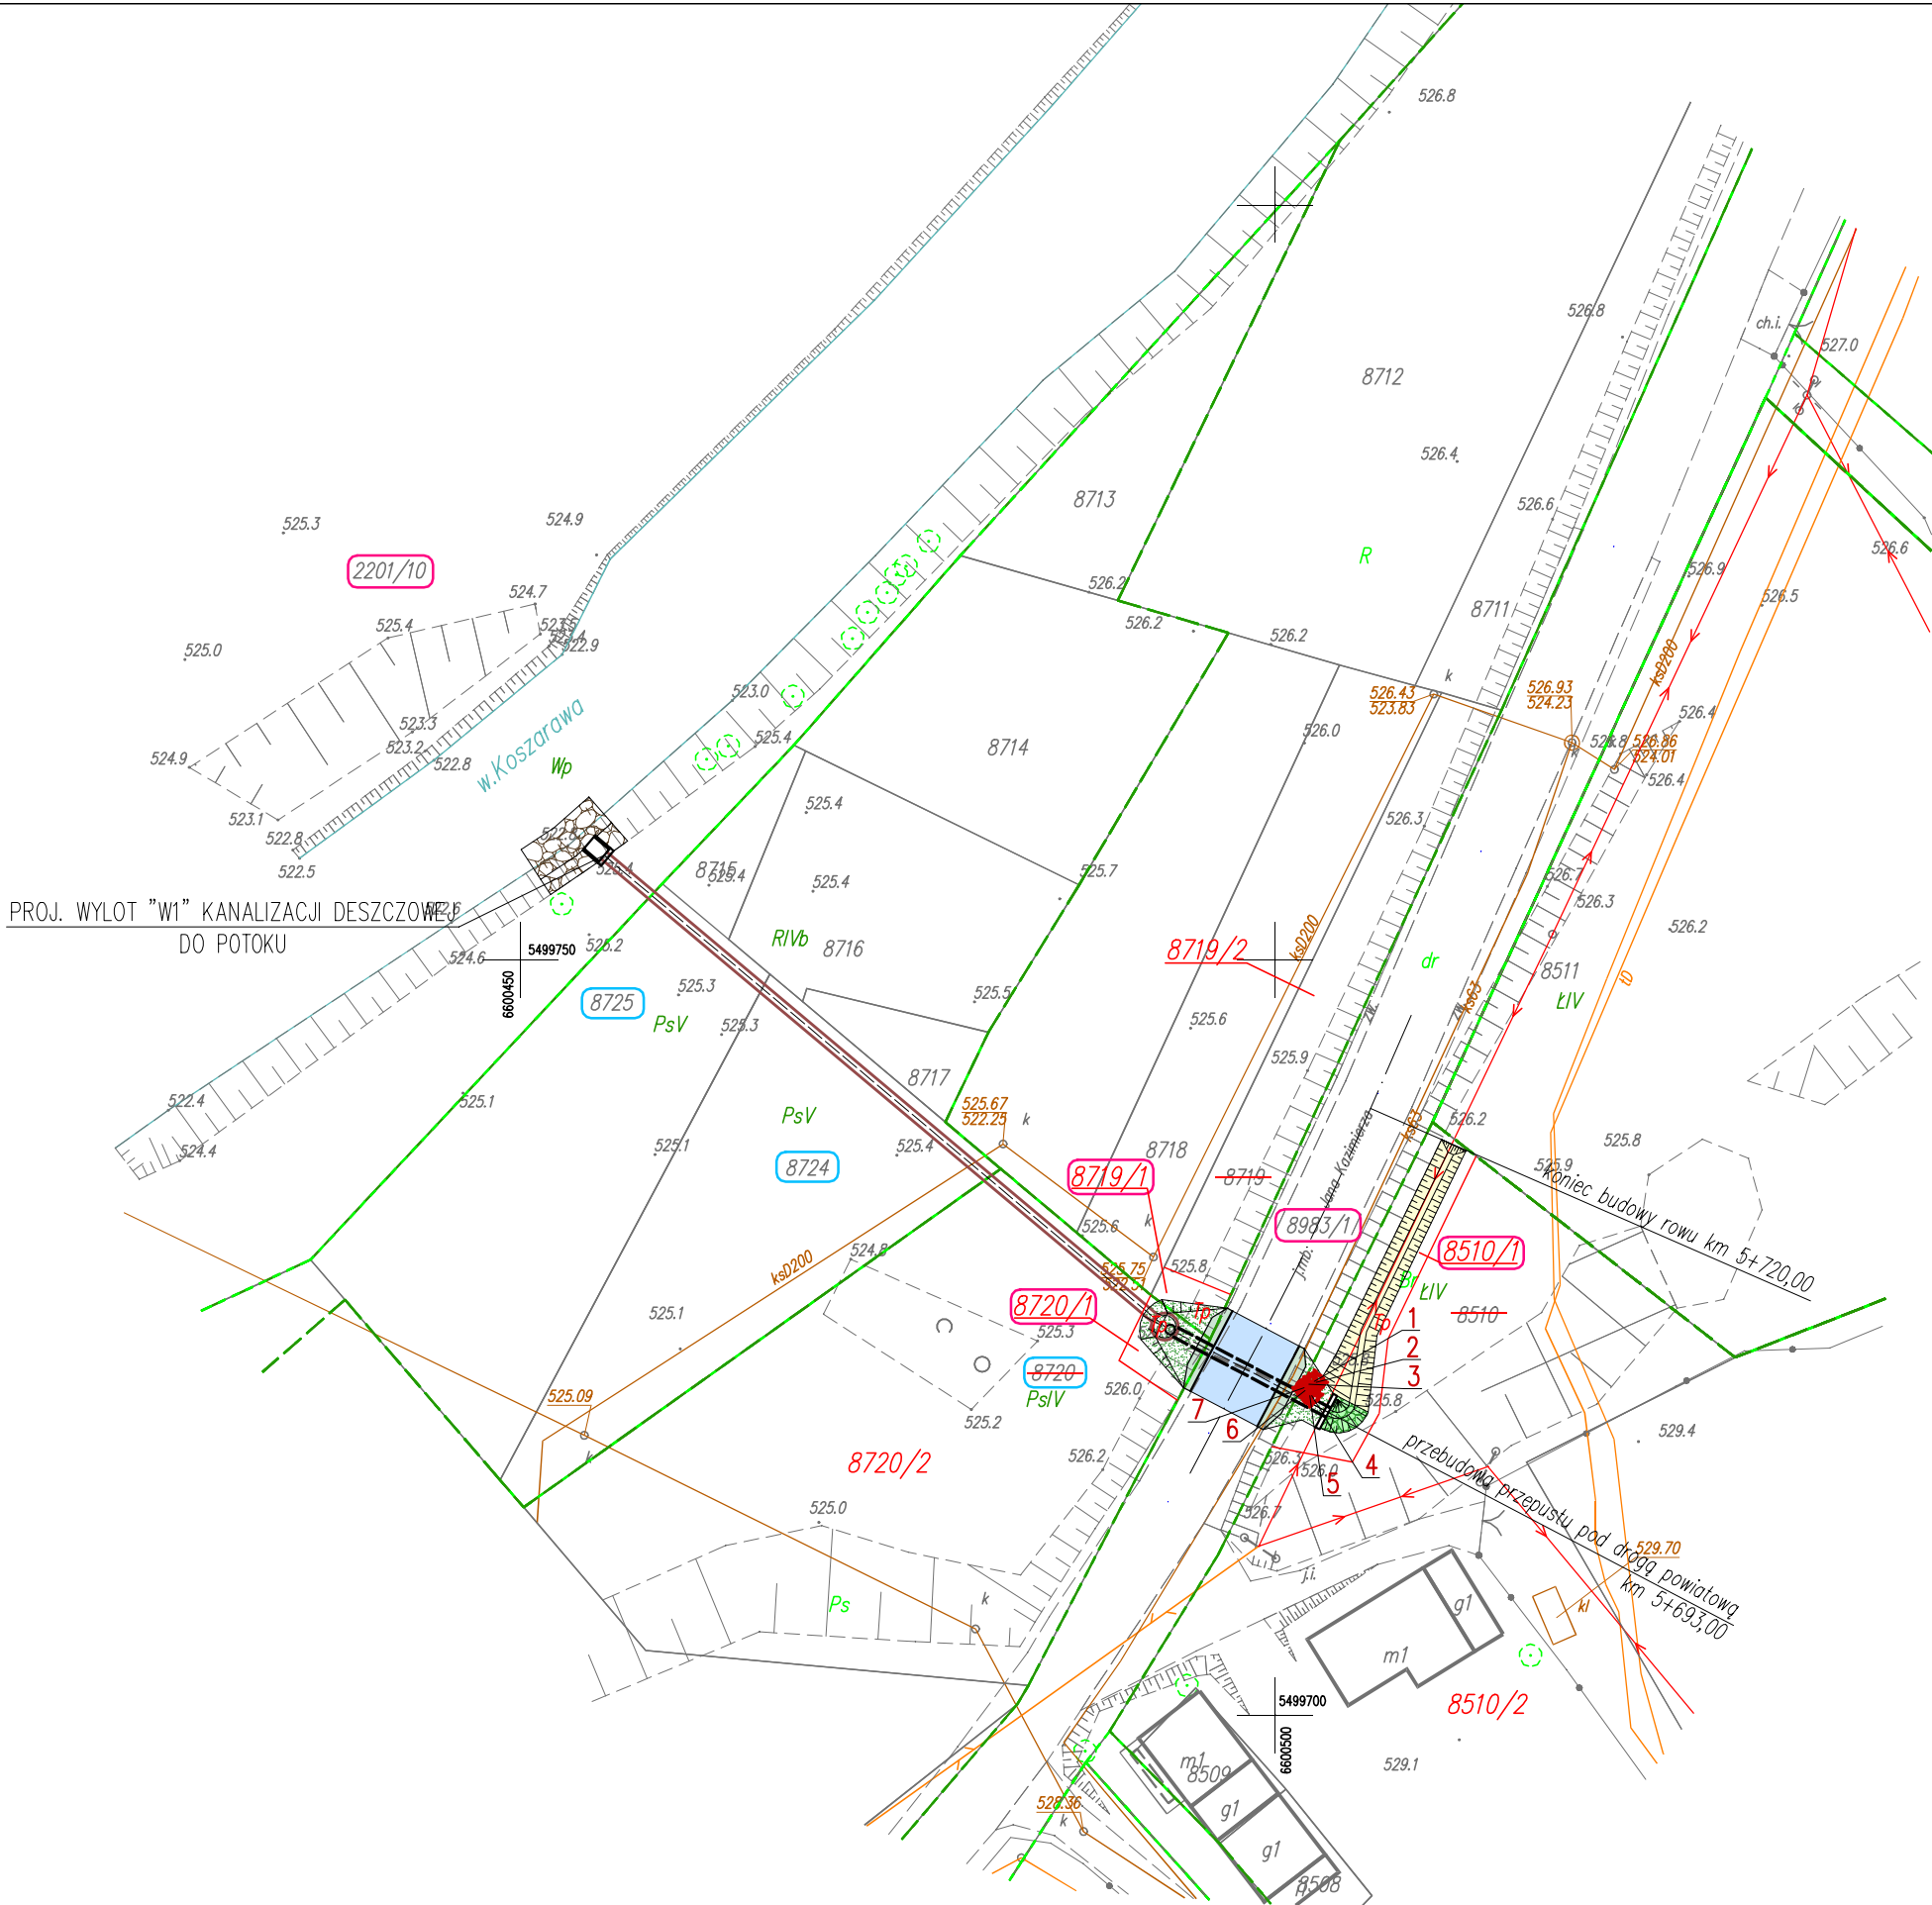

- LEGENDA:
-  - Oznaczenie drzew przeznaczonych do wycinki
 -  - Istniejące granice działek
 -  8983/1 - Istniejące numery działek ewidencyjnych
 -  ~~8720~~ - Numery działek przed podziałem nieruchomości
 -  8720/2 - Numery działek po podziale nieruchomości

pracownia projektowa KBN PROJEKT		NAZWA OBIEKTU BUDOWLANEGO: PRZEBUDOWA PRZEPUSTU POD DROGĄ POWIATOWĄ W RAMACH ZADANIA INWESTYCYJNEGO PN.: "REMONT PRZEPUSTU POPRZECZNEGO PRZESZ DROGĘ POWIATOWĄ NR 1419 S JELEŚNIA-KOSZARAWA-ZAWOJA W KM 5+693 W M. PRZYBORÓW	
LOKALIZACJA: droga powiatowa nr 1419 S Jeleśnia-Koszarawa-Zawoja, miejscowość Przyborów, gmina Jeleśnia, powiat żywiecki, woj. śląskie		RYS. NR: 1	
INWESTOR: POWIATOWY ZARZĄD DRÓG W ŻYWCU 34-300 ŻYWIEC UL. LEŚNIANKA 102A		BRANŻA: -	
STADIUM: INWENTARYZACJA ZIELENI		SKALA: 1:500	
NAZWA RYSUNKU: PROJEKT ZAGOSPODAROWANIA TERENU		DATA: IV 2025 r.	
PROJEKTANT	mgr inż. Arkadiusz Krzesak upr. nr SLK/2182/PWOK/08 w specj. konstrukcyjno-budowlanej		PODPIS: