


Wszystkie rozwiązania zawarte w niniejszym opracowaniu stanowią własność Zespołu Projektowego i mogą być stosowane, powielane oraz udostępniane podmiotom trzecim jedynie na podstawie pisemnej zgody Zespołu, pod rygorem skutków prawnych uchybienia tym warunkom.

A			B			C				D	
Ochrona przeciwprzepięciowa -TA			Obwody siłowe			Obwody oświetleniowe					
Kontrola zaniku faz na szynach -TA						Komunikacje Bud. główny	Piwnice Bud. główny	Poddasze Bud. główny	Komunikacje Oficyna II kond.	Ośw. zewnętrzne Bud.główny i oficyny.	rezerwa

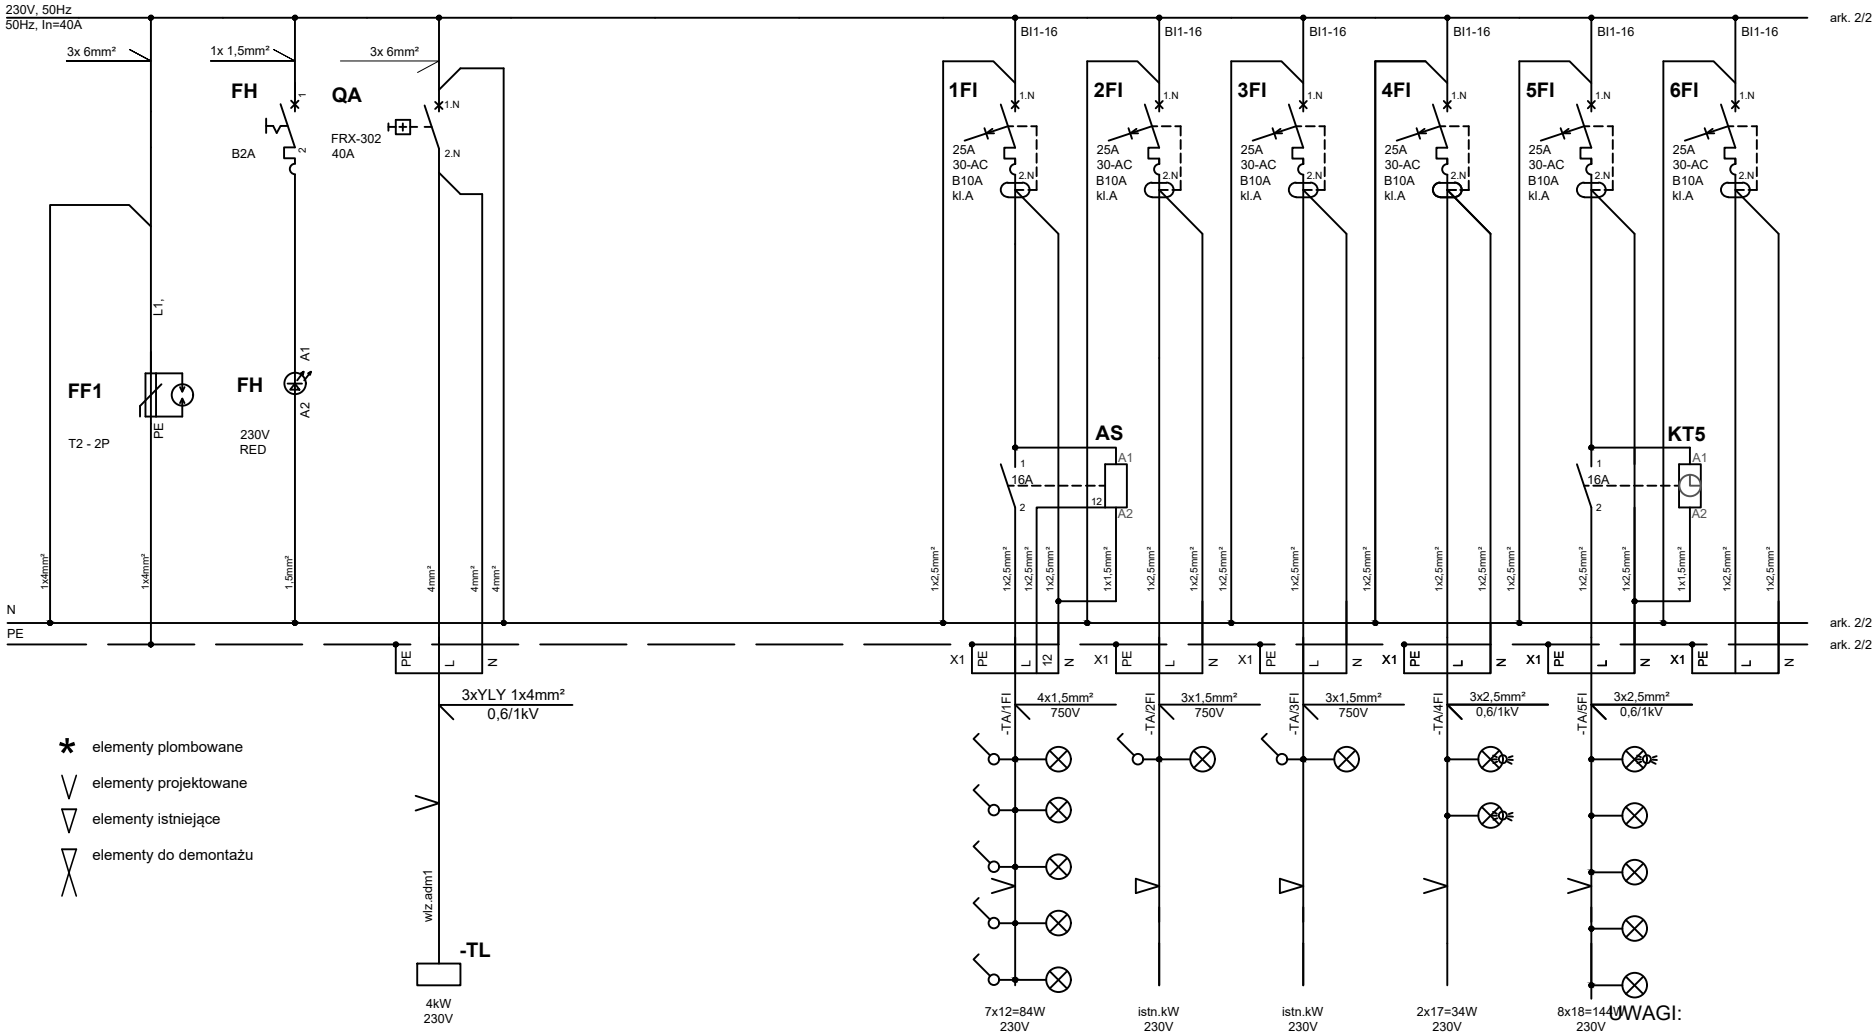

1. Układ sieciowy zasilania: TN-C
2. Układ sieciowy instalacji odbiorczych: TN-S