


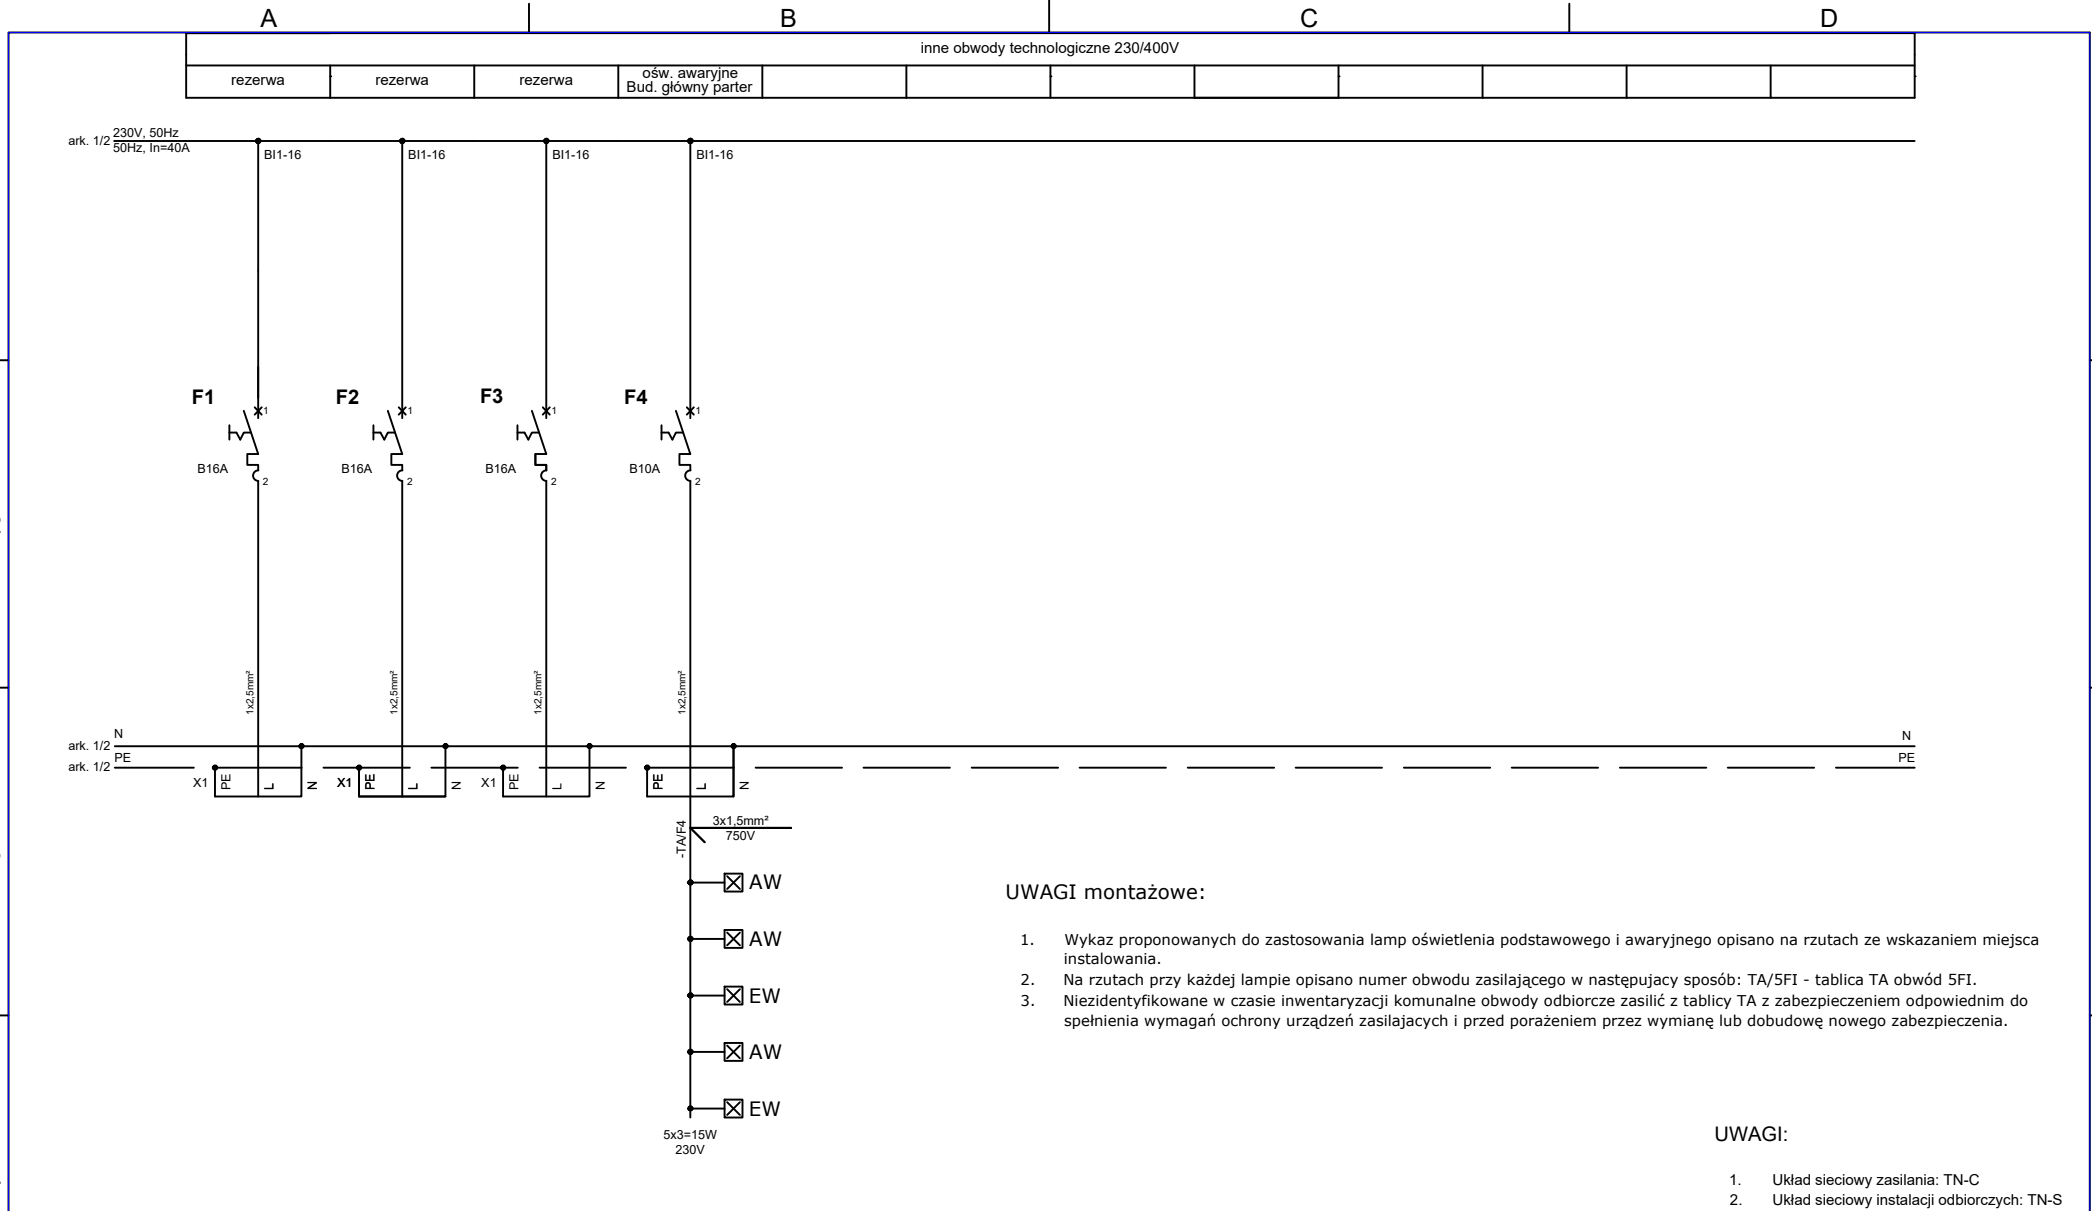

 projekt---architektura maciej---lesisz poznań ul. łozowa 84/9 — tel. 691 403 607 — maciejlesisz@gmail.com	A		Projektowali: inż. R. Zając (upr.bud. 482/PW/94)		Termomodernizacja elewacji i dachu budynków przy ul. Bramkowej 4 w Swarzędzu, działki nr 1013/1, 1013/2, obręb 01 Swarzędz, j.ewid.302116_4 Miasto Swarzędz	Skala: 1:1	Nr kol.: IE3.2
	B						
	C				Nazwa rysunku: Rozdzielnica administracyjna -TA. chemat zasadniczy.	Data: 07-2025r	Ark.: 2
	D		Sprawdził:				Il. ark.: 2