
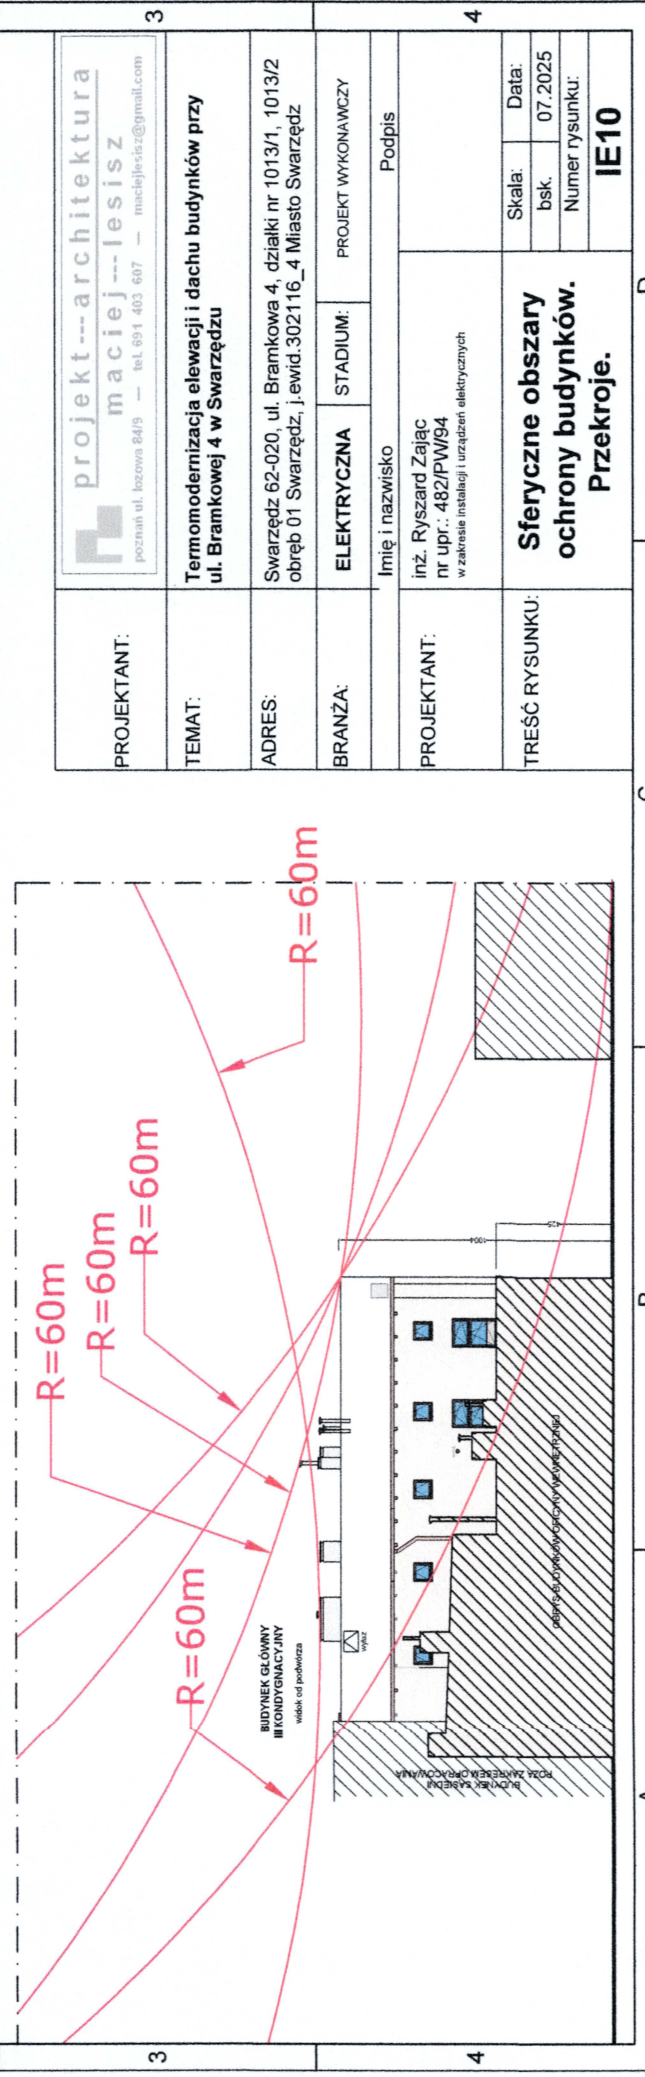


Wszystkie rozwiązania zawarte w niniejszym opracowaniu stanowią własność Zespołu Projektowego i mogą być stosowane, powielane oraz udostępnianie podmiotom trzecim jedynie na podstawie pisemnej zgody Zespołu, pod rygorem skutków prawnych uchybienia tym warunkom.

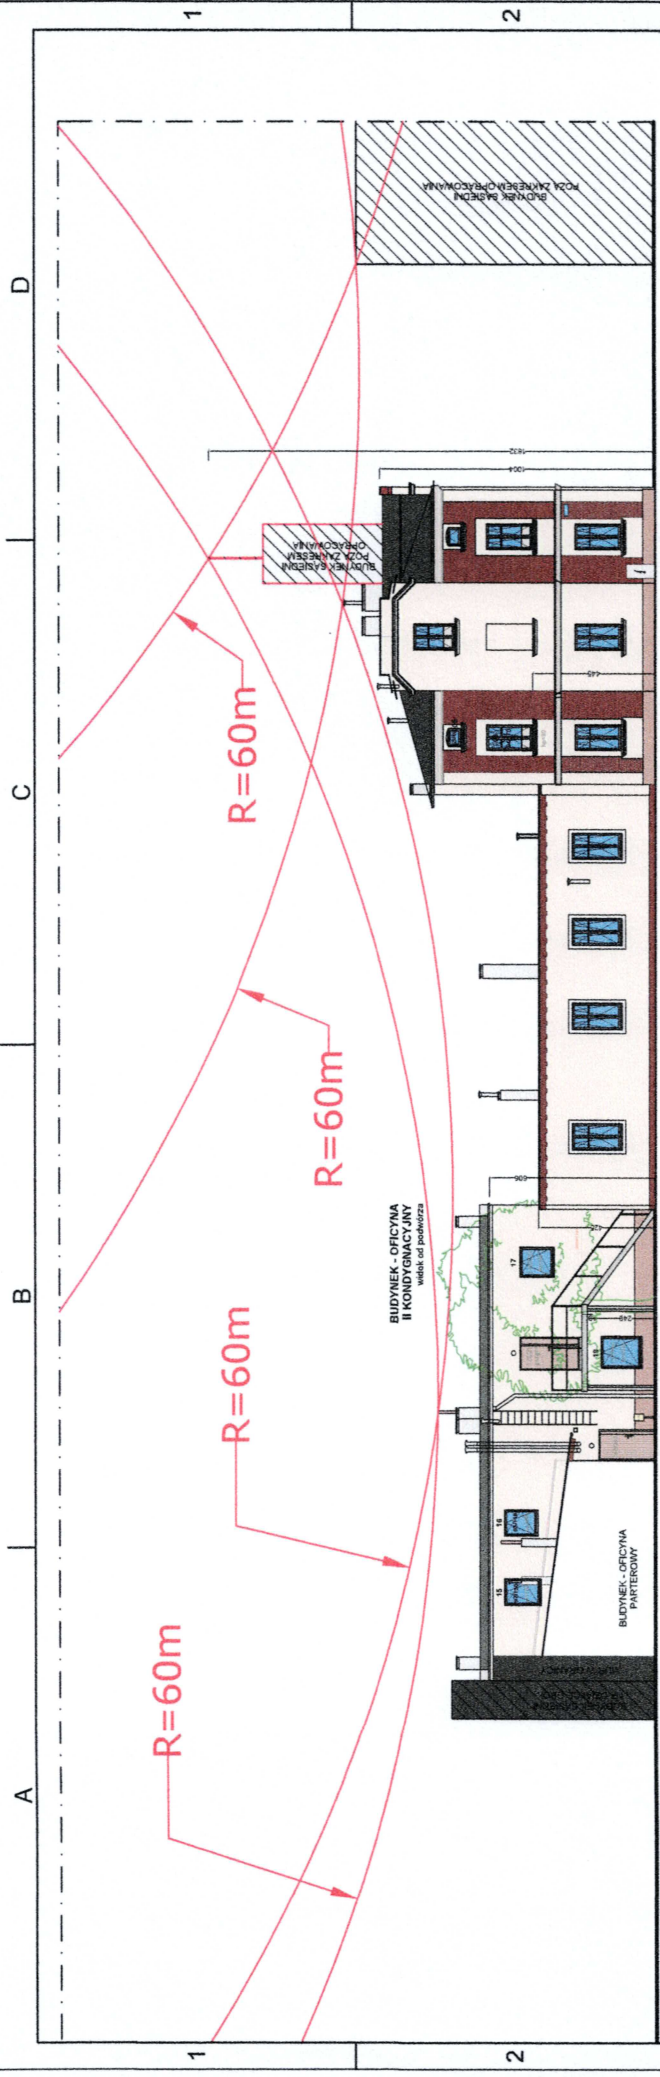

PROJEKTANT:	projekt---architektura maciej---lesisz poczta ul. koźowa 84/9 — tel 691 403 607 — maciejlesisz@gmail.com		
TEMAT:	Termomodernizacja elewacji i dachu budynków przy ul. Bramkowej 4 w Swarzędzu		
ADRES:	Swarzędz 62-020, ul. Bramkowa 4, działki nr 1013/1, 1013/2 obręb 01 Swarzędz, j.ewid.302116_4 Miasto Swarzędz		
BRANŻA:	ELEKTRYCZNA	STADIUM:	PROJEKT WYKONAWCZY
Imię i nazwisko			
PROJEKTANT:	inż. Ryszard Zając nr upr.: 482/PW/94 w zakresie instalacji i urządzeń elektrycznych		
TREŚĆ RYSUNKU:	Sferyczne obszary ochrony budynków. Przekroje.		Skala:
			bsk.
			Data:
		07.2025	
		Numer rysunku:	
		IE10	