



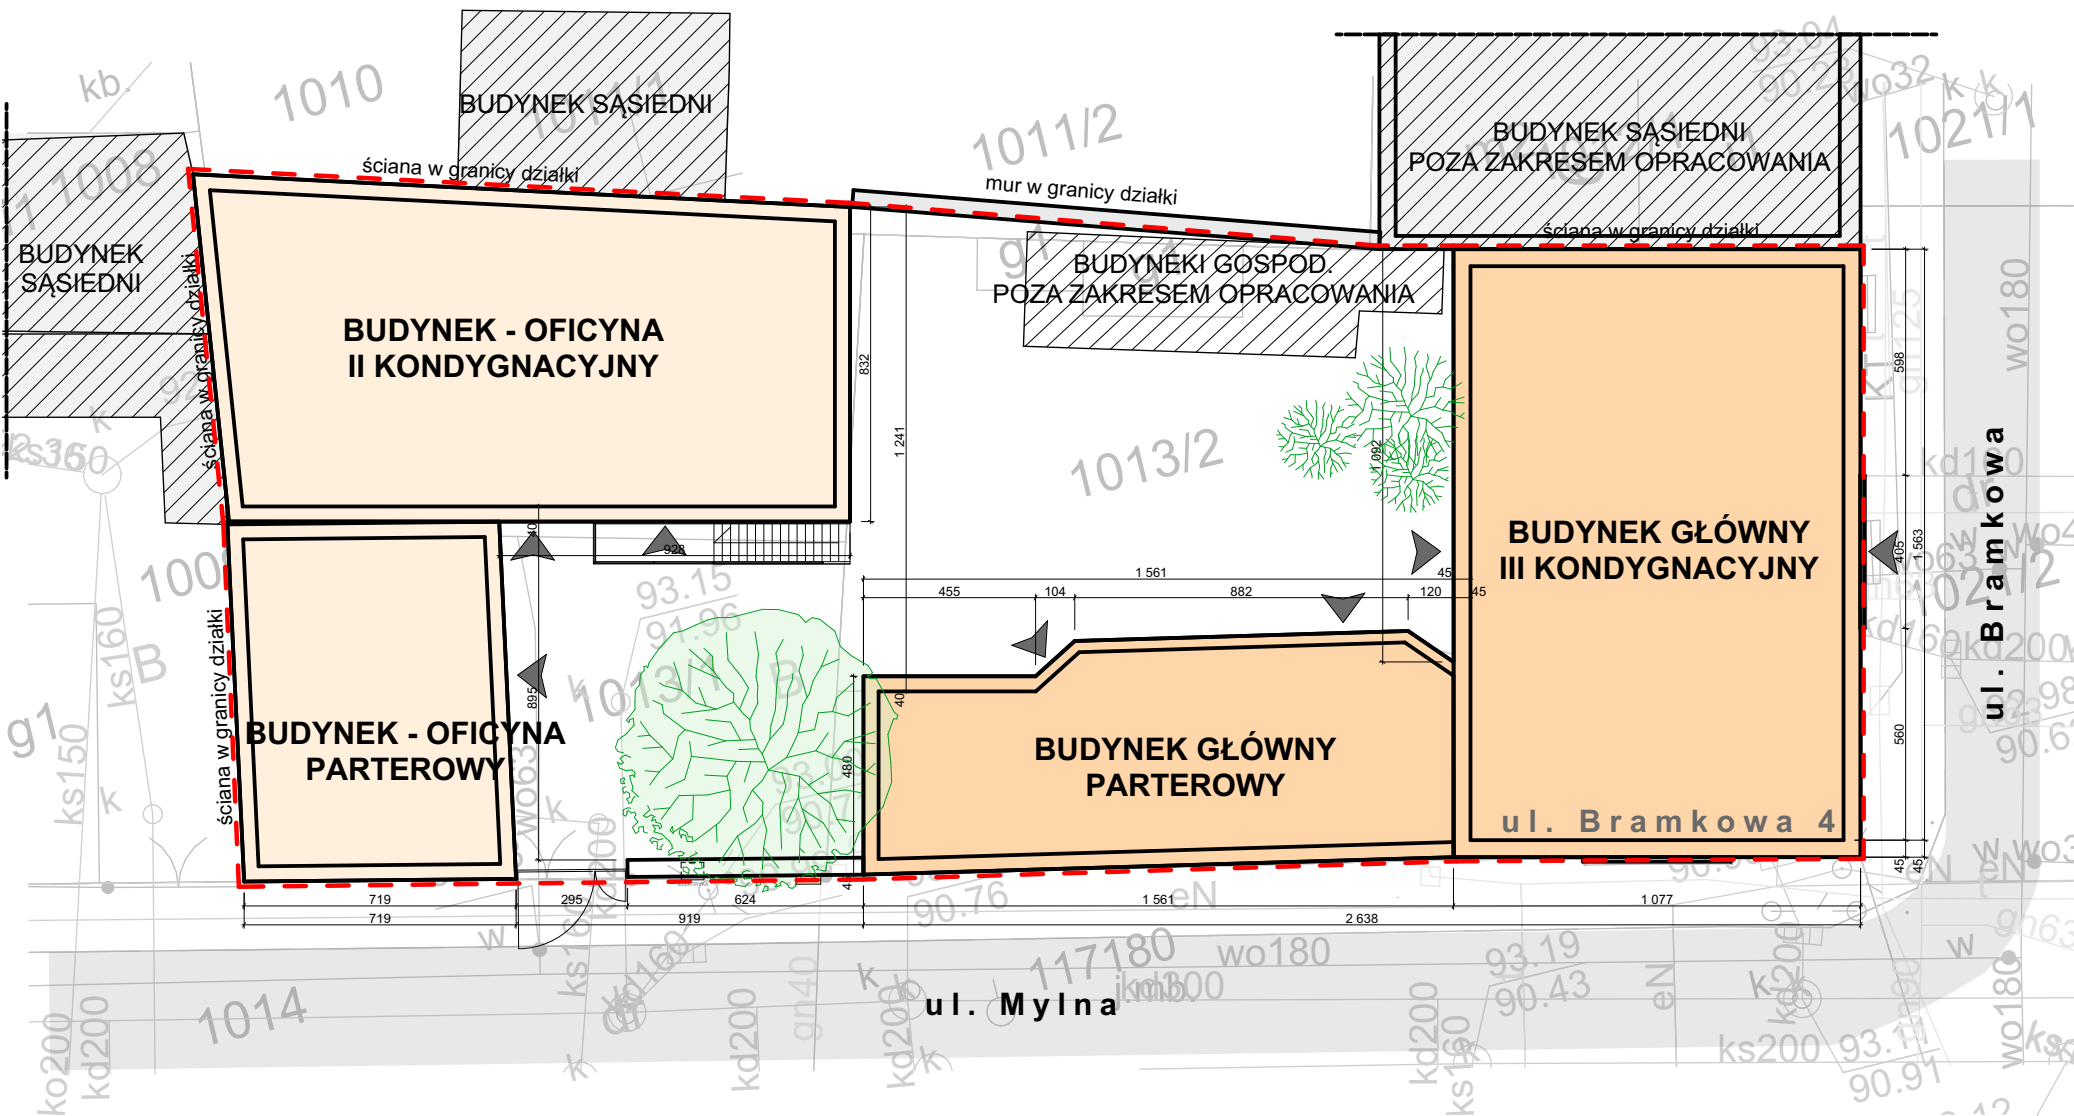

LOKALIZACJA:

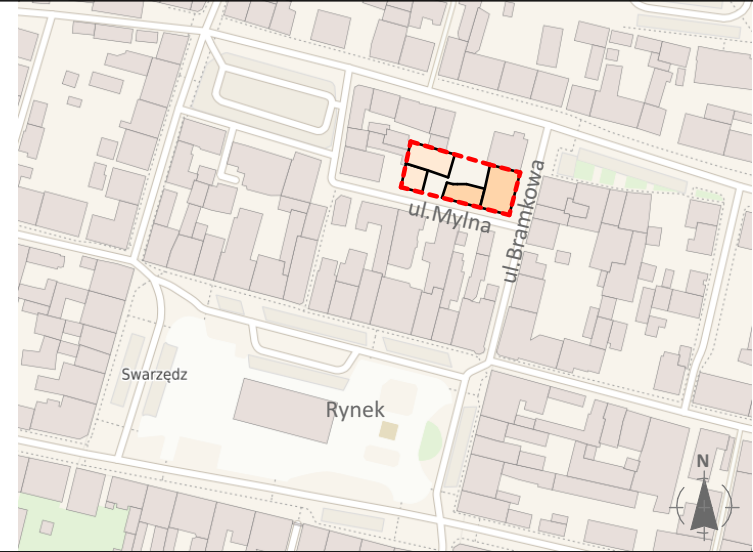

LEGENDA:

- ZAKRES OPRACOWANIA
- BUDYNKI PODLEGAJĄCE TERMOMODERNIZACJI
- GŁÓWNE WEJŚCIE DO BUDYNKU

WSZYSTKIE WYMIARY PODANE NA RYSUNKU NALEŻY BEZWZGLĘDNIE KAŻDORAZOWO PRZED ROZPOCZĘCIEM PRAC SPRAWDZIĆ NA MIEJSCU BUDOWY I W WYPADKU RÓŻNIC LUB ZMIAN WYNIKAJĄCYCH Z WYMOGÓW TECHNOLOGII DOSTAWCY SKONTAKTOWAĆ SIĘ Z PROJEKTANTAMI

 projekt---architektura maciej---lesisz poznań ul. łożowa 84/9 — tel. 691 403 607 — maciejlesisz@gmail.com			
PROJEKTANT:			
TEMAT:	Termomodernizacja elewacji i dachów budynków przy ul. Bramkowej 4 w Swarzędzu		
ADRES:	Swarzędz 62-020, ul. Bramkowa 4, działki nr 1013/1, 1013/2, 1014, 1021/2, obręb 01 Swarzędz, j.ewid.302116_4 Miasto Swarzędz		
BRANŻA:	ARCHITEKTURA STADIUM: PROJEKT WYKONAWCZY		
Imię i nazwisko Podpis			
PROJEKTANT:	mgr inż. arch. Maciej Lesisz nr upr.:WP-OIA/OKK/UpB/36/2011		
TREŚĆ RYSUNKU:	Lokalizacja - układ budynków na działce	Skala:	Data:
		1:200	05.2025
		Numer rysunku:	
I.02			