



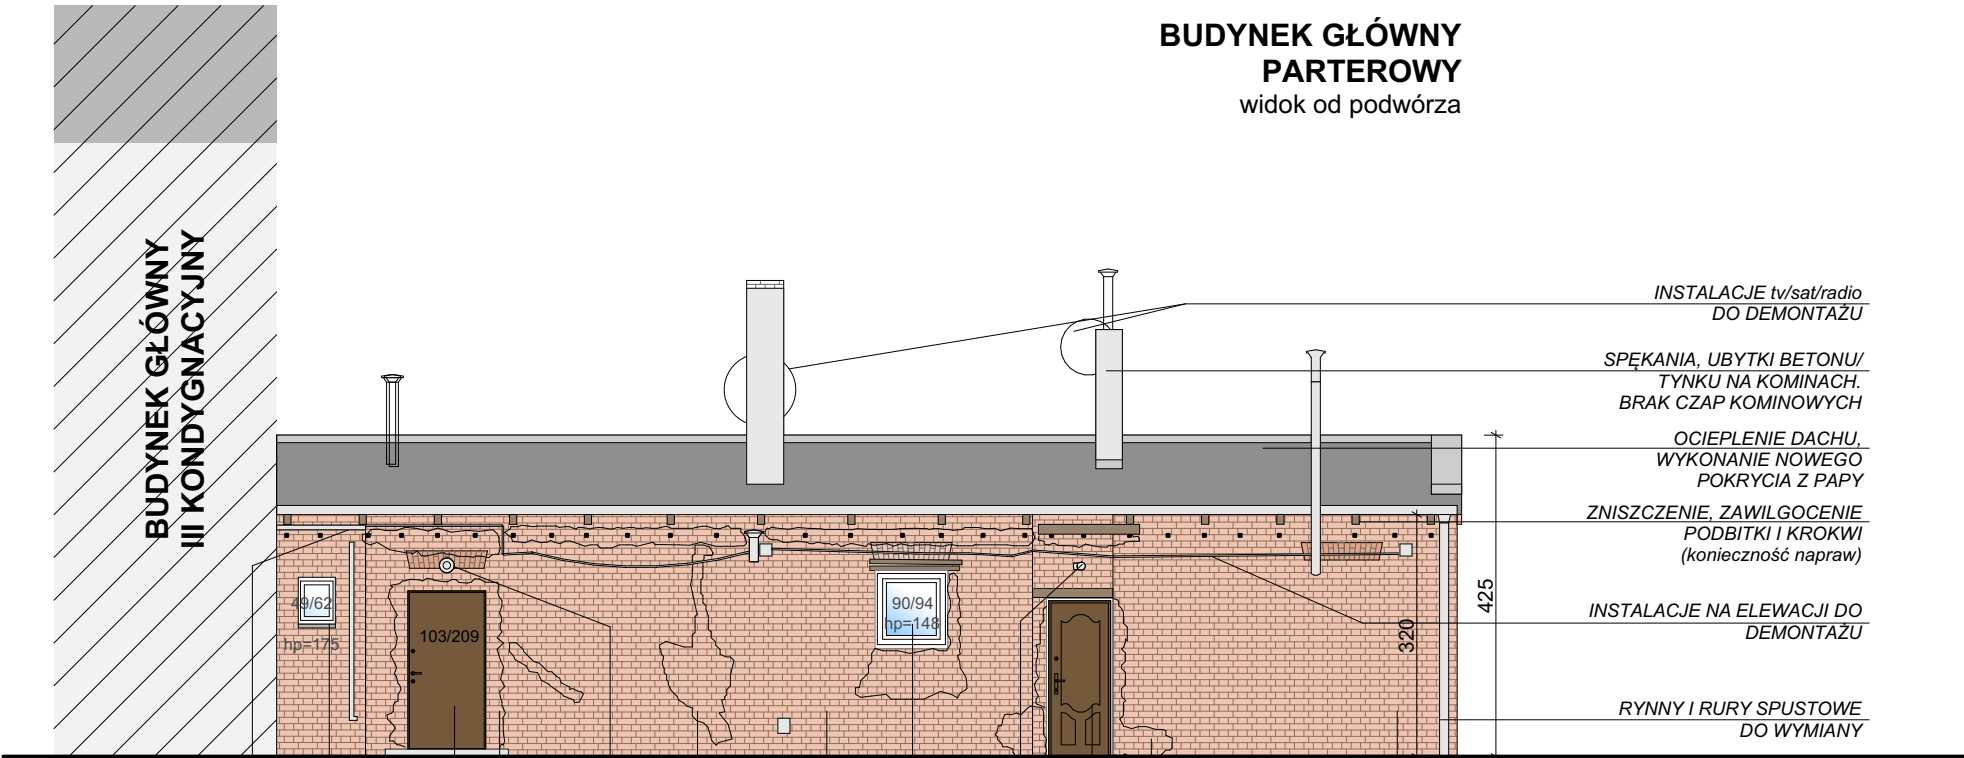


INSTALACJE NA ELEWACJI DO DEMONTAŻU
OKNO DO WYMANY
REMONT OPASKI PRZY BUDYNKU
DRZWI DO WYMANY
ZNISZCZENIA, ZATYNKOWANIA FRAGMENTÓW ŚCIANY Z CEGŁY
OŚWIETLENIE DO WYMANY
ZNISZCZENIA, ZATYNKOWANIA FRAGMENTÓW ŚCIANY Z CEGŁY
ZNISZCZENIA, UBYTKI ŚCIANY Z CEGŁY
OKNO DO WYMANY
OŚWIETLENIE DO WYMANY
DRZWI DO WYMANY
ZNISZCZENIA, ZATYNKOWANIA FRAGMENTÓW ŚCIANY Z CEGŁY
REMONT OPASKI PRZY BUDYNKU
ZNISZCZENIA, UBYTKI ŚCIANY Z CEGŁY

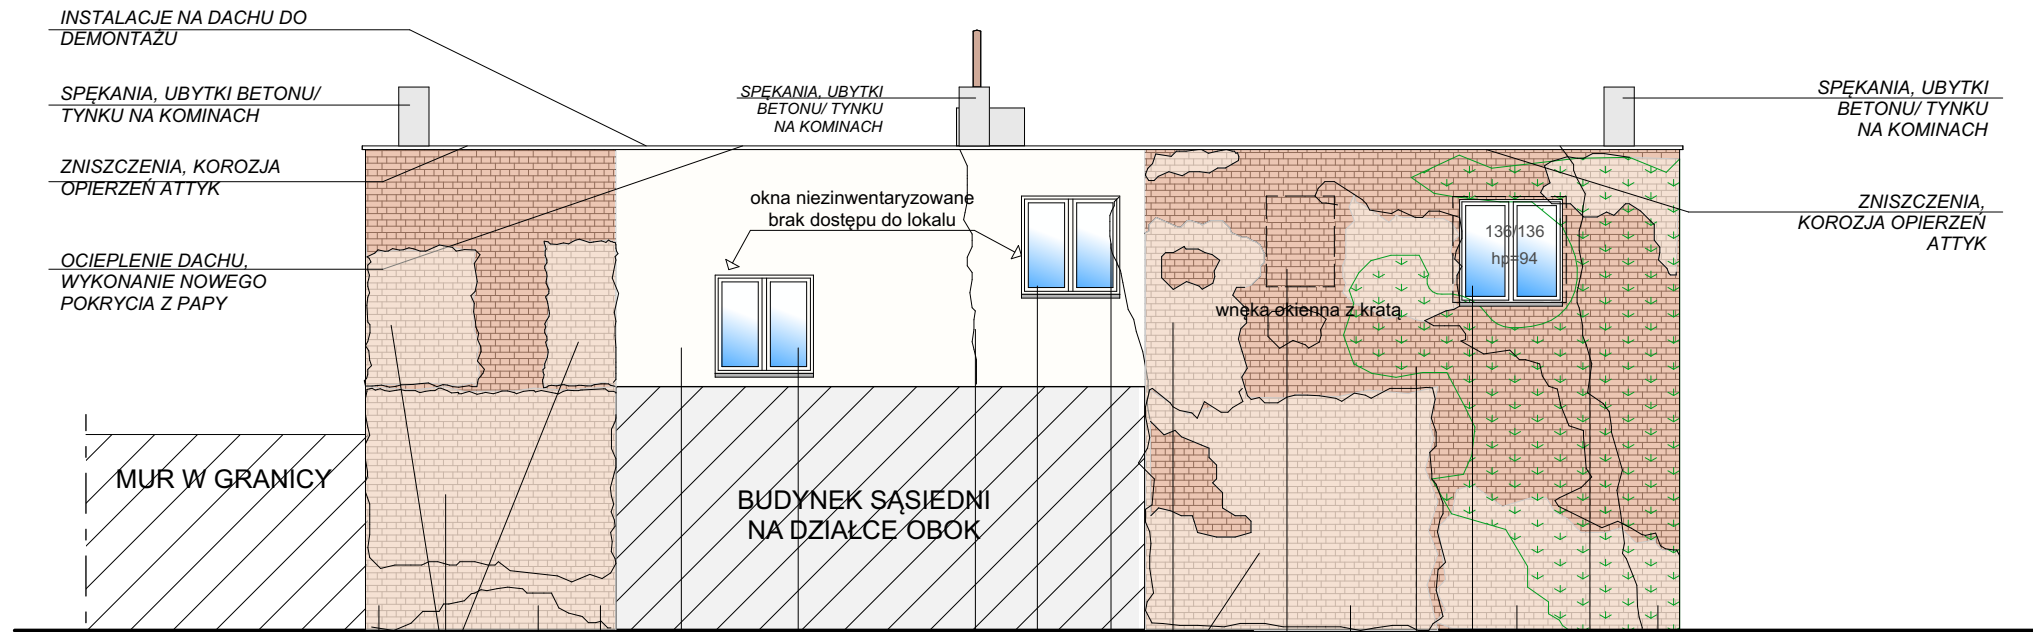


ZNISZCZENIA, UBYTKI ŚCIANY Z CEGŁY
CZĘŚCIOWE ZATYNKOWANIE ŚCIANY Z CEGŁY
ZAWILGOCENIE MURU
BRAK COKOŁU
SPEKANIA, ZABRUDZENIA TYNKU
OKNO DO WYMANY
SPEKANIA MURU
OKNO DO WYMANY
INSTALACJE DO DEMONTAŻU
CZĘŚCIOWE ZATYNKOWANIE ŚCIANY Z CEGŁY
DEMONTAŻ KRATY
ZAWILGOCENIE MURU
ZNISZCZENIA, UBYTKI ŚCIANY Z CEGŁY
OKNO DO WYMANY
ZABRUDZENIA, UBYTKI PODMURÓWKI BETONOWEJ
INSTALACJE DO DEMONTAŻU
ZIELEN NA ELEWACI DO USUNIĘCIA

ZDJĘCIA STANU ISTNIEJĄCEGO

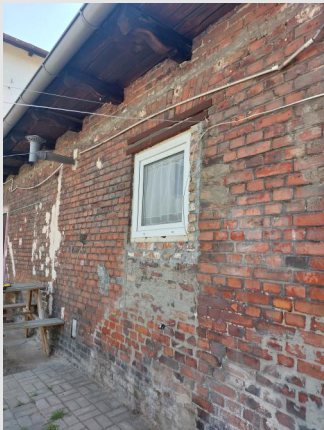

LOKALIZACJA:

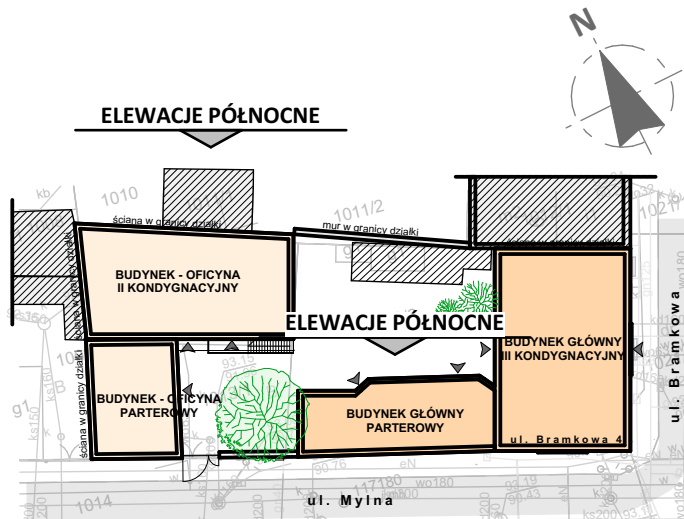

UWAGA!
► PROJEKT DOTYCZY BUDYNKU ISTNIEJĄCEGO. WSZYSTKIE WYMIARY PODANE NA RYSUNKU NALEŻY BEZWZGLĘDNIE KAZDORAZOWO PRZED ROZPOCZĘCIEM PRAC SPRAWDZIĆ NA MIEJSCU BUDOWY I W WYPADKU RÓŻNIC LUB ZMIAN WYNIKAJĄCYCH Z WYMOGÓW TECHNOLOGII DOSTAWCY SKONTAKTOWAĆ SIĘ Z PROJEKTANTAMI.
► NIEODŁĄCZNYM I CZĘSTYM ZJAWISKIEM PRZY PRACACH W BUDYNKACH ISTNIEJĄCYCH, JEST POJAWIENIE SIĘ NA ETAPIE REALIZACJI PROBLEMÓW LUB ZADAŃ, KTÓRE NIE MOGŁY ZOSTAĆ PRZEWIDZIANE NA ETAPIE PRZYGOTOWANIA PROJEKTU, ZE WZGLĘDU NA TECHNICZNY BRAK MOŻLIWOŚCI DOKONANIA ODKRYWEK / POMIARÓW WE WSZYSTKICH MIEJSCACH. W RAZIE WYSTĄPIENIA POWYŻSZEJ SYTUACJI, NALEŻY ROZPATRZYĆ ZADANIE I PODJĄĆ DECYZJĘ DAŁSZEJ PRACY WSPÓLNIE Z INWESTOREM I PROJEKTANTEM. MOŻE WYSTĄPIĆ KONIECZNOŚĆ ZASTOSOWANIA INNYCH ROZWIĄZAŃ KONSTRUKCYJNYCH I MATERIAŁOWYCH NIŻ PRZYJĘTE W PROJEKCIE. W TAKICH WYPADKACH PO UZGODNIENIU Z INWESTOREM I PROJEKTANTEM, NALEŻY TAKIE ROZWIĄZANIA WPROWADZIĆ.
► WSZYSTKIE ROBOTY NALEŻY WYKONAĆ ZGODNIE Z POLSKIMI NORMAMI, WARUNKAMI TECHNICZNYMI WYKONANIA I ODBIORU ROBÓT, BUDOWLANO-MONTAŻOWYCH OPRACOWANYCH PRZEZ INSTYTUT TECHNIKI BUDOWLANEJ ORAZ Z ZASADAMI WIEDZY I SZTUKI BUDOWLANEJ.
► BRAK WSKAZAŃ NA RYSUNKU TECHNICZNYM ELEMENTU, KTOREGO ZASTOSOWANIE WYNIKA ZE ZNANYCH LUB POWSZECHNIE PRZYJĘTYCH ROZWIĄZAŃ W ZAKRESIE SZTUKI BUDOWLANEJ NIE ZWALNIA WYKONAWCY Z KONIECZNOŚCI ZASTOSOWANIA TAKIEGO ELEMENTU W PORÓZUMIENIU Z INWESTOREM A TAKŻE Z PROJEKTANTEM.
► RYSUNEK ROZPATRYWAĆ ŁĄCZNIE Z OPISEM TECHNICZNYM ORAZ ODPOWIEDNIMI PROJEKTAMI BRANŻOWYMI. ZAISTNIAŁE NIEZGODNOŚCI POMIĘDZY PROJEKTEM ARCHITEKTONICZNYM A POZOSTAŁYMI OPRACOWANAMI BRANŻOWYMI I STANEM ISTNIEJĄCYM (OBIEKT SĄSIEDNI) NALEŻY WYJAŚNIC I UZGODNIĆ Z AUTORAMI PROJEKTU.
► WSZELKIE WĄTPLIWOŚCI POWSTAŁE PODCZAS ZAPOZNAWANIA SIĘ Z DOKUMENTACJĄ, JAK I W CZASIE REALIZACJI NALEŻY WYJAŚNIC Z AUTORAMI PROJEKTU.
► WSZYSTKIE OTWORY, PRZEJŚCIA I BRUZDY INSTALACYJNE PRZYJMOWAĆ WEDŁUG PROJEKTÓW BRANŻOWYCH.
► DOPUSZCZA SIĘ ZASTOSOWANIE MATERIAŁÓW ZAMIENNYCH JEDYNE ZA ZGODĄ INWESTORA I AUTORÓW PROJEKTU ORAZ POD WARUNKIEM, ŻE POSIADAJĄ ONE CECHY NIE GORSZE JAKOŚCIOWO I TECHNICZNIE OD WSKAZANYCH W PROJEKCIE.
► WSZYSTKIE ZASTOSOWANE MATERIAŁY MONTOWAĆ ZGODNIE Z ZALECENIAMI I WYTYCZNYMI PRODUCENTA.
► WSZELKIE ELEMENTY RUCHOME, W SZCZEGÓLNOŚCI RYNNY, RURY SPUSTOWE, BALUSTADY, ELEMENTY DASZKÓW, ZWIĘCZENIE MURKÓW ITD. NALEŻY ZAMAWIAĆ I WYKONAĆ/MONTOWAĆ NA PODSTAWIE ZWERYFIKOWANYCH OMIARÓW RZECZYWISTYCH WYKONANYCH NA OBIEKCIE.
► W TRAKCIE REALIZACJI INWESTYCJI NALEŻY BEZWZGLĘDNIE PRZESTRZEGAĆ ZAPISÓW INFORMACJI BIOZ, NADZÓR BUDOWY MA OBOWIĄZEK PRZEPROWADZANIA PRZEGŁADÓW MIEJSC PRACY, SZCZEGÓLNĄ UWAGĘ NALEŻY ZWRÓCIĆ NA STREFY NIEBEZPIECZNE, PRACE NA WYSOKOŚCI, RUSZTOWANIA, DROGI KOMUNIKACYJNE ITP.

UWAGA!
WSZYSTKIE WYMIARY PODANE NA RYSUNKU NALEŻY BEZWZGLĘDNIE KAZDORAZOWO PRZED ROZPOCZĘCIEM PRAC SPRAWDZIĆ NA MIEJSCU BUDOWY I W WYPADKU RÓŻNIC LUB ZMIAN WYNIKAJĄCYCH Z WYMOGÓW TECHNOLOGII DOSTAWCY SKONTAKTOWAĆ SIĘ Z PROJEKTANTAMI

PROJEKTANT:	 poznaj ul. kozowa 84/9 — tel. 691 403 607 — maciejlesisz@gmail.com		
TEMAT:	Termomodernizacja elewacji i dachów budynków przy ul. Bramkowej 4 w Swarzędzu		
ADRES:	Swarzędz 62-020, ul. Bramkowa 4, działki nr 1013/1, 1013/2, 1014, 1021/2, obręb 01 Swarzędz, j.ewid.302116_4 Miasto Swarzędz		
BRANŻA:	ARCHITEKTURA	STADIUM:	PROJEKT WYKONAWCZY
	Imię i nazwisko		Podpis
PROJEKTANT:	mgr inż. arch. Maciej Lesisz nr upr.:WP-OIA/OKK/UpB/36/2011		
TREŚĆ RYSUNKU:	Inwentaryzacja - elewacje północne	Skala:	Data:
		1:100	05.2025
		Numer rysunku:	
		1.06	