



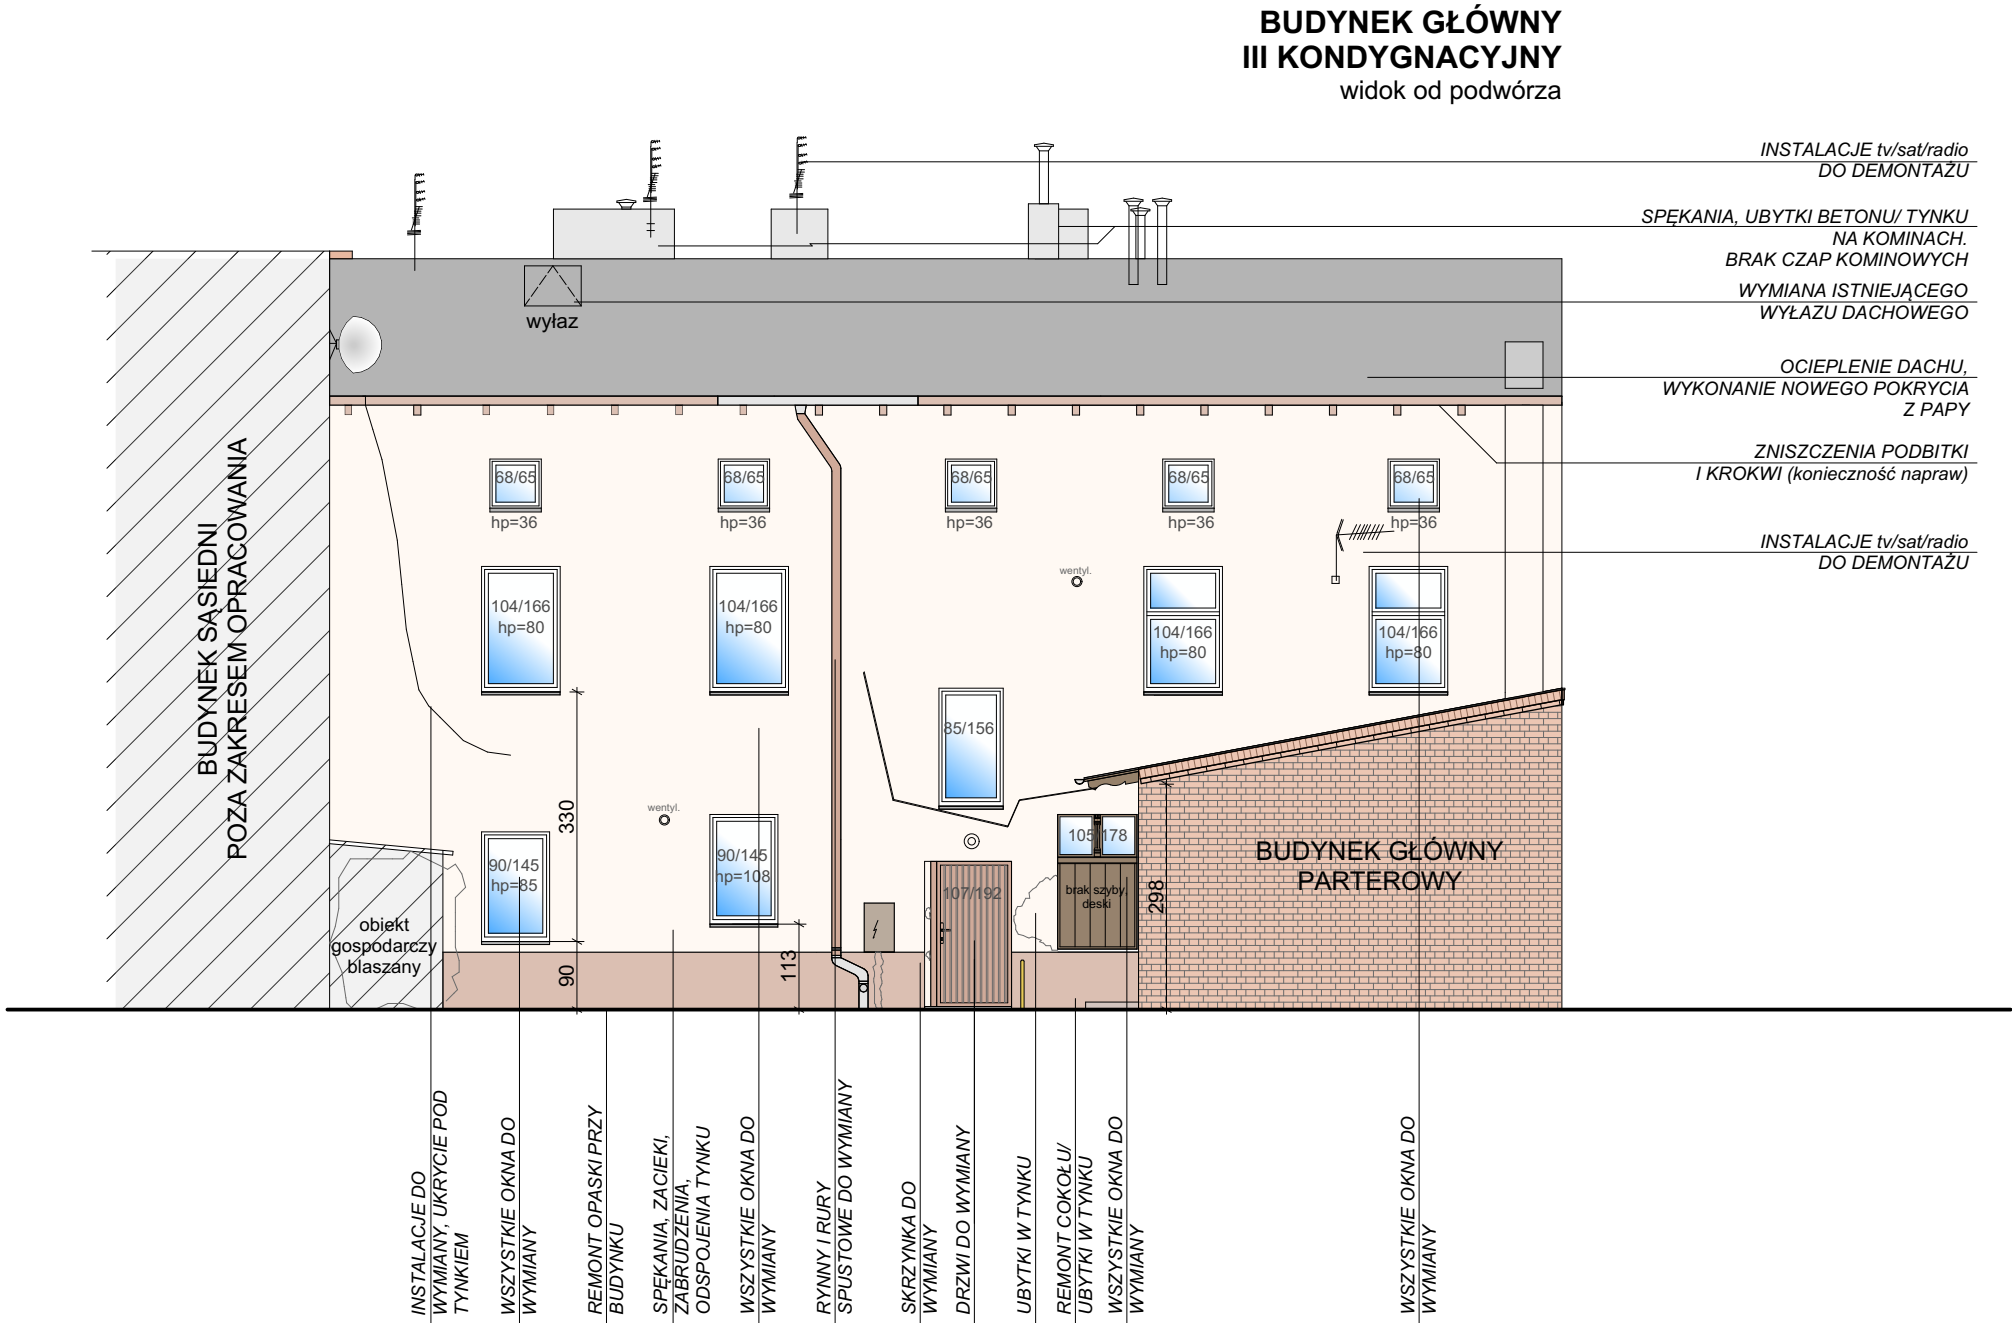

LOKALIZACJA:

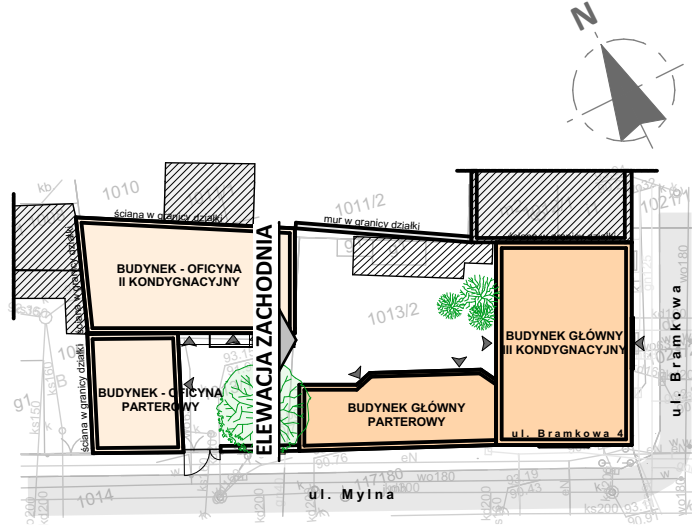

UWAGA!

► PROJEKT DOTYCZY BUDYNKU ISTNIEJĄCEGO. WSZYSTKIE WYMIARY PODANE NA RYSUNKU NALEŻY BEZWZGLĘDNIE KAŻDORAZOWO PRZED ROZPOCZĘCIEM PRAC SPRAWDZIĆ NA MIEJSCU BUDOWY I W WYPADKU RÓŻNIC LUB ZMIAN WYNIKAJĄCYCH Z WYMOGÓW TECHNOLOGII DOSTAWCY SKONTAKTOWAĆ SIĘ Z PROJEKTANTAMI.

► NIEODŁĄCZNYM I CZĘSTYM ZJAWISKIEM PRZY PRACACH W BUDYNKACH ISTNIEJĄCYCH, JEST POJAWIENIE SIĘ NA ETAPIE REALIZACJI PROBLEMÓW LUB ZADAŃ, KTÓRE NIE MOGŁY ZOSTAĆ PRZEWIDZIANE NA ETAPIE PRZYGOTOWANIA PROJEKTU, ZE WZGLĘDU NA TECHNICZNY BRAK MOŻLIWOŚCI DOKONANIA ODKRYWEK / POMIARÓW WE WSZYSTKICH MIEJSCACH. W RAZIE WYSTĄPIENIA POWYŻSZEJ SYTUACJI, NALEŻY ROZPATRZYĆ ZADANIE I PODJAĆ DECYZJĘ DALSZEGO POSTĘPOWANIA WSPÓLNIE Z INWESTOREM I PROJEKTANTEM. MOŻE WYSTĄPIĆ KONIECZNOŚĆ ZASTOSOWANIA INNYCH ROZWIĄZAŃ KONSTRUKCYJNYCH I MATERIAŁOWYCH NIŻ PRZYJĘTE W PROJEKCIE. W TAKICH WYPADKACH PO UZGODNIENIU Z INWESTOREM I PROJEKTANTEM, NALEŻY TAKIE ROZWIĄZANIA WPROWADZIĆ.

► WSZYSTKIE ROBOTY NALEŻY WYKONAĆ ZGODNIE Z POLSKIMI NORMAMI, WARUNKAMI TECHNICZNYMI WYKONANIA I ODBIORU ROBÓT, BUDOWLANO-MONTAŻOWYCH OPRACOWANYCH PRZEZ INSTYTUT TECHNIKI BUDOWLANEJ ORAZ Z ZASADAMI WIEDZY I SZTUKI BUDOWLANEJ.

► BRAK WSKAZANIA NA RYSUNKU TECHNICZNYM ELEMENTU, KTÓREGO ZASTOSOWANIE WYNIKA ZE ZNANYCH LUB POWSZECHNIE PRZYJĘTYCH ROZWIĄZAŃ W ZAKRESIE SZTUKI BUDOWLANEJ NIE ZWALNIA WYKONAWCY Z KONIECZNOŚCI ZASTOSOWANIA TAKIEGO ELEMENTU W POROZUMIENIU Z INWESTOREM A TAKŻE Z PROJEKTANTEM.

► RYSUNEK ROZPATRYWAĆ ŁĄCZNIE Z OPISEM TECHNICZNYM ORAZ ODPOWIEDNIMI PROJEKTAMI BRANŻOWYMI. ZAISTNIAŁE NIEZGODNOŚCI POMIĘDZY PROJEKTEM ARCHITEKTONICZNYM A POZOSTAŁYMI OPRACOWANIAM BRANŻOWYMI I STANEM ISTNIEJĄCYM (OBIEKT SĄSIEDNI) NALEŻY WYJAŚNIĆ I UZGODNIĆ Z AUTORAMI PROJEKTU.

► WSZELKIE WĄTPLIWOŚCI POWSTAŁE PODCZAS ZAPOZNAWANIA SIĘ Z DOKUMENTACJĄ, JAK I W CZASIE REALIZACJI NALEŻY WYJAŚNIĆ Z AUTORAMI PROJEKTU.

► WSZYSTKIE OTWORY, PRZEJŚCIA I BRUZDY INSTALACYJNE PRZYJMOWAĆ WEDŁUG PROJEKTÓW BRANŻOWYCH.

► DOPUSZCZA SIĘ ZASTOSOWANIE MATERIAŁÓW ZAMIENNYCH JEDYŃIE ZA ZGODĄ INWESTORA I AUTORÓW PROJEKTU ORAZ POD WARUNKIEM, ŻE POSIADAJĄ ONE CECHY NIE GORSZE JAKOŚCIOWO I TECHNICZNIE OD WSKAZANYCH W PROJEKCIE.

► WSZYSTKIE ZASTOSOWANE MATERIAŁY MONTOWAĆ ZGODNIE Z ZALECENIAM I WYTYCZNYMI PRODUCENTA.

► WSZELKIE ELEMENTY RUCHOME, W SZCZEGÓLNOŚCI RYNNY, RURY SPUSTOWE, BALUSTRADY, ELEMENTY DASZKÓW, ZWIĘCZENIE MURKÓW ITD. NALEŻY ZAMAWIAĆ I WYKONAĆ/MONTOWAĆ NA PODSTAWIE ZWERYFIKOWANYCH OBMIARÓW RZECZYWISTYCH WYKONANYCH NA OBIEKCIE.

► W TRAKCIE REALIZACJI INWESTYCJI NALEŻY BEZWZGLĘDNIE PRZESTRZEGAĆ ZAPISÓW INFORMACJI BIOZ, NADZÓR BUDOWY MA OBOWIĄZEK PRZEPROWADZANIA PRZEGLĄDÓW MIEJSC PRACY. SZCZEGÓLNĄ UWAGĘ NALEŻY ZWRÓCIĆ NA STREFY NIEBEZPIECZNE, PRACE NA WYSOKOŚCI, RUSZTOWANIA, DROGI KOMUNIKACYJNE ITP.

UWAGA!

WSZYSTKIE WYMIARY PODANE NA RYSUNKU NALEŻY BEZWZGLĘDNIE KAŻDORAZOWO PRZED ROZPOCZĘCIEM PRAC SPRAWDZIĆ NA MIEJSCU BUDOWY I W WYPADKU RÓŻNIC LUB ZMIAN WYNIKAJĄCYCH Z WYMOGÓW TECHNOLOGII DOSTAWCY SKONTAKTOWAĆ SIĘ Z PROJEKTANTAMI

PROJEKTANT:	projekt---architektura maciej---lesisz poznań ul. Łozowa 84/9 — tel.691 403 607 — maciejlesisz@gmail.com		
TEMAT:	Termomodernizacja elewacji i dachów budynków przy ul. Brankowej 4 w Swarzędzu		
ADRES:	Swarzędz 62-020, ul. Brankowa 4, działki nr 1013/1, 1013/2, 1014, 1021/2, obręb 01 Swarzędz, j.ewid.302116_4 Miasto Swarzędz		
BRANŻA:	ARCHITEKTURA	STADIUM:	PROJEKT WYKONAWCZY
		Imię i nazwisko	
		Podpis	
PROJEKTANT:	mgr inż. arch. Maciej Lesisz nr upr.:WP-OIA/OKK/UpB/36/2011		
TREŚĆ RYSUNKU:	Inwentaryzacja - elewacje zachodnie od podwórza	Skala:	Data:
		1:100	05.2025
		Numer rysunku: I.07	

ZDJĘCIA STANU ISTNIEJĄCEGO

