


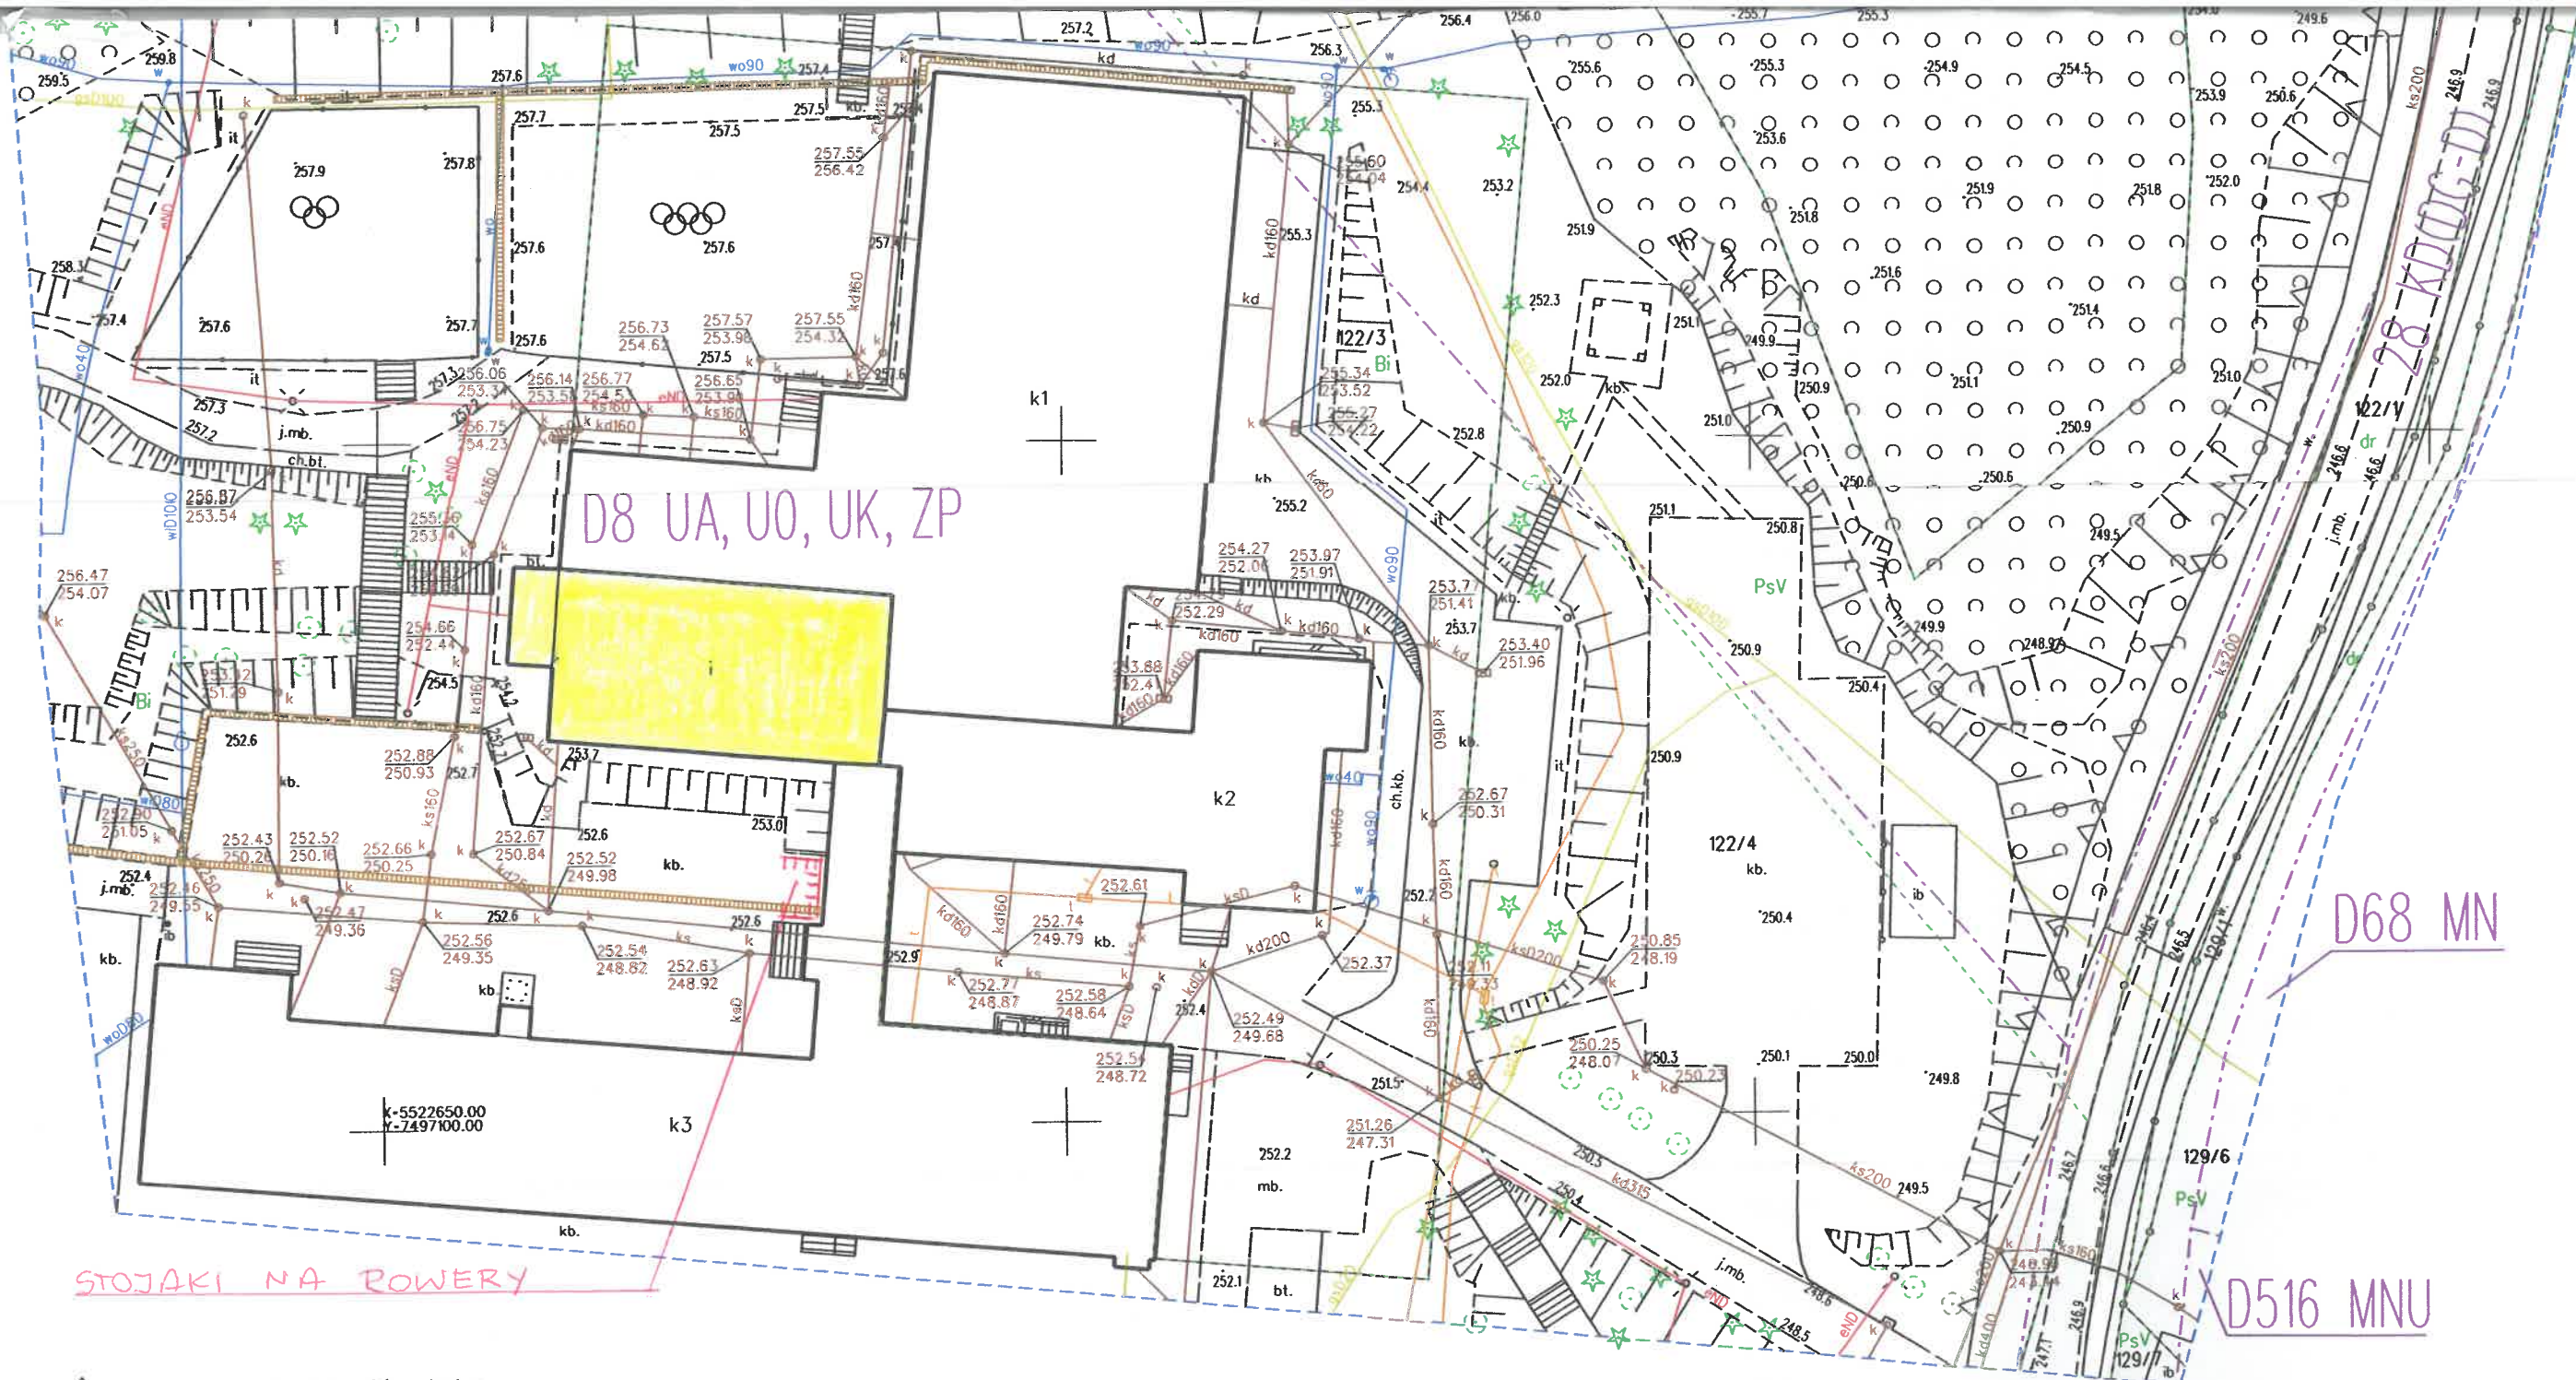

- nieprzekraczalna linia zabudowy
- - - zakres opracowania
- UA, UO, UK, ZP -tereny usług publicznych-administracji, oświaty, kultury oraz zieleni parkowej
UZ, US -tereny usług publicznych-ochrony zdrowia oraz sportowe
MNU -tereny zabudowy mieszkaniowej jednorodzinnej oraz usługowej
MN -tereny zabudowy mieszkaniowej jednorodzinnej
KD(DG-D) -tereny dróg publicznych klasy D-dojazdowej
KD(DG-L) -tereny dróg publicznych klasy L-lokalnej

Sekcja „2000”:	7.120.20.1411, 7.120.20.1412, 7.120.20.1413, 7.120.20.1414
Województwo:	małopolskie
Powiat:	tarnowski
Jedn. ewid.:	[121602_2] Gromnik
Obręb:	0001 Gromnik
Miejscowość:	Gromnik
Działka:	92/4, 118/9, 122/1, 122/3, 122/4
ID:	GGK-II.6640.7011.2025

MAPA DO CELÓW PROJEKTOWYCH SKALA 1:500

Układ współrzędnych prostokątnych płaskich "2000"
Układ wysokościowy PL-EVRF2007-NH

Mapa powstała na podstawie mapy numerycznej
pozyskanej z PODGiK oraz pomiaru bezpośredniego.
Zaktualizowana w terenie wg stanu na dzień
25.09.2025r.

Wykonawca

PRACOWNIA GEODEZYJNA
mgr inż. Anna Wzorek
ul. Modrzejewskiej 21
33-100 Tarnów
NIP 873 32 20 799 REGON 366313899
tel.: 787 974 798

GEODETA UPRAWNIONY
mgr inż. Anna Wzorek
Nr upr. 23282

Tarnów, dn. 26.09.2025

Oświadczam, że niniejszy dokument został opracowany w wyniku prac geodezyjnych i kartograficznych, których rezultaty zawiera operat techniczny przekazany do PODGiK w Tarnowie, pozytywnie zweryfikowany. Jednocześnie oświadczam, że jestem świadomy odpowiedzialności karnej za złożenie fałszywego oświadczenia.

Identyfikator zgłoszenia prac geodezyjnych:	GGK-II.6640.7011.2025
Organ Służby Geodezyjnej i Kartograficznej, który otrzymał zgłoszenie prac:	Starosta Tarnowski
Wykonawca prac geodezyjnych:	Pracownia Geodezyjna mgr inż. Anna Wzorek ul. Modrzejewskiej 21 33-100 Tarnów
Numer dokumentu zawierającego wynik pozytywnej weryfikacji:	protokół nr GGK-II.6640.7011.2025_111222
Data sporządzenia dokumentu zawierającego wynik pozytywnej weryfikacji:	29 września 2025r.
Imię i nazwisko oraz numer uprawnień zawodowych kierownika prac geodezyjnych:	GEODETA UPRAWNIONY mgr inż. Anna Wzorek Nr upr. zawodowych 23282

MODERNIZACJA POPRZECZ REMONT SALI GIMNASTYCZNEJ PRZY ZESPOLE SZKÓŁ W GROMNIKU	SKALA 1:100	Rys. nr: 1
LOKALIZACJA: działka nr 122/4 w Gromniku, gmina Gromnik	Data: styczeń 2026	MAPA SYTUACYJNA OBIEKTU
INWESTOR: GMINA GROMNIK ZAM. 33-180 GROMNIK, UL. WITOSA 2		

KRZYŻOWANIE
UPRAWNIENIA BUDOWLANE
Nr UAN-7342/2025
Gromnik, ul. Półgórza
tel. 506697766

4

PODPIS ZAUFANY
ANNA MARIA
WZOREK
30.09.2025 08:26:14 GMT+0200
dokument podpisany elektronicznie
podpisem zaufanym

WÓJT
mgr Małgorzata Kras

Nie wyklucza się istnienia w terenie innych
nie wskazanych na niniejszej mapie urządzeń
podziemnych, które nie były zgłoszone do
inventaryzacji lub o których brak jest informacji w PODGiK.
Wykazane na niniejszej mapie granice nieruchomości przyjęto
wg stanu uwidocznionego w ewidencji gruntów.