


UWAGA:

- w miejscu skrzyżowań z istniejącym uzbrojeniem wykonać ręczne wykopy kontrolne
- nie wyklucza się istnienia w terenie innych nie wykazanych urządzeń podziemnych
- minimalne przykrycie kanałów winno być zgodne z wg. PN-EN1610:2002/Ap1:2007.
- rury kanalizacyjne posiadające przykrycie mniejsze niż 1,00 m należy zabezpieczyć przed zamarznięciem
- rzędne górnych tworzących studni należy dostosować do docelowych rzędnych terenu
- obsypkę studni i rur zabezpieczyć przed migracją piasku
- w przypadku skrzyżowania z kablami energetycznymi należy zastosować rury ochronne.
- rzędne posadowienia istniejącego uzbrojenia zwerfikować na budowie po dokonaniu odkrywki. Wykopy kontrolne wykonać na skrzyżowaniu z istniejącym uzbrojeniem. Skrzyżowania z sieciami wykonać pod nadzorem odpowiednich służb, a przewody należy zabezpieczyć zgodnie z wytycznymi zawartymi w uzgodnieniach branżowych.
- należy zastosować podsypkę(20cm) oraz zasypkę(30cm) piaskową do rur i studni.

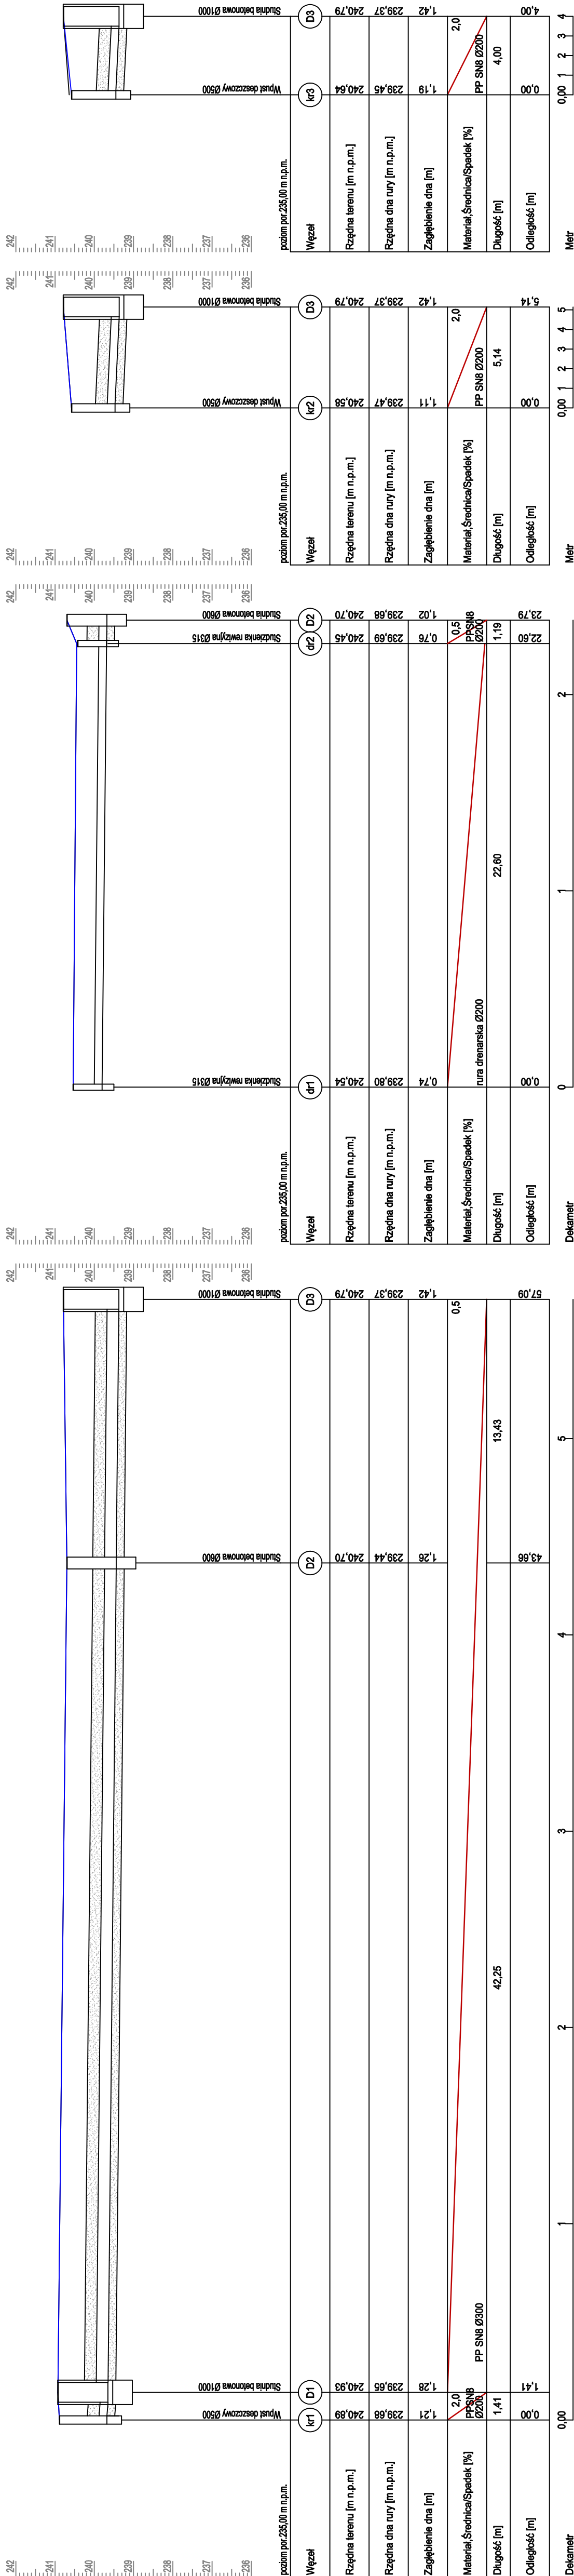

BIURO INŻYNIERSKIE MK Spółka Jawna
tel. (033) 876 28 72 M. Krawczyk, K. Strzeżyk
500 107 084 ul. Konarskiego 2
504 078 174 ul. Unii Europejskiej 10/88.1
e - mail: biuro@biuromk.net 32-602 OŚWIECIM

inwestor:	gmina CHEŁM SŁĄSKI ul. Konarskiego 2 41-403 Chełm Śląski
adres inwestycji:	CHEŁM SŁĄSKI - ul. Zakole
faza projektu:	PROJEKT WYKONAWCZY
temat projektu:	Opracowanie dokumentacji projektowej na budowę chodnika na ul. Zakole od ul. Miejskiej do ul. Młodowej w Chełmie Śląskim.
tytuł rysunku:	PROFILE KANALIZACJI DESZCZOWEJ
branża:	DROGOWA WRAZ Z ODWODNIENIEM
projektował:	inż. Krzysztof Strzeżyk
nr upr.:	SK11553/PWOD/07 - specjalność drogowa
data:	XII 2025 r.
nr rysunku:	1:200 / 1:100
	5