
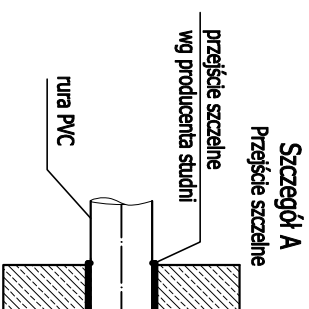


TYPOWY WPUST DROGOWY Z ELEMENTÓW PREFABRYKOWANYCH Z OSADNIKIEM

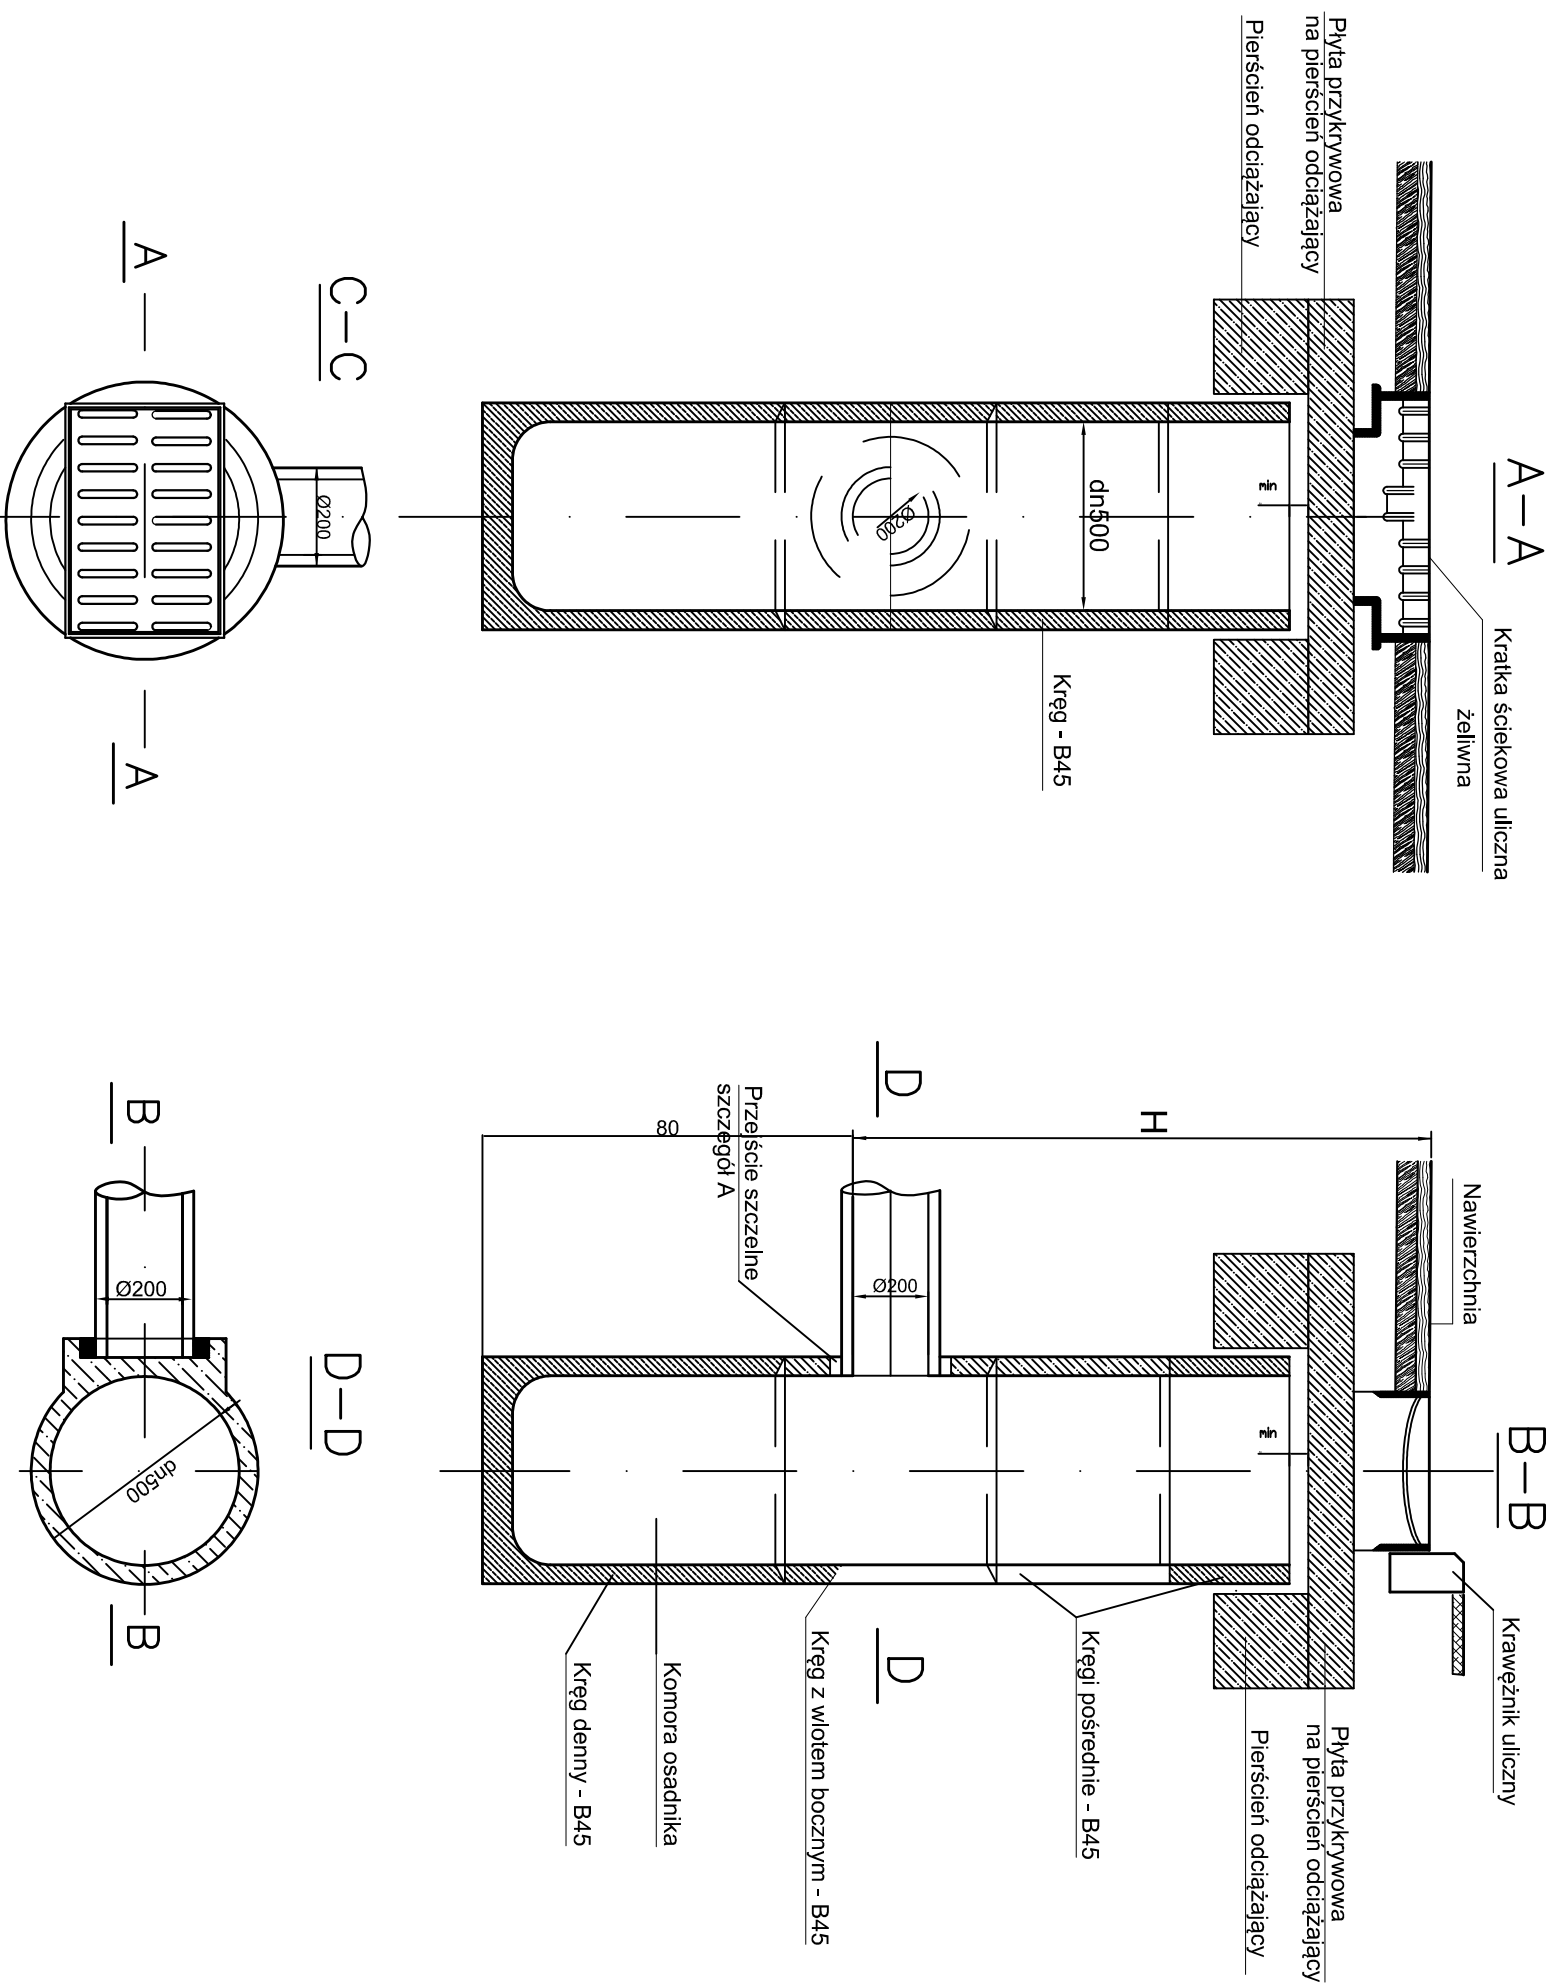

	
BIURO INŻYNIERSKIE MK Spółka Jawna	
tel.(033) 876 28 72 M. Krawczyk, K. Strzeżyk 500 107 084 ul Unii Europejskiej 10/88, 1 504 078 174 32-602 OŚWIĘCIM	
e - mail: biuro@biuromk.net	
inwestor:	
adres inwestycji: GINIA CHEŁM ŚLĄSKI ul. Konarskiego 2 41-403 Chełm Śląski	
faza projektu:	CHEŁM ŚLĄSKI - ul. Zakole
temat projektu:	PROJEKT WYKONAWCZY
<i>Opracowanie dokumentacji projektowej na budowę chodnika na ul. Zakole od ul. Chełmskiej do ul. Miodowej w Chełmie Śląskim.</i>	
tytuł rysunku: SZCZEGÓŁ WPUSTU DESZCZOWEGO JEZDNIOWEGO	
branża:	
DROGOWA WRAZ Z ODWODNIENIEM	
projektował: inż. Krzysztof Strzeżyk nr upr. ŚLK1553J/PWOD/07 - specjalność drogowa	podpis: nr rysunku:
data: XII 2025 r.	skala: 1:10
6.2	