


SZKIC ORIENTACYJNY



OZNAKOWANIE:

- B-33
ist
- pionowe istniejące
- A-16
przen
- pionowe istniejące
do przeniesienia
- A-16
przen
- pionowe istniejące przeniesione
do nowej lokalizacji
- oznakowanie poziome

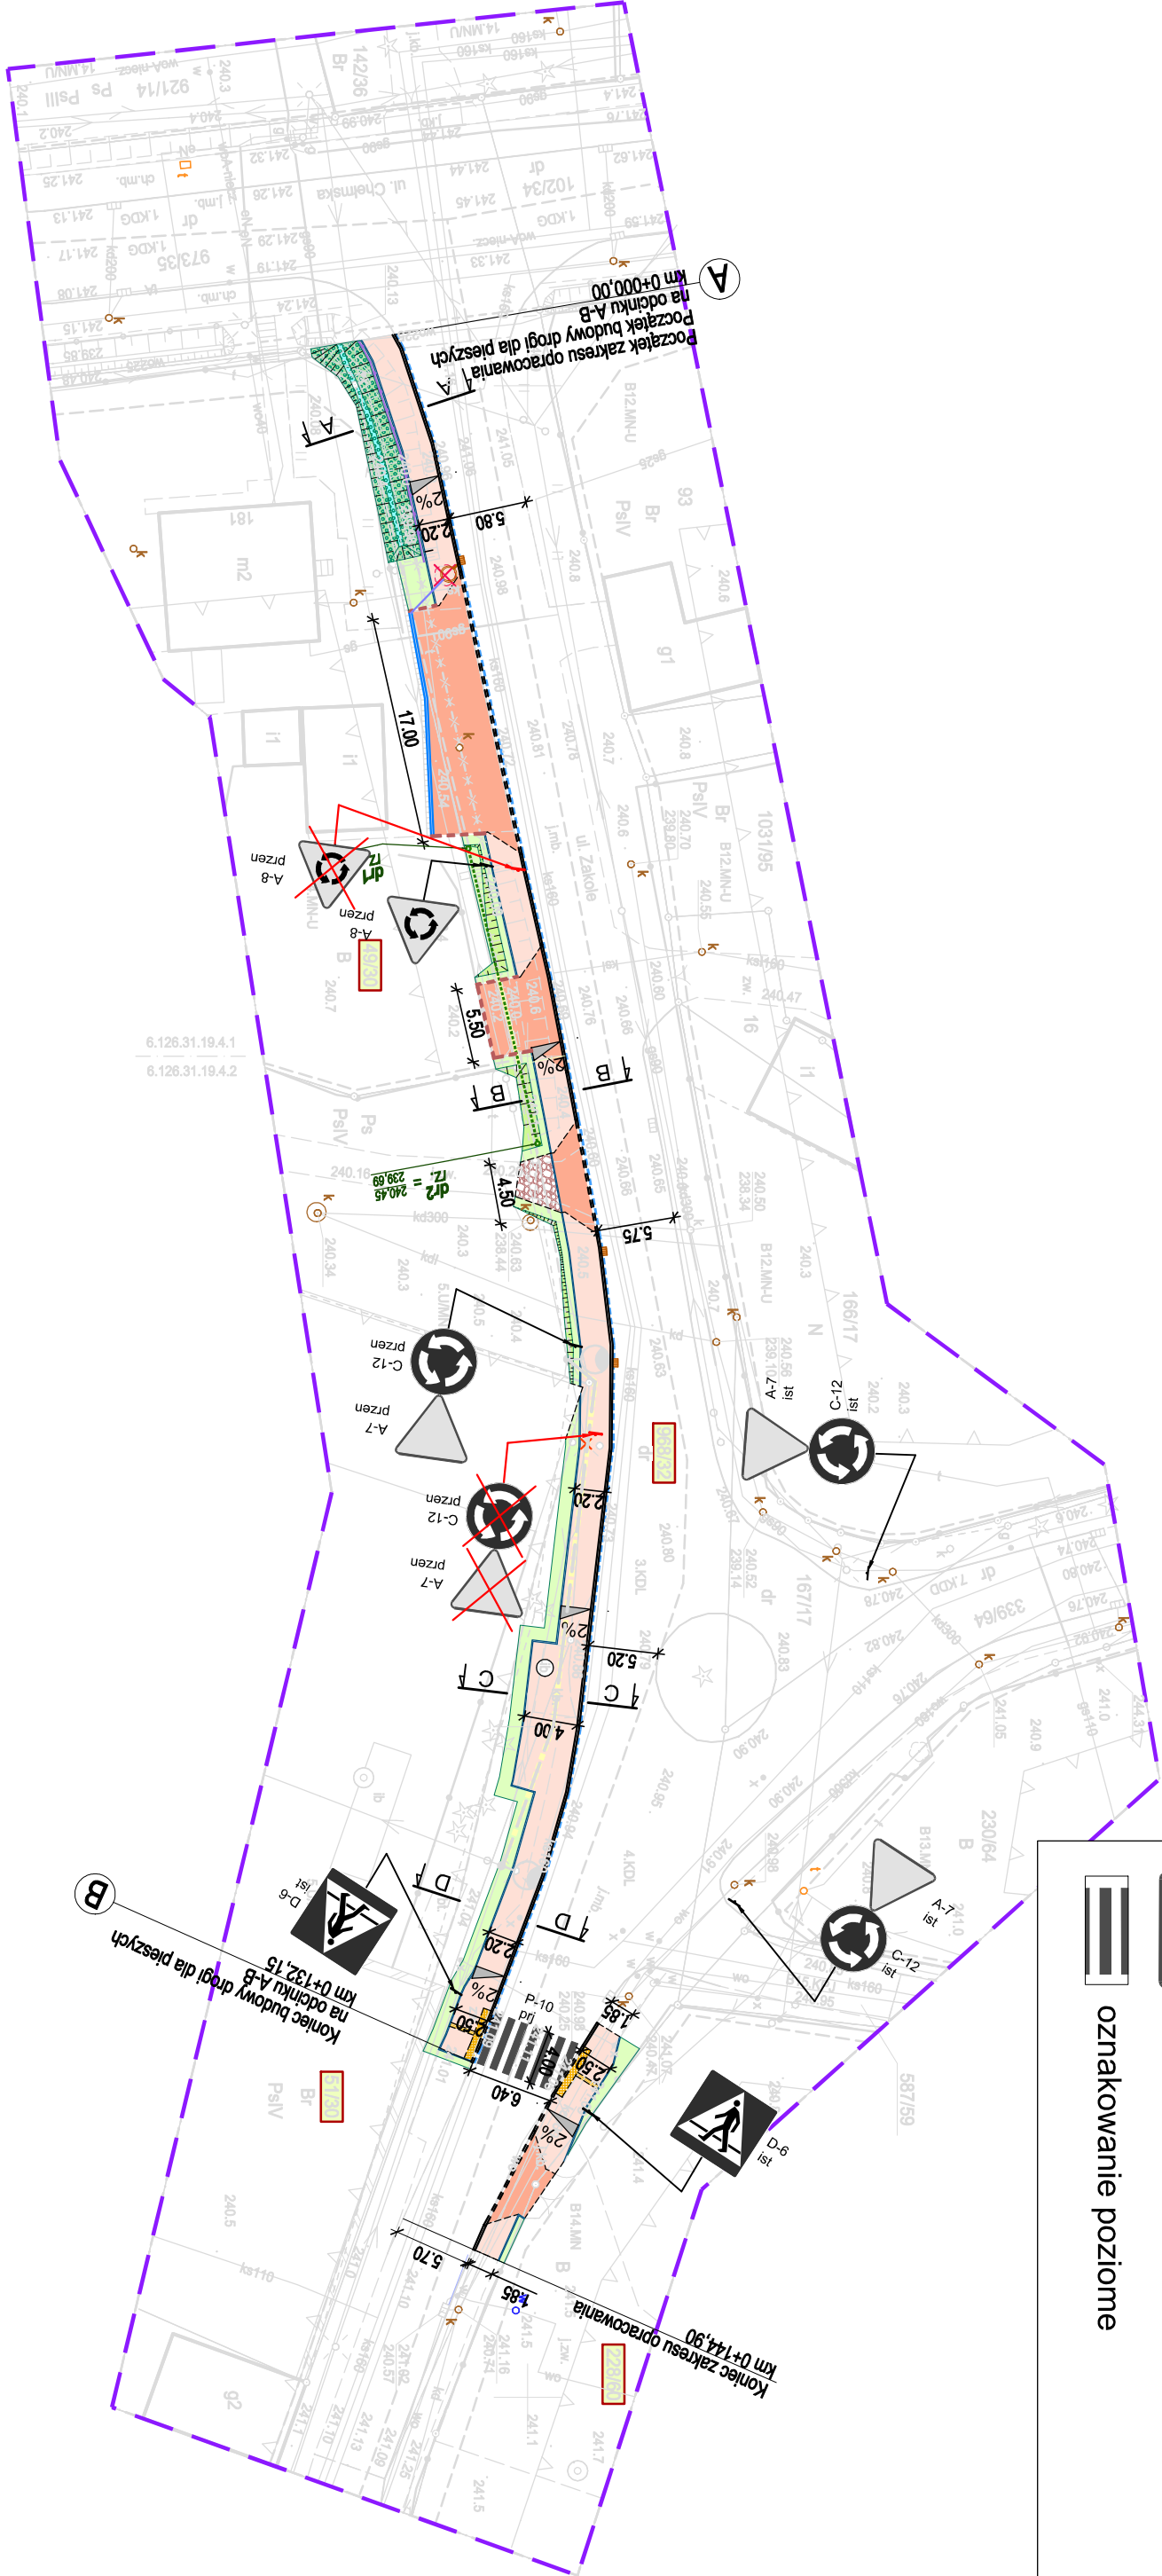

		BIURO INŻYNIERSKIE MK Spółka Jawna tel.(033) 876 28 72 M. Krawczyk, K. Strzeżyk 500 107 084 ul.Unii Europejskiej 10/88.1 504 078 174 e - mail: biuro@biuromk.net 32-602 OŚWIĘCIM	
Inwestor:		GINIA CHEŁM ŚLĄSKI ul. Kornańskiego 2 41-403 Chełm Śląski	
adres inwestycji:		CHEŁM ŚLĄSKI - ul. Zakole	
faza projektu:		PROJEKT DOCELOWEJ ORGANIZACJI RUCHU	
temat projektu:		Opracowanie dokumentacji projektowej na budowę chodnika na ul. Zakole od ul. Chełmskiej do ul. Młodowej w Chełmie Śląskim.	
PROJEKTOWANE OZNAKOWANIE POZIOME I PIONOWE			
tytuł rysunku:			
branża:			
projektował:		podpis:	
inż. Krzysztof Strzeżyk			
opracowała:		podpis:	
nr upr. SLK/1553/PW/OD/07 - specjalność drogowa			
Justyna Piotrowska			
data:		nr rysunku:	
XI 2025 r.		1	