



PROFIL PODŁUŻNY ISTNIEJĄCEGO ROWU A1-A8
PRZEZNACZONEGO DO LIKWIDACJI (DŁUGOŚĆ 61,0 m)

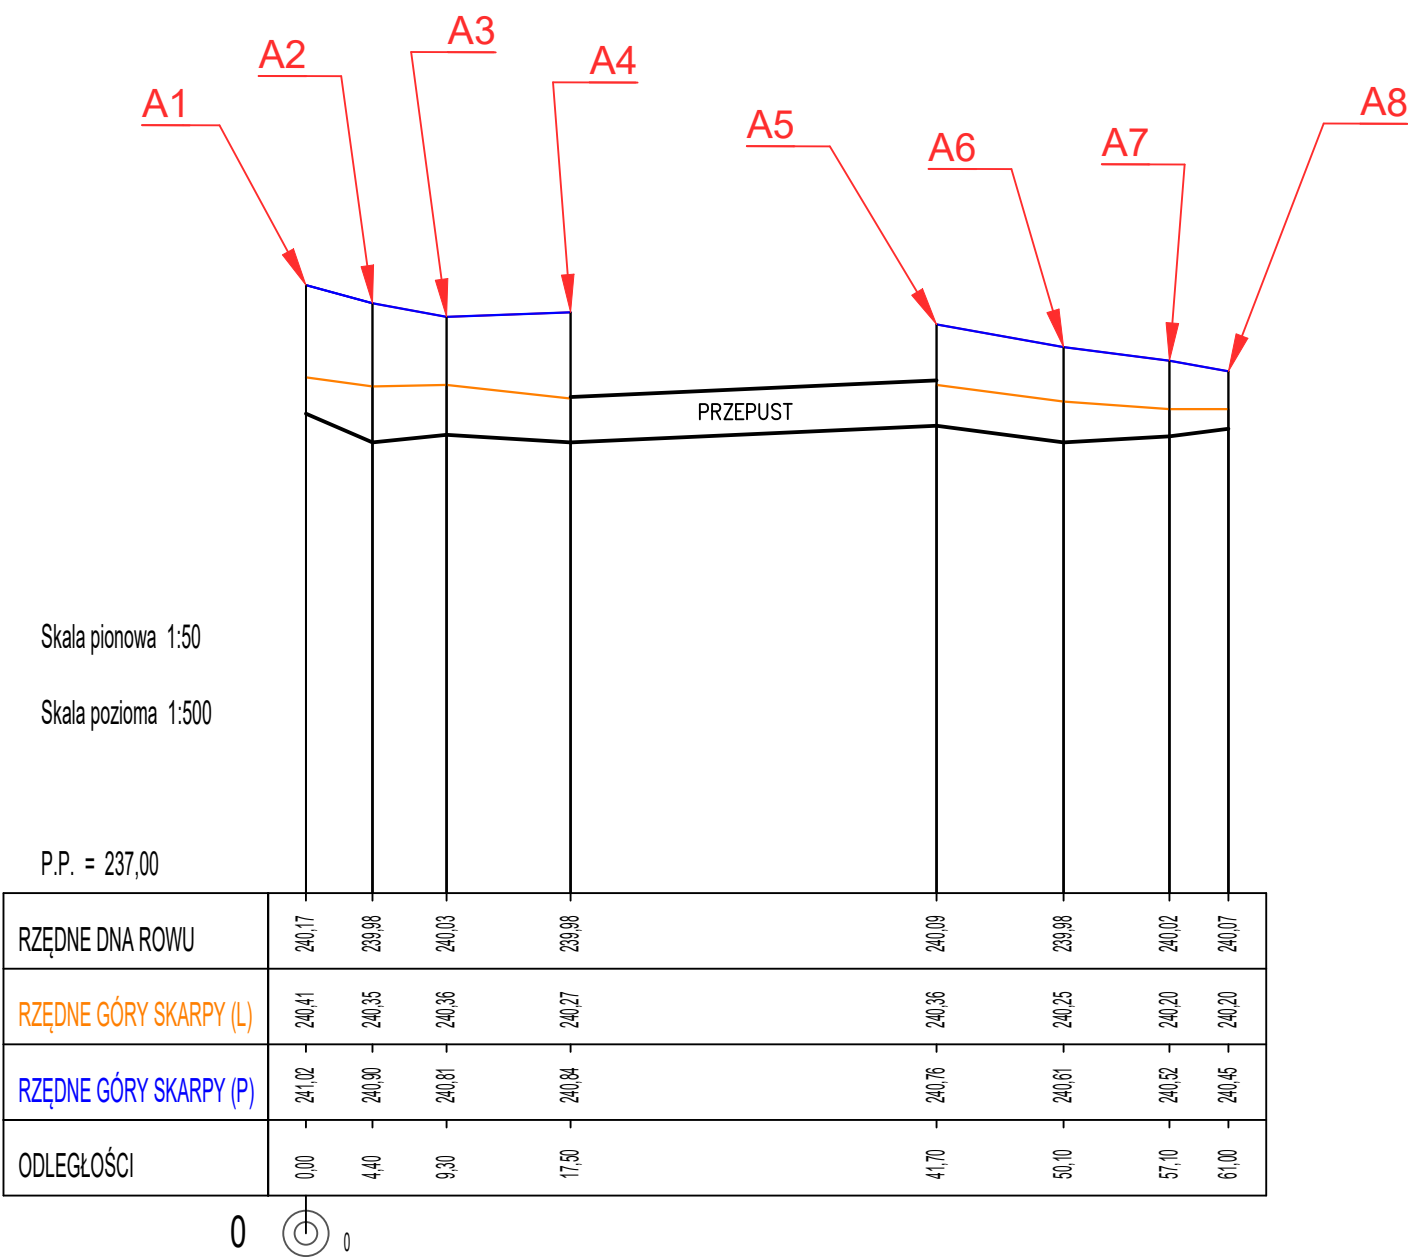

PRZEKRÓJ POPRZECZNY ISTNIEJĄCEGO
ROWU A1-A8 W PUNKCIE A7

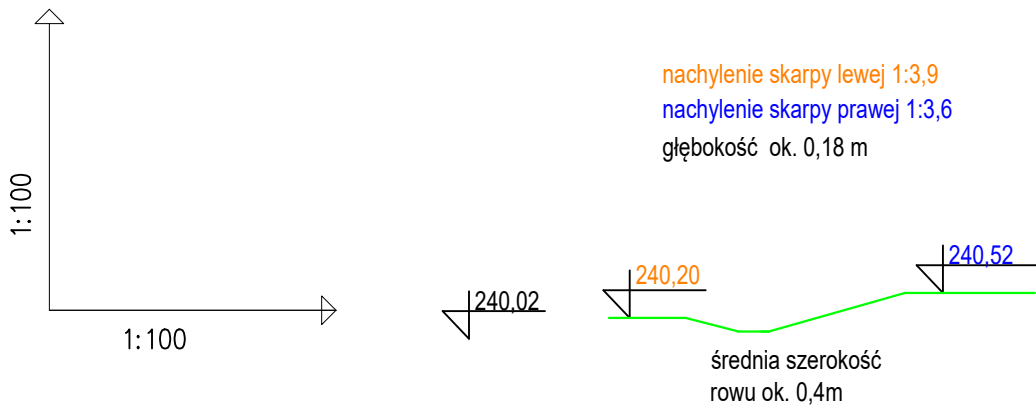



BIURO INŻYNIERSKIE MK Spółka Jawna
tel.(033) 876 28 72 M. Krawczyk, K. Strzeżyk
500 107 084
504 078 174 ul.Unii Europejskiej 10/88.1
e - mail: biuro@biuromk.net 32-602 OŚWIĘCIM

inwestor:

GMINA CHEŁM ŚLĄSKI
ul. Konarskiego 2
41-403 Chełm Śląski

adres inwestycji:

CHEŁM ŚLĄSKI - ul. Zakole

faza projektu:

OPERAT WODNOPRAWNY

temat projektu:

Opracowanie dokumentacji projektowej na budowę chodnika na ul. Zakole od ul. Chełmskiej do ul. Miodowej w Chełmie Śląskim.

tytuł rysunku: PROFIL PODŁUŻNY I PRZEKRÓJ POPRZECZNY ISTNIEJĄCEGO ROWU PRZEZNACZONEGO DO LIKWIDACJI

branża:

DROGOWA WRAZ Z ODWODNIENIEM

projektował:

inż. Krzysztof Strzeżyk
nr upr. SLK/1553/PWOD/07

opracowała:

mgr inż. Monika Kolasa - Faruga

data:

VII 2025 r.

skala:

1:50/500
1:100/100

podpis:

podpis:

nr rysunku:

3