


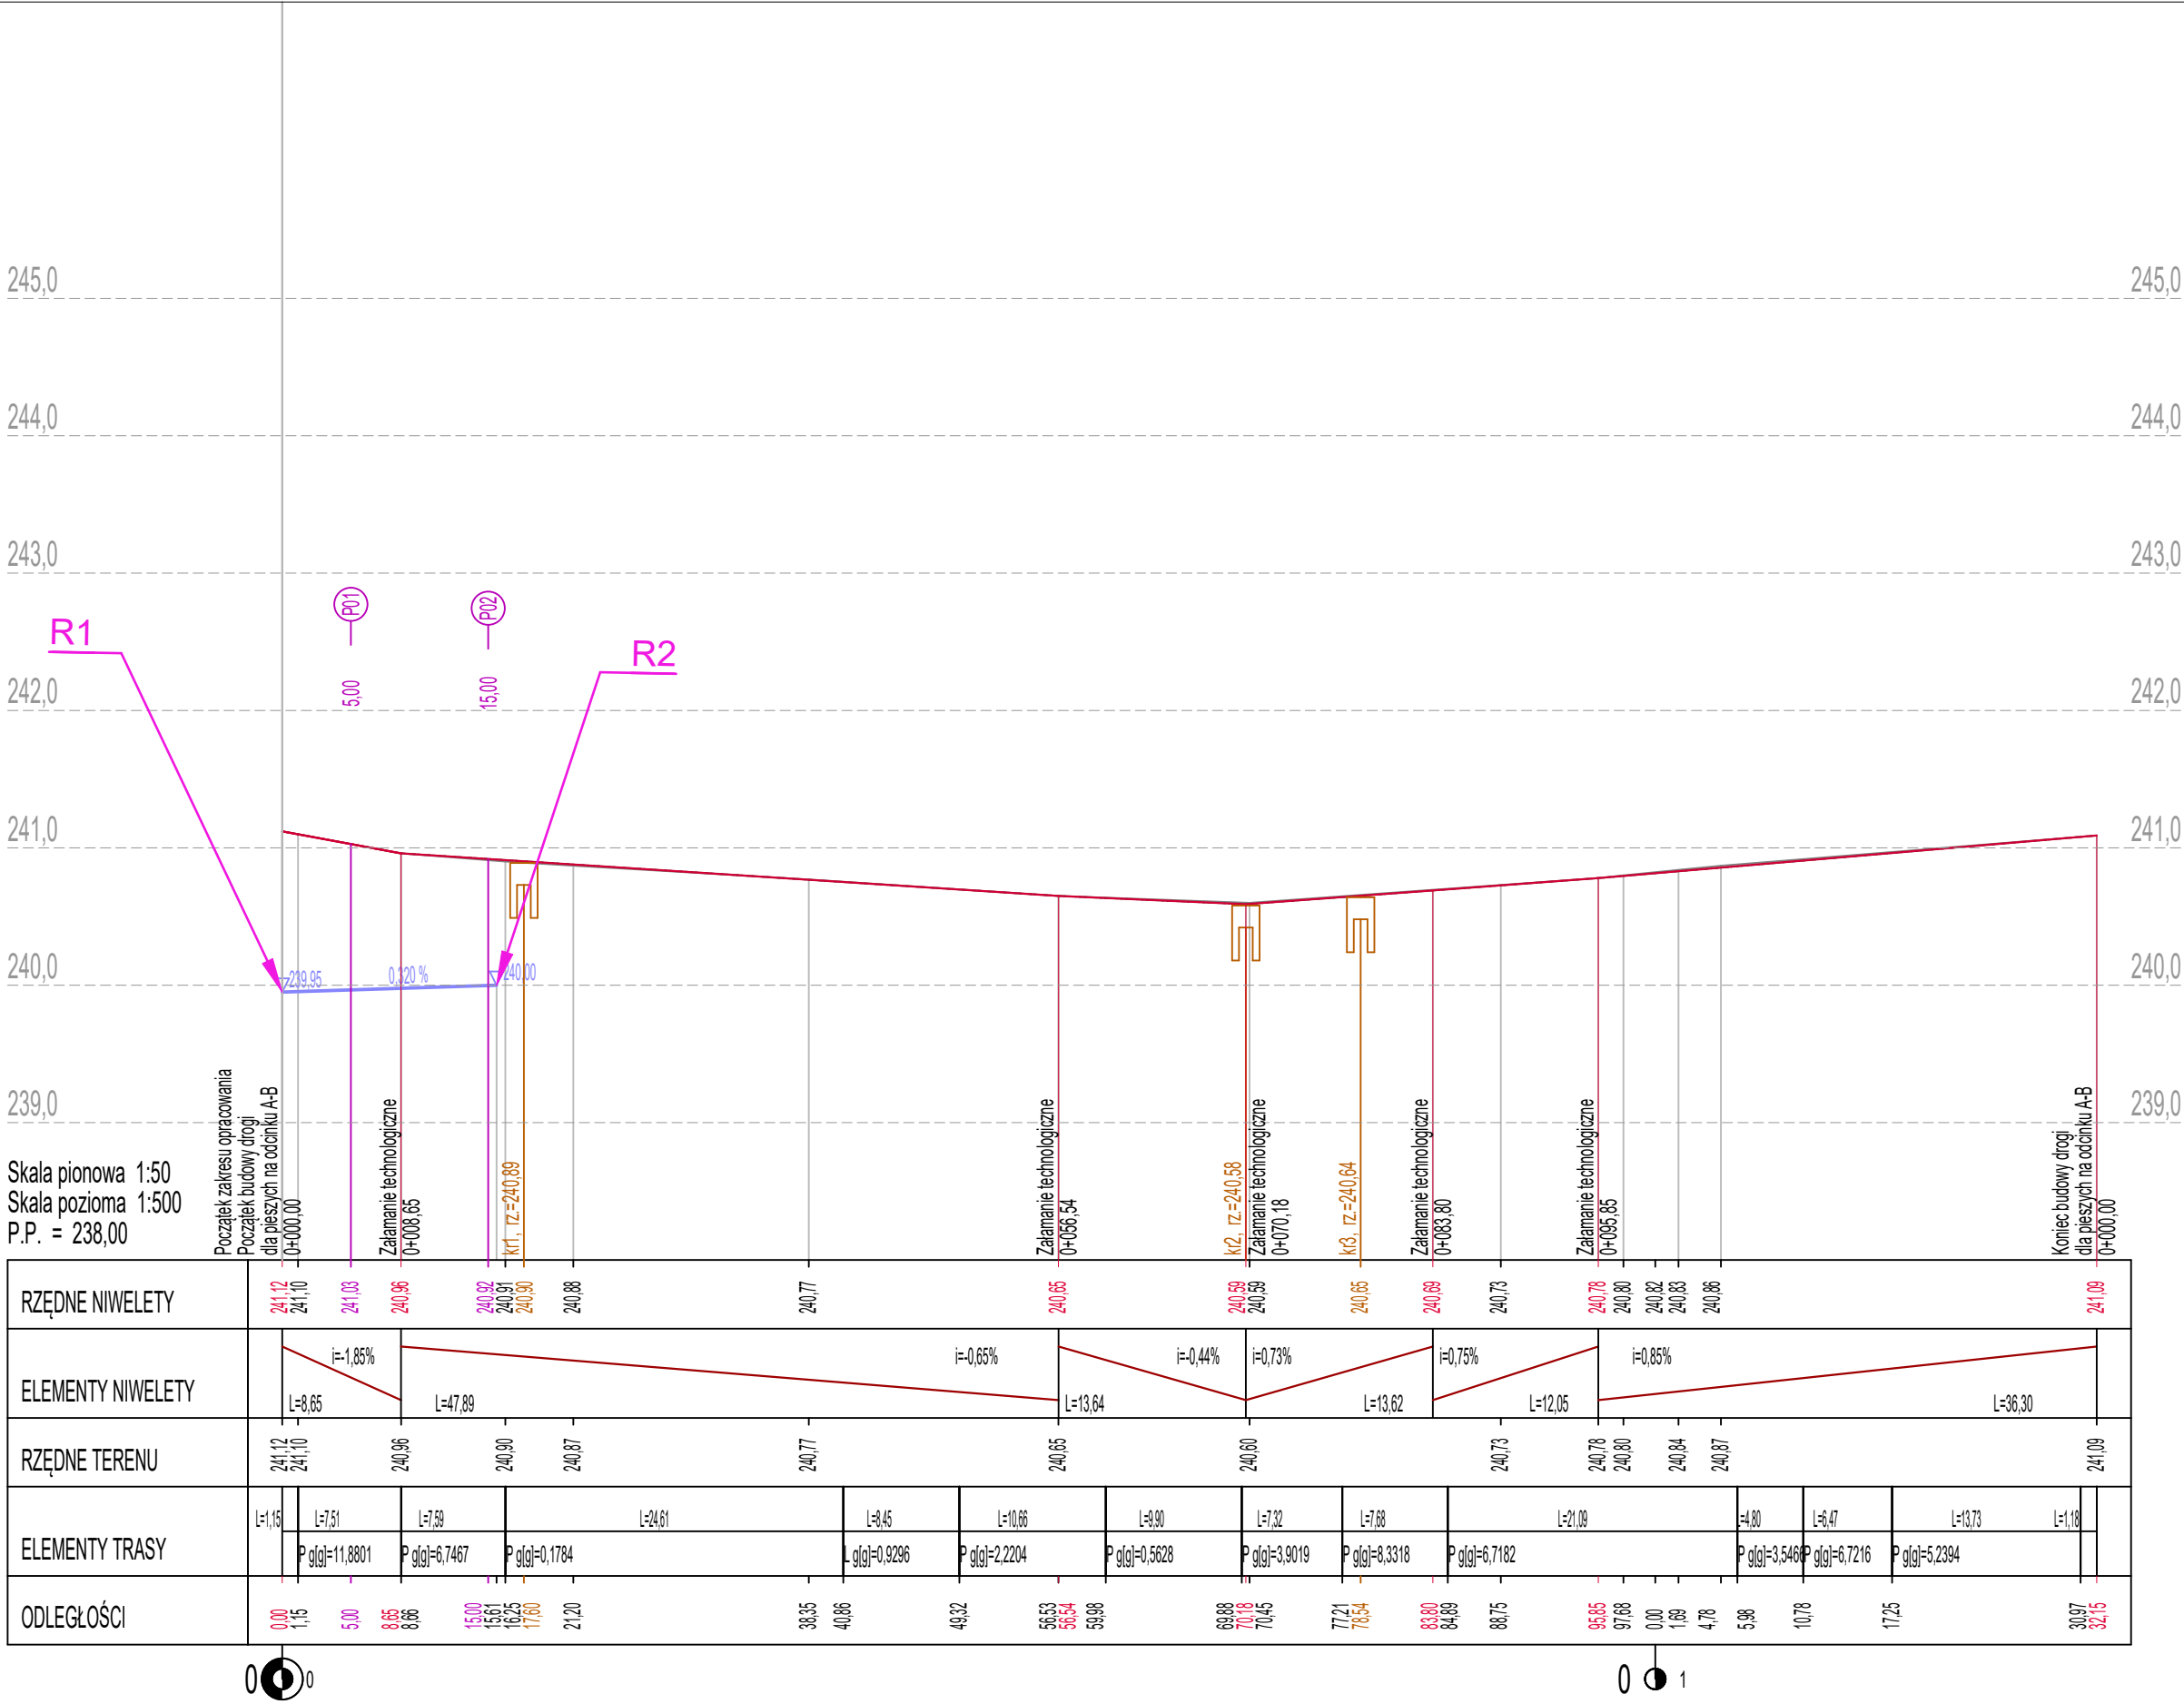



BIURO INŻYNIERSKIE MK Spółka Jawna
tel.(033) 876 28 72 M. Krawczyk, K. Strzeżyk
500 107 084
504 078 174 ul.Unii Europejskiej 10/88.1
e - mail: biuro@biuromk.net 32-602 OŚWIĘCIM

inwestor:

GMINA CHEŁM ŚLĄSKI
ul. Konarskiego 2
41-403 Chełm Śląski

adres inwestycji:

CHEŁM ŚLĄSKI - ul. Zakole

faza projektu:

OPERAT WODNOPRAWNY

temat projektu:

Opracowanie dokumentacji projektowej na budowę chodnika na ul. Zakole od ul. Chełmskiej do ul. Miodowej w Chełmie Śląskim.

tytuł rysunku:

PROFIL PODŁUŻNY BUDOWANEGO ROWU

branża:

DROGOWA WRAZ Z ODWODNIENIEM

projektował:
inż. Krzysztof Strzeżyk
nr upr. SLK/1553/PWOD/07

podpis:

opracowała:
mgr inż. Monika Kolasa - Faruga

podpis:

data:
VII 2025 r.

skala:
1:50/500

nr rysunku:
6