



P01

Pik = 0+005,00
Skala 1:100/100
P.P. = 238,00

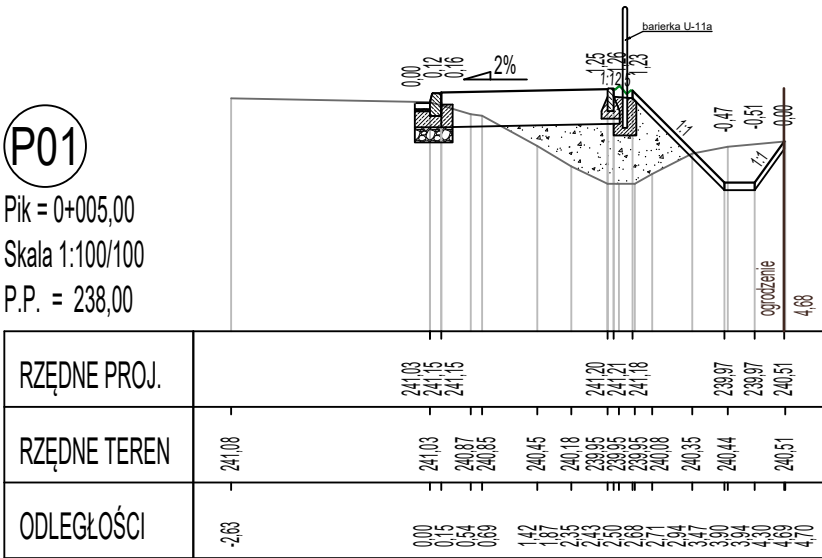

P02

Pik = 0+015,00
Skala 1:100/100
P.P. = 238,00

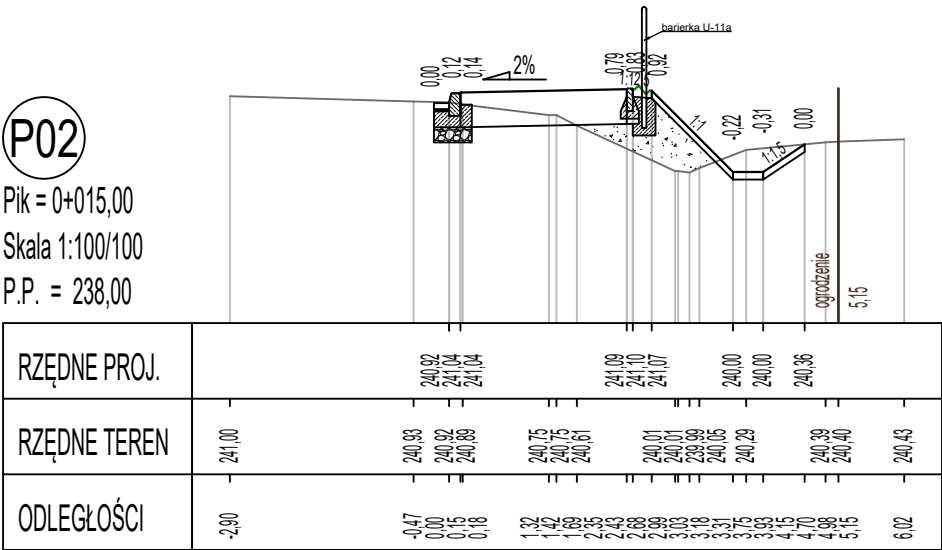

BIURO INŻYNIERSKIE MK Spółka Jawna

tel.(033) 876 28 72 M. Krawczyk, K. Strzeżyk
500 107 084
504 078 174 ul.Unii Europejskiej 10/88.1
e - mail: biuro@biuromk.net 32-602 OŚWIĘCIM

inwestor:			GMINA CHEŁM ŚLĄSKI ul. Konarskiego 2 41-403 Chełm Śląski		
adres inwestycji:			CHEŁM ŚLĄSKI - ul. Zakole		
faza projektu:			OPERAT WODNOPRAWNY		
temat projektu:			Opracowanie dokumentacji projektowej na budowę chodnika na ul. Zakole od ul. Chełmskiej do ul. Miodowej w Chełmie Śląskim.		
tytuł rysunku:			PRZEKROJE POPRZECZNE BUDOWANEGO ROWU R1-R2		
branża:			DROGOWA WRAZ Z ODWODNIENIEM		
projektował:		inż. Krzysztof Strzeżyk		podpis:	
nr upr.:		SLK/1553/PWOD/07			
opracowała:		mgr inż. Monika Kolasa - Faruga		podpis:	
data:		VII 2025 r.		nr rysunku:	
		skala:		1:100	
				7	