Zasięg oddziaływania planowanej:

- **likwidacji urządzenia wodnego**
- likwidacja istniejącego rowu na odcinku A1-A8
- **budowy urządzeń wodnych**
- budowa rowu R1-R2
- budowa drenażu DR1 - DR2

Działka nr:	Zasięg oddziaływania – pole powierzchni [m2]	Rodzaj planowanych prac
51/30	1,5	• Likwidacja urządzenia wodnego – rowu A1-A8
49/30	7,3	• Likwidacja urządzenia wodnego – rowu A1-A8 • Budowa urządzenia wodnego – rowu R1-R2
968/32	183,8	• Likwidacja urządzenia wodnego – rowu A1-A8 • Budowa urządzenia wodnego – rowu R1-R2 • Budowa urządzenia wodnego – drenażu DR1-DR2

LEGENDA

ELEMENTY BUDOWANE:

- rura PP SN8 Ø300
- studnia bet. Ø1000
- wpust deszczowy z przykanalikiem Ø200
- drenaż z rury drenarskiej Ø200
- rura osłonowaa PP SN 12 Ø300
- drenaż - studnia rewizyjna PP Ø315
- przykanalik Ø160
- odwodnienie liniowe V150

} sieć kanalizacji deszczowej

- droga dla pieszych *(naw. z bet. kostki brukowej , typu "prostokąt 10x20cm", gr. 8cm, szary)*
- przejście dla pieszych-pas ostrzegawczy *(naw. z bet. płyt, typ "Brajl kropki" 30x30cm, gr. 8cm, kolor żółty)*
- przejście dla pieszych-pas naprowadzający*(naw. z bet. płyt, typ "Brajl paski" 30x30cm, gr. 8cm, kolor żółty)*

ELEMENTY PRZEBUDOWYWANE:

- zjazd zwykły 1 *(naw. z bet. kostki brukowej , typu "prostokąt 10x20cm", gr. 8cm, czerwony)*
- zjazd zwykły 2 *(naw. z kruszywa bazaltowego)*
- słup wraz z oprawą oświetleniową
- przewieszenie napowietrznej sieci elektroenergetycznej

} sieć elektro-energetyczna

- krawężnik najazdowy +2cm (15x22x100)
- krawężnik bet. +12cm (15x30x100cm)
- opornik bet. (12x25x100cm)
- obrzeże betonowe (8x30x100)
- krawędź pobocza
- barierka U-11a
- elementy przeznaczone do rozbiórki
- elementy nieobramowane krawężnikiem/ obrzeżem
- spadki poprzeczne
- oznakowanie poziome
- zieleń
- skarpa ziemna nasypu
- rów ziemny
- drzewo do wycinki
- działka inwestycyjna
- przekrój typowy
- przekrój poprzeczny

ELEMENTY ISTNIEJĄCE:

- sieć energetyczna
- sieć wodociągowa
- sieć kan. deszczowej
- sieć kan. sanitarnej
- sieć teletechniczna
- sieć gazowa
- sieć ciepłownicza
- 2601/19 nr i granica działki

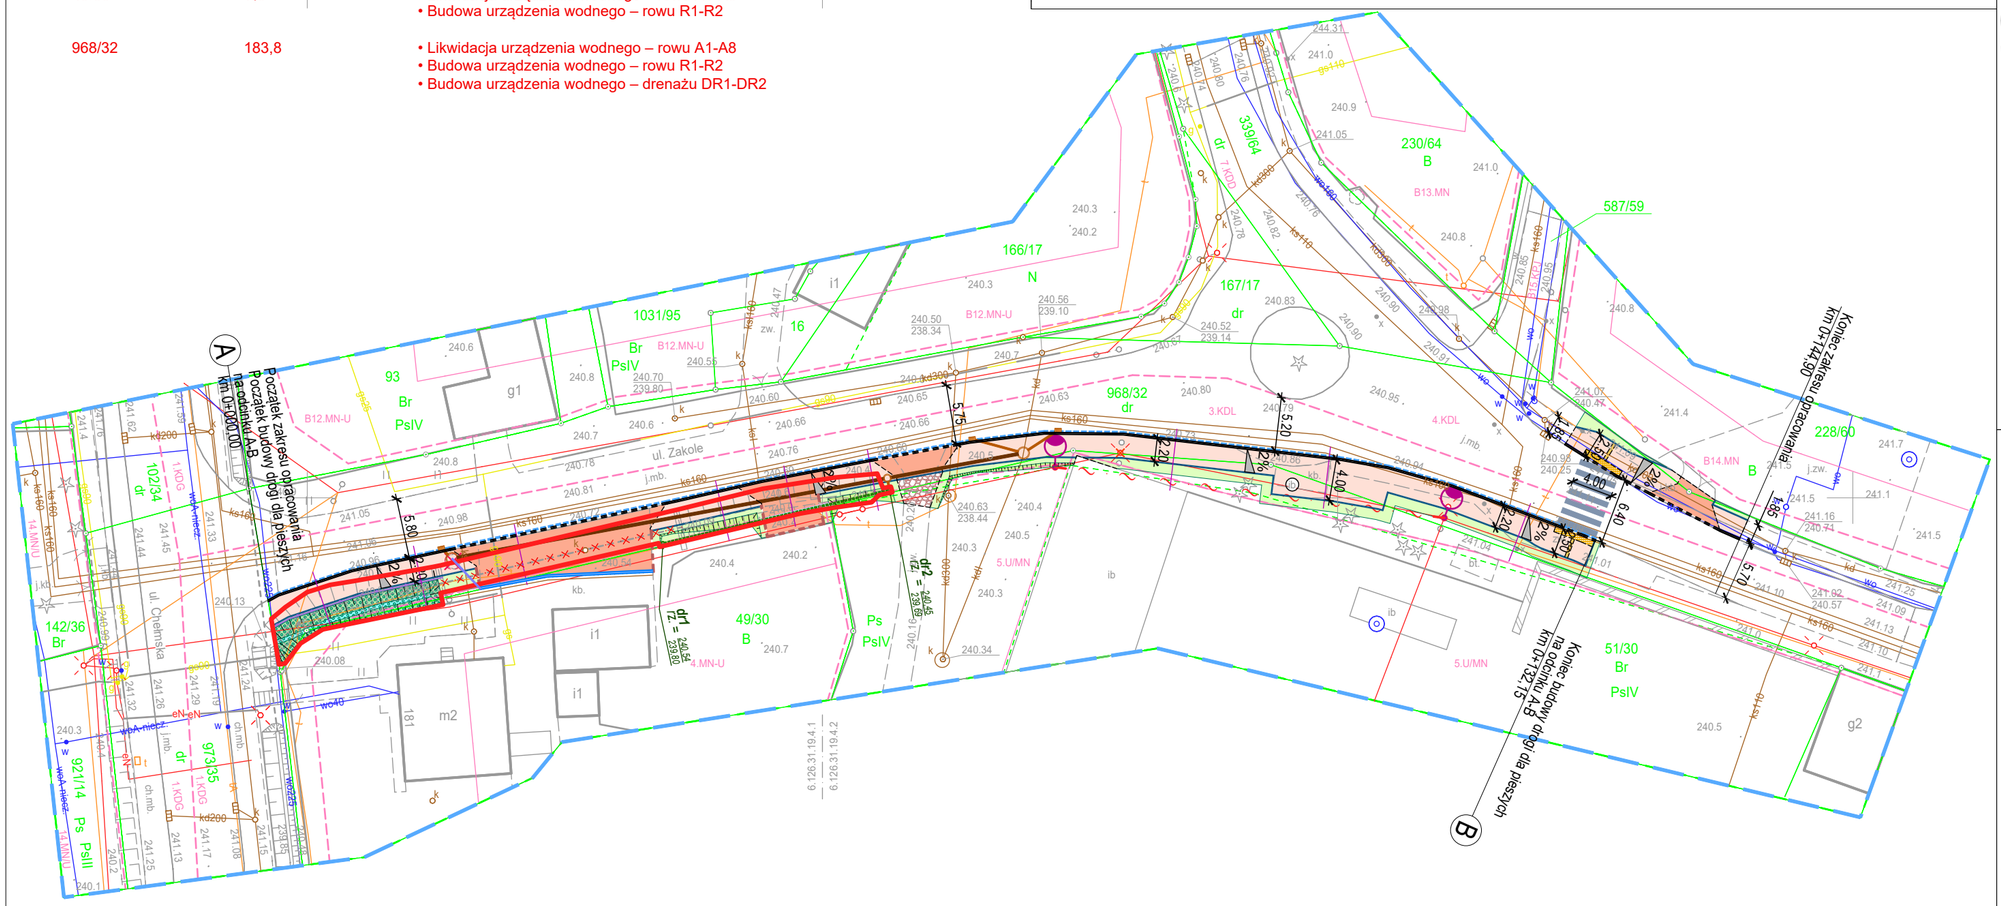

SZKIC ORIENTACYJNY

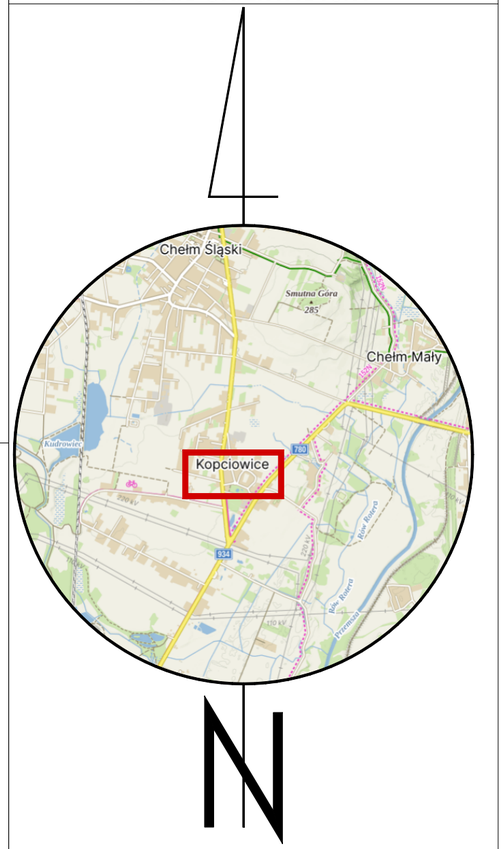

BIURO INŻYNIERSKIE MK Spółka Jawna
tel.(033) 876 28 72
500 107 084
504 078 174
e - mail: biuro@biuromk.net
M. Krawczyk, K. Strzeżyk
ul.Unii Europejskiej 10/88.1
32-602 OŚWIĘCIM

inwestor:
GMINA CHEŁM ŚLĄSKI
ul. Konarskiego 2
41-403 Chełm Śląski

adres inwestycji:
***CHEŁM ŚLĄSKI** - ul. Zakole*

faza projektu:
OPERAT WODNOPRAWNY

temat projektu:
Opracowanie dokumentacji projektowej na budowę chodnika na ul. Zakole od ul. Chełmskiej do ul. Miodowej w Chełmie Śląskim.

tytuł rysunku:
PLAN SYTUACYJNY - ZASIĘG ODDZIAŁYWANIA

branża:
DROGOWA WRAZ Z ODWODNIENIEM

projektował:	podpis:
inż. Krzysztof Strzeżyk nr upr. SLK/1553/PWOD/07 - specjalność drogowa	
opracowała:	podpis:
mgr inż. Monika Kolasa - Faruga	

data:	skala:	nr rysunku:
VII 2025 r.	1:500	8