


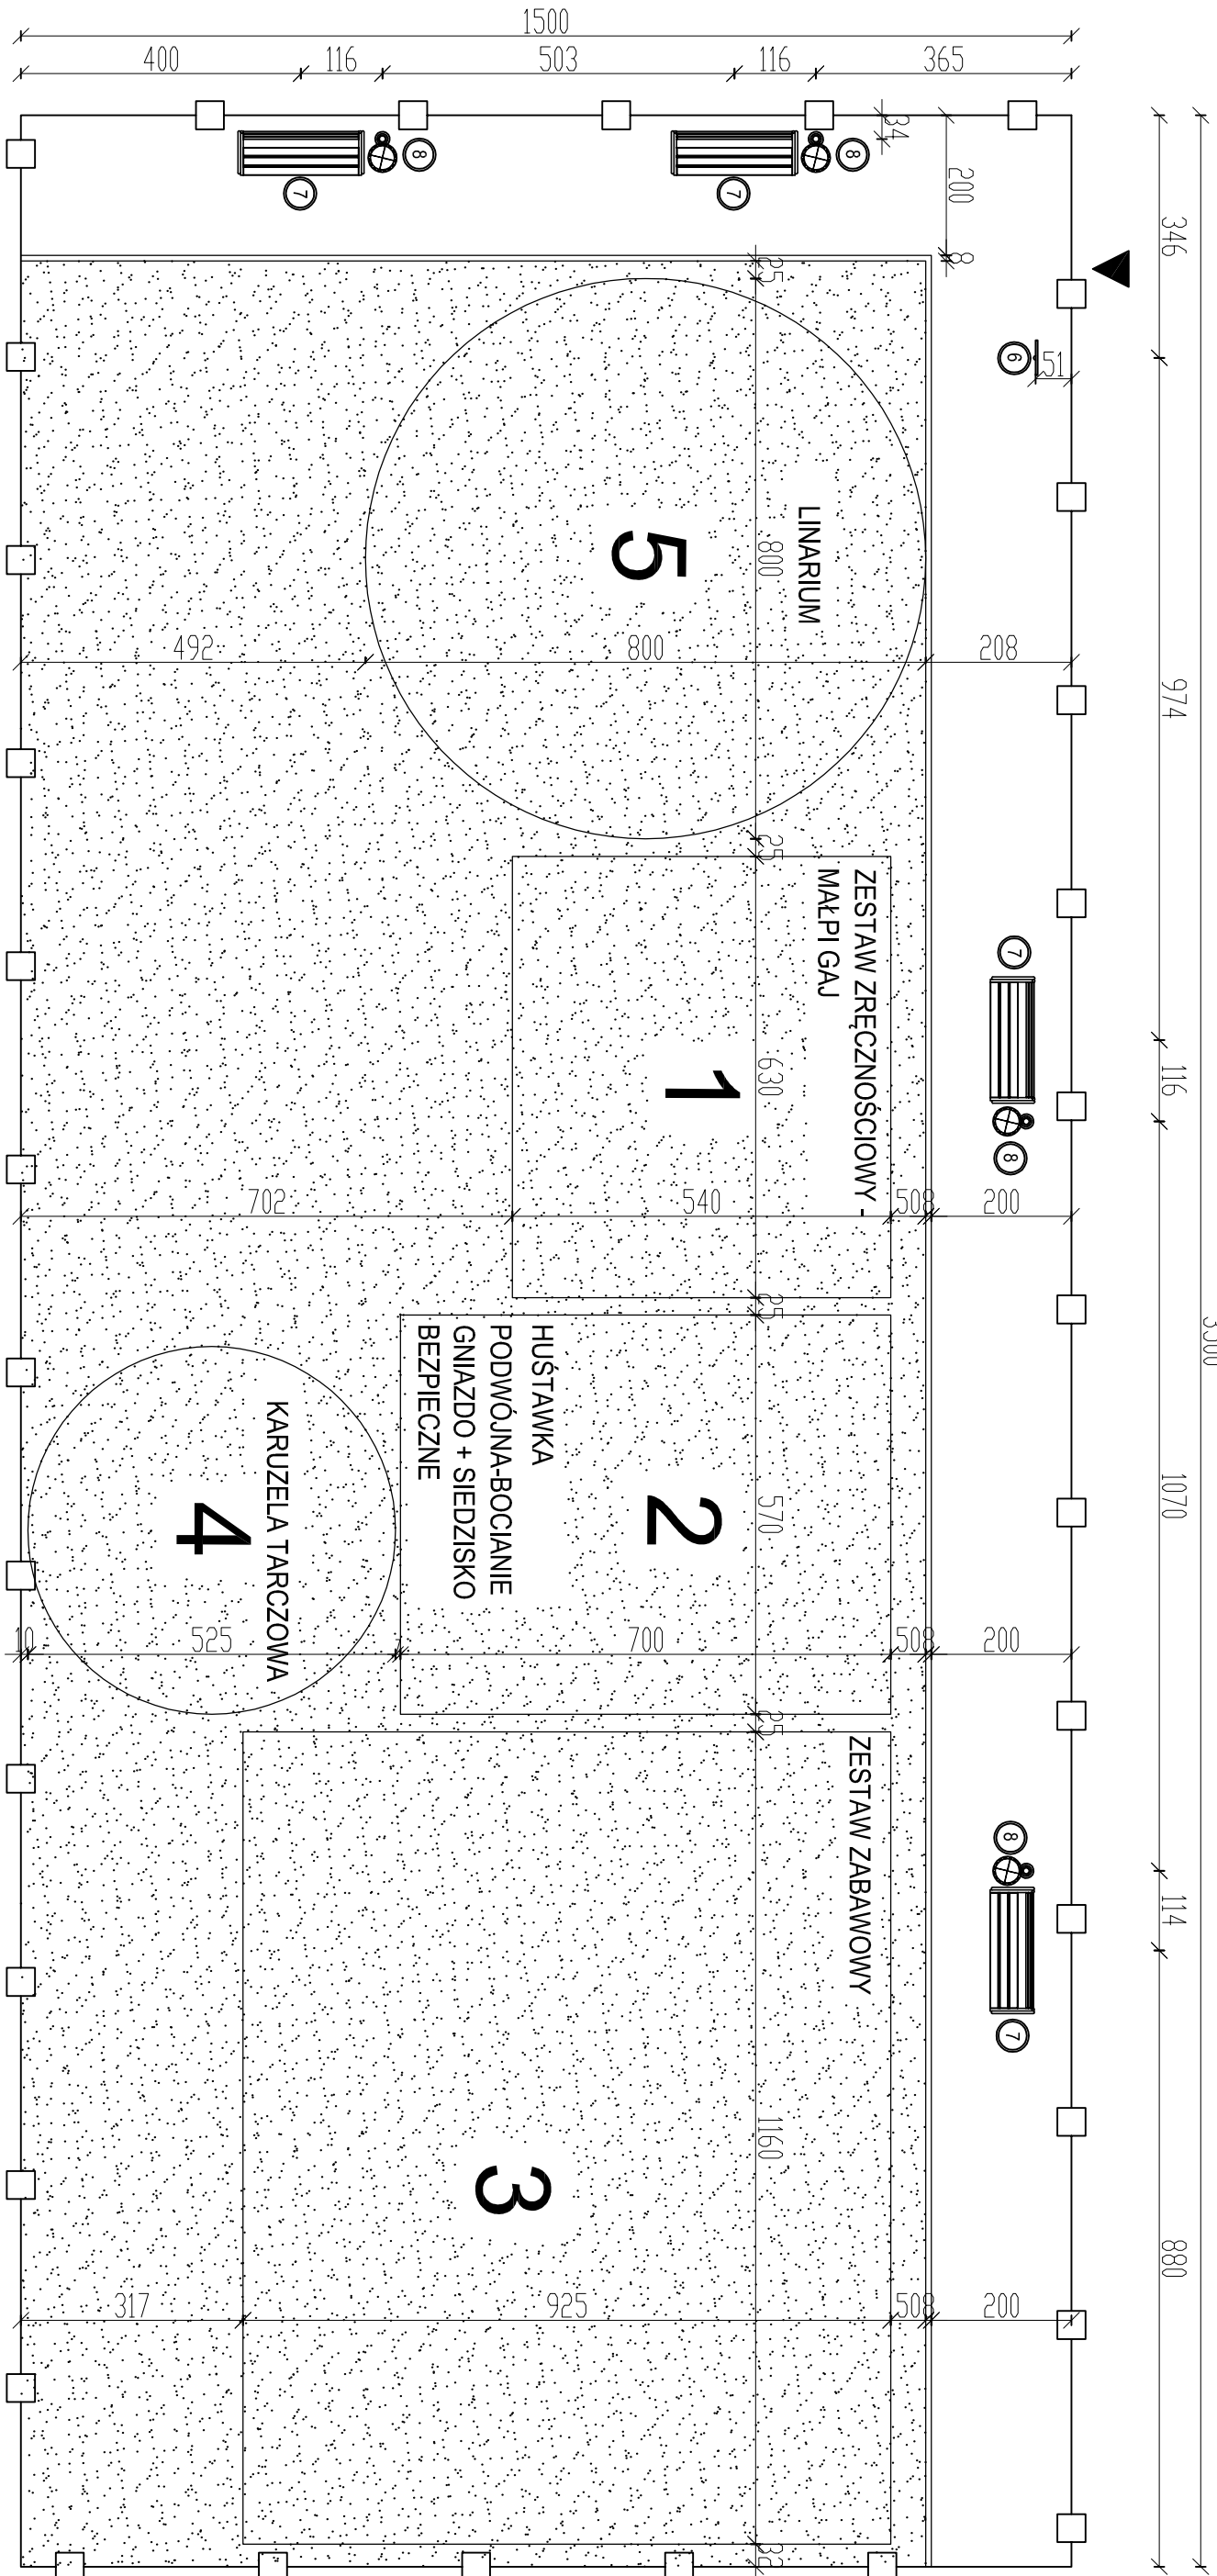

LEGENDA:

Oznaczenia na rysunku:

1. Zestaw zręcznościowy - mały gaj
2. Huśtawka metalowa bocianie gniazdo + siedzisko bezpieczne
3. Zestaw zabawowy
4. Karuzela tarczowa
5. Linarium
6. Tablica informacyjna
7. Ławka parkowa
8. Kosz na śmieci

INWESTYCJA: Budowa placu zabaw wraz z zagospodarowaniem terenu w miejscowości Perzyczy na działce nr ewid. 504, obr. Perzyczy, gm. Białeźców

INWESTOR: Gmina Białeźców
miejscowość Białeźców
ul. Piłkowska 12, 26-307 Białeźców

RYSUJEK: RZUT PLACU ZABAW

PROJEKTANT: mgr inż. Tomasz Różycki

skala: 1:50

LOD/3250/PWBCh-17

1