


Mapa zasadnicza
Skala 1:500

Województwo: śląskie
Powiat: cieszyński
Jednostka ewidencyjna: ISTEbNA
Identyfikator jednostki: 240309_2
Obręb: Istebna
Numer obrębu: 0001

PLAN SYTUACYJNY TERENU

LEGENDA:

- granica działki
- budynki objęte rozbiórka
- proj. budynek magazynu OC i OL
- proj. utwardzenie z kostki brukowej betonowej

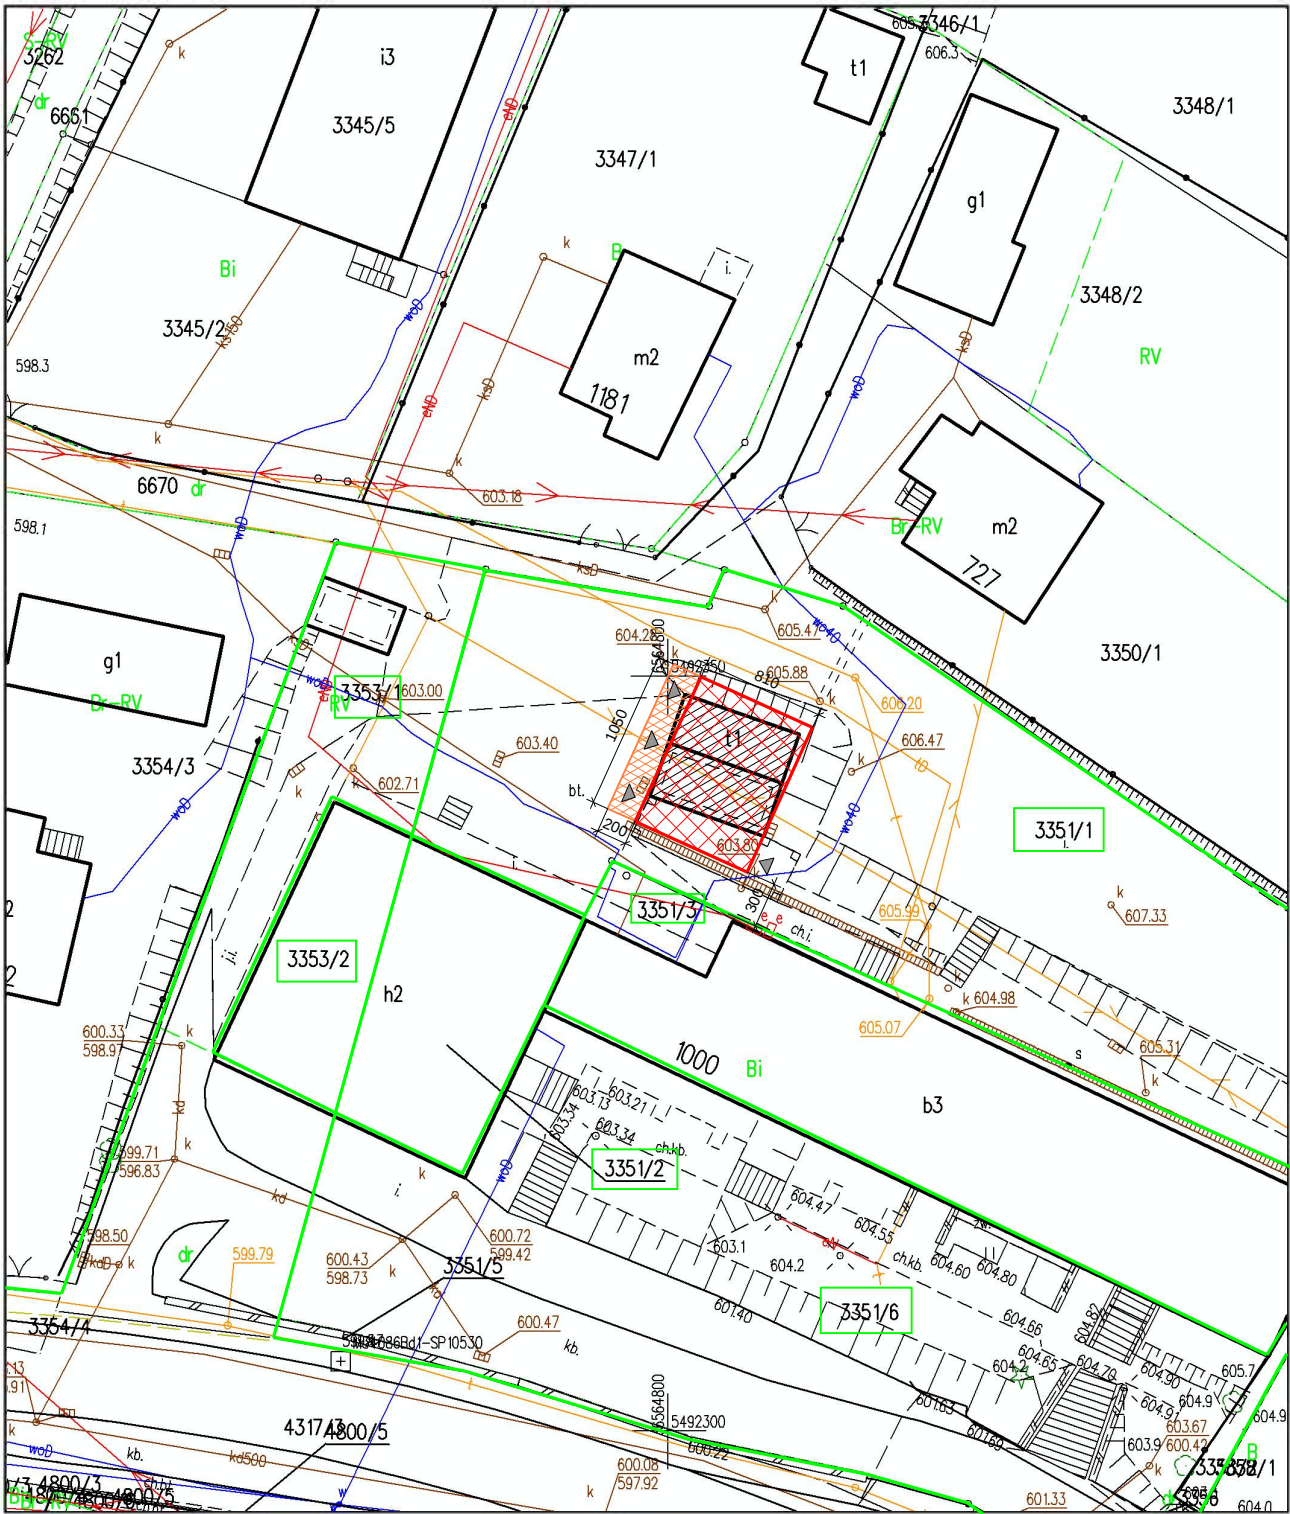

Zamawiający:
Gmina Istebna, 43-470 Istebna 1000

Nazwa projektu: Budowa magazynu obrony
cywilnej w Istebnej wraz z infrastrukturą
towarzyszącą, rozbiórka istniejącego budynku
garażowego wraz z przylegającymi wiatami

Faza:PFU

Tytuł: Plan sytuacyjny terenu

Data: 10.07.2026

Projektował:
Opracował: inż. Marek Węglorz
Sprawdził:

Skala: 1:500
J. miary: cm
Nr rys: 1