

ELEWACJE BUDYNKU


ELEWACJA FRONTOWA - ZACHODNIA




ELEWACJA TYLNA - WSCHODNIA



ELEWACJA BOCZNA - PÓŁNOCNA

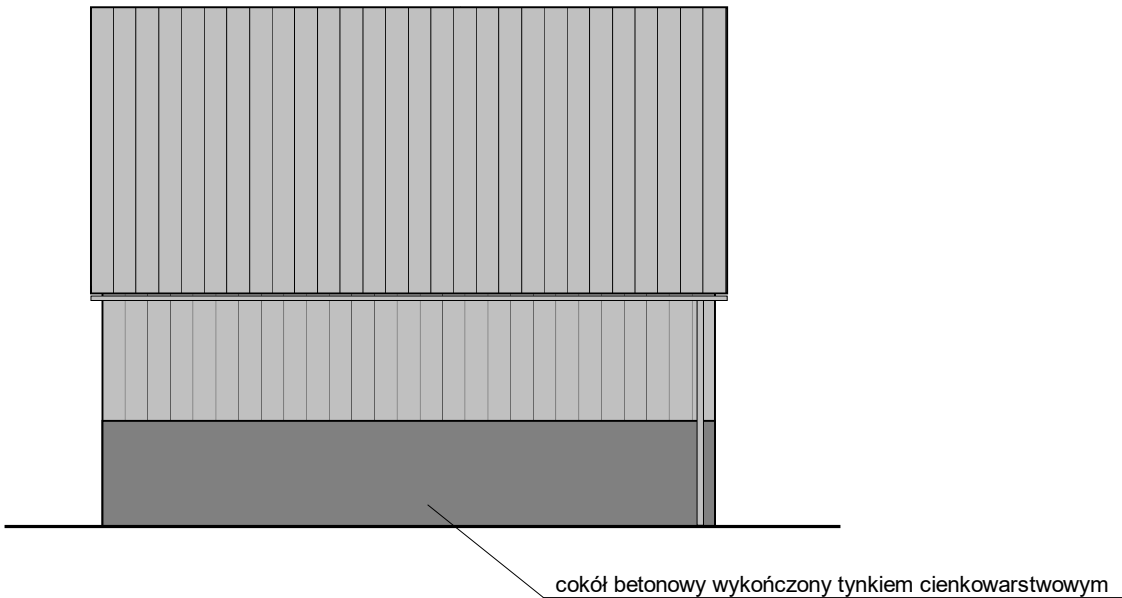

ELEWACJA BOCZNA - POŁUDNIOWA

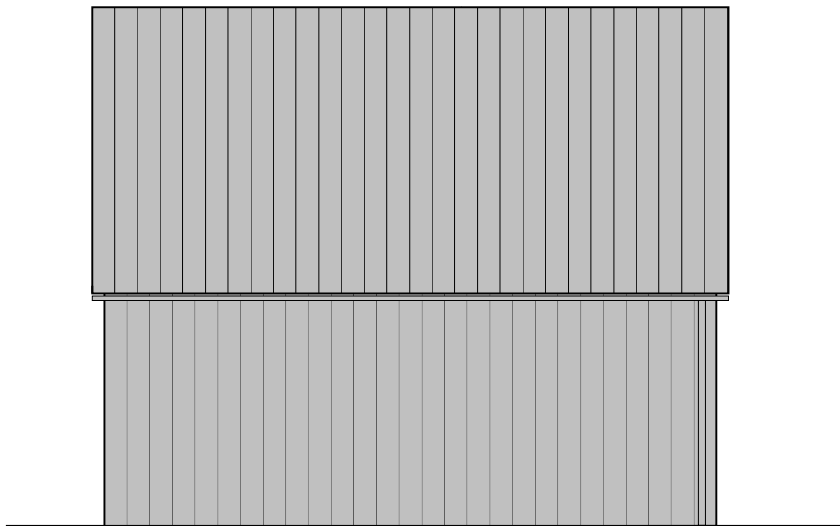

KOLORYSTYKA ELEWACJI

kolor szary - RAL: 7004

kolor ciemno szary - RAL: 7015

ZAMAWIAJĄCY
Gmina Istebna, 43-470 Istebna 1000

**Nazwa projektu: Budowa magazynu obrony
cywilnej w Istebnej wraz z infrastrukturą
towarzyszącą, rozbiórka istniejącego budynku
garażowego wraz z przylegającymi wiatami**

Faza:PFU

Tytuł: ELEWACJE BUDYNKKU

Data: 10.07.2026

Projektował:
Opracował: inż. MarekWęglorz
Sprawdził:

Skala: 1:100
J. miary: cm
Nr rys: 3