RZUT PARTERU
PROJEKT WYKONAWCZY
SKALA 1:200

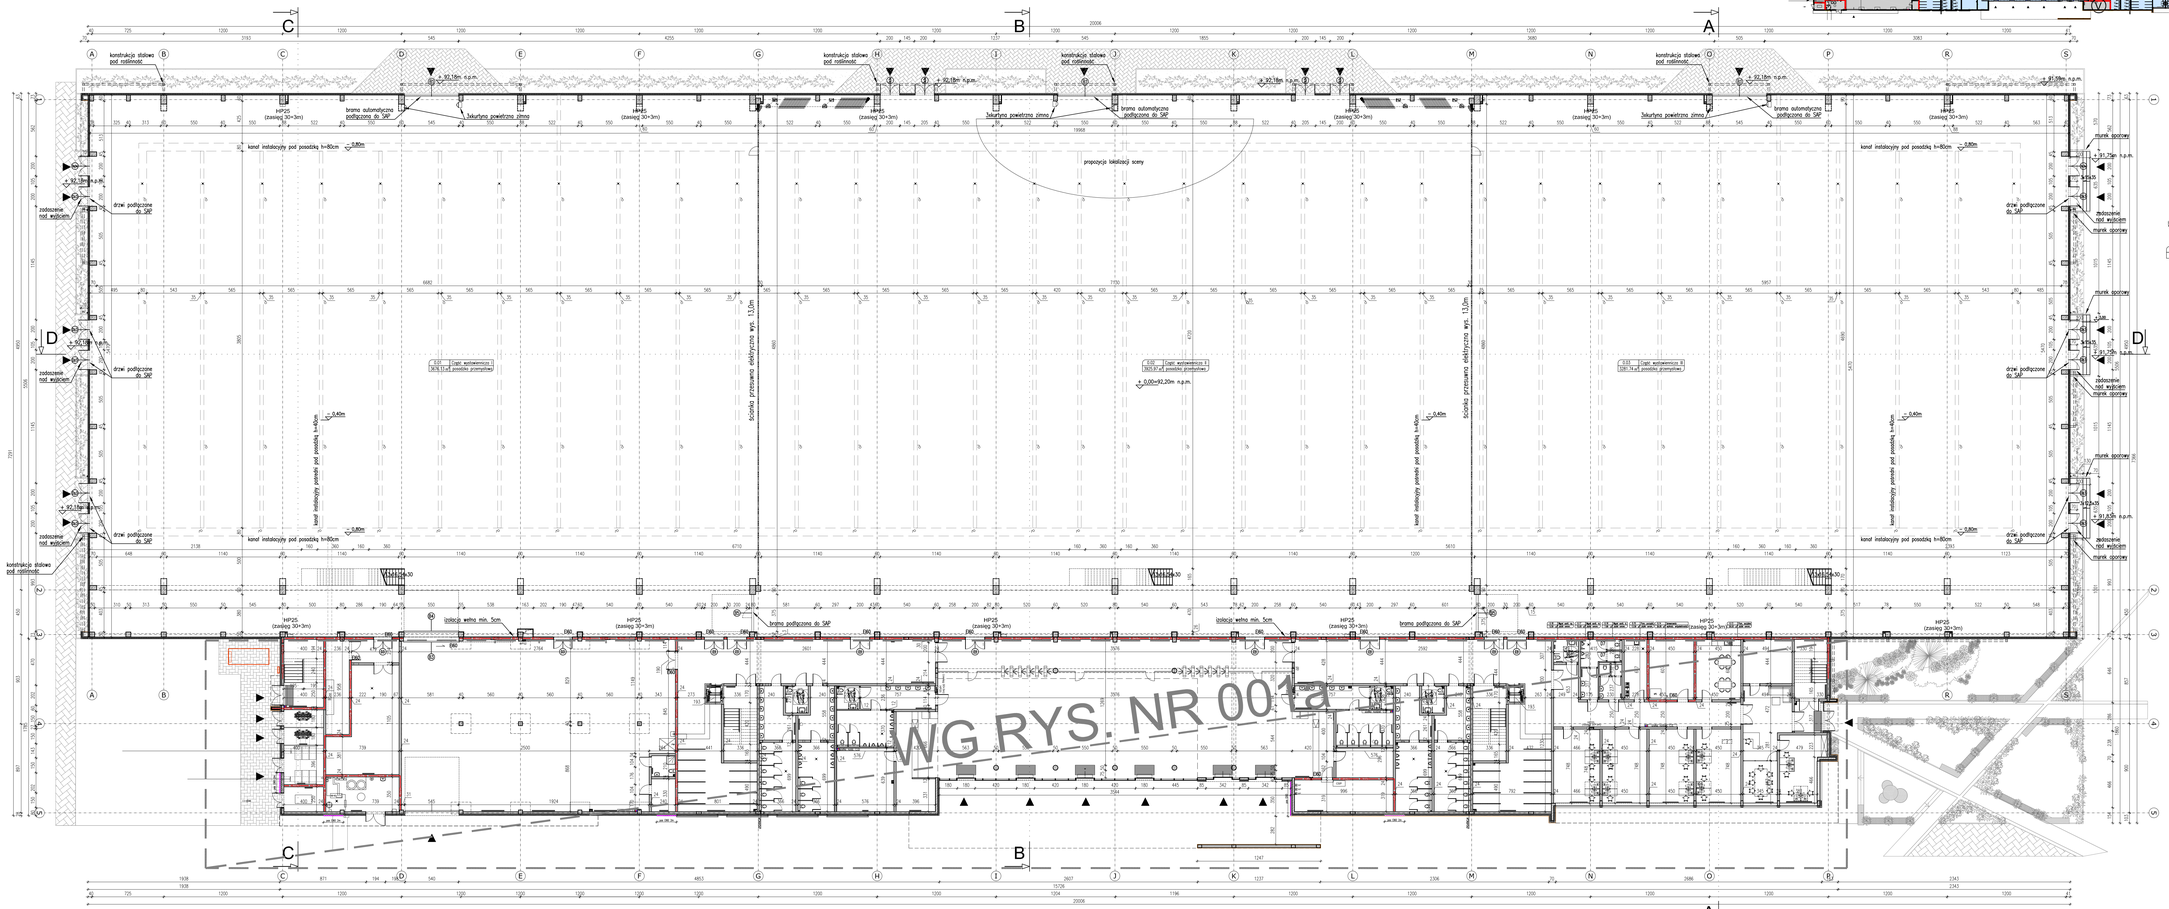

LEGENDA:

HALA - budynek średniowysoki, klasa D

STREFA I - ZLI

BUD. BIUROWO-KONFERENCYJNY - budynek niski, klasa C

STREFA II - ZLI

STREFA III - PM (STREFA TECHNICZNA / MAGAZYNOWA)

STREFA IV - PM (SIERWEROWNIA)

STREFA V - PM (POM. MONITORINGU)

DACH RE60

ŚCIANA O ODPORNOŚCI OGNIOWEJ REI 120

OBSŁONA DRÓG EWAKUACYJNYCH O ODPORNOŚCI OGNIOWEJ EI 15 (STREFA ZL I)

PASY ELEWACYJNE EI60 Z PŁYT WIŁÓKNOWO-CEMENTOWYCH (MIN. SZER. 2 m)

DUŻCSZA EWAKUACYJNE

PLAN OCHORONY P. POŻ.

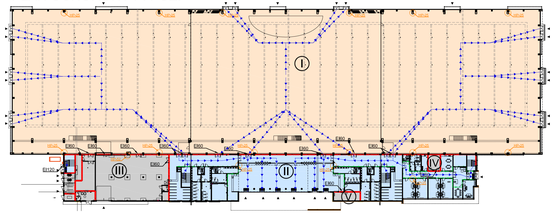

ZESTAWIENIE POWIERZCHNI PARTER

NR POM.	NAZWA POMIESZCZENIA	POW. [m²]	WYS. [m]	KATEGORIA ZAGROŻENIA
	KONDYGNACJA I PARTER			
0.01	Część wystawiennicza I	3676,13	13,0	poz. przemysłowa
0.02	Część wystawiennicza II	3925,87	13,0	poz. przemysłowa
0.03	Część wystawiennicza III	3281,04	13,0	poz. przemysłowa
0.04	Klatka schodowa	19,49	-	użytkii ewakuacyjne
0.05	Windstop	8,26	3,00	użytkii ewakuacyjne
0.06	Recepcja	32,08	3,00	użytkii ewakuacyjne
0.06a	Archiwum	21,6	3,00	użytkii ewakuacyjne
0.07	Pom. biurowe	28,05	3,00	wykładz. dywanowa
0.08	Sala konferencyjna	14,47	3,00	wykładz. dywanowa
0.09	Pom. biurowe	33,28	3,00	wykładz. dywanowa
0.10	Pom. biurowe	33,28	3,00	wykładz. dywanowa
0.11	Pom. biurowe	33,28	3,00	wykładz. dywanowa
0.12	Pom. biurowe	34,80	3,00	wykładz. dywanowa
0.13	Pom. socjalne	26,93	3,00	wykładzina PCV
0.14	Serwerownia	24,00	3,00	wykładz. podłogowa
0.15	Pom. porządkowe	13,59	3,00	użytkii ewakuacyjne
0.16	Wypał sanitary damski	7,69	3,00	użytkii ewakuacyjne
0.17	Wypał sanitary męski	10,00	3,00	użytkii ewakuacyjne
0.18	Wypał sanit. niepełnosp.	5,59	3,00	użytkii ewakuacyjne
0.19	Komunikacja	55,67	3,00	użytkii ewakuacyjne
0.20	Szatnia	55,92	3,00	wykładzina PCV
0.21	Klatka schodowa	25,04	-	użytkii ewakuacyjne
0.22	Komunikacja	127,12	3,00	użytkii ewakuacyjne
0.23	Wypał sanitary damski	40,55	3,00	użytkii ewakuacyjne
0.24	Wypał sanitary męski	41,17	3,00	użytkii ewakuacyjne
0.25	Wypał sanitary niepełn.	6,06	3,00	użytkii ewakuacyjne
0.26	Wypał sanitary damski	43,10	3,00	użytkii ewakuacyjne
0.27	Pom. ochrony	10,82	3,00	użytkii ewakuacyjne
0.28	Pom. monitoringu	31,21	3,00	wykładzina PCV
0.29	Pom. pomocnicze	16,79	3,00	wykładzina PCV
0.30	Hall	524,04	3,00-5,3	użytkii ewakuacyjne
0.31	Informacja/kasy	27,61	3,00	użytkii ewakuacyjne
0.32	Pom. pomocnicze	36,37	3,00	wykładzina PCV
0.33	Wypał sanitary męski	43,76	3,00	użytkii ewakuacyjne
0.34	Wypał sanitary męski	41,13	3,00	użytkii ewakuacyjne
0.35	Wypał sanitary damski	40,55	3,00	użytkii ewakuacyjne
0.36	Wypał sanitary niepełn.	6,06	3,00	użytkii ewakuacyjne
0.37	Komunikacja	126,06	3,00	użytkii ewakuacyjne
0.38	Klatka schodowa	25,04	-	użytkii ewakuacyjne
0.39	Szatnia	56,61	3,00	wykładzina PCV
0.40	WC	4,81	3,00	użytkii ewakuacyjne
0.41	Pomieszczenie	7,76	3,00	użytkii ewakuacyjne
0.42	Magazyn	481,46	3,98	poz. betonowa
0.43	KL schodowa	27,09	-	użytkii ewakuacyjne
0.44	Rozdzielnia WN	22,18	3,98	poz. betonowa
0.45a	Stacja trafo	14,11	3,98	poz. betonowa
0.45b	Rozdzielnia SN	15,54	3,98	poz. betonowa
0.45c	Pom. agregatu	9,79	3,98	poz. betonowa
0.46	Kotłownia	25,54	3,98	poz. betonowa
0.47	Komunikacja	11,00	3,98	poz. betonowa
0.48	Pom. magazynowe	62,28	3,98	poz. betonowa
	POW. NETTO PARTERU	13295,93		

LEGENDA OZNACZEŃ

- WEJŚCIA DO BUDYNKU
- ±0,000=92,20m n.p.m. — RZĘDNA POSADOWIENIA PARTERU
- 0,30 — RZĘDNA WYKOŃCZENIOWA
- 0.11 / POW. NETTO / 20,0 / wysw. dywan. — OPIS POMIESZCZENIA
- OCIEPLENIE
- ŻELBET
- BLOCZSI SILIKATOWE
- REI120 — ODPORNOŚĆ OGNIOWA 120 MINUT
- PION KANALIZACJI DESZCZOWEJ
- PIONY C.O.
- WPUSTY
- ZŁĄCZKI
- HP25/30 — HYDRANT PPOŻ. 25/52
- KURTYNY DYMOWE Z BLACHY TRAPEZOWEJ, spód kurtyny +13,0m
- KURTYNY DYMOWE ROZWYLANA, PODŁĄCZONA DO SAP, wys. 1,5m spód kurtyny +11,5m
- EI60 — PAS ELEWACJI EI60
- 13 / P — KLAPA DYMOWA 200x200cm - 30 SZT. / Z FUNKCJĄ PRZEWIETRZANIA - 30 SZT.
- WP — WYŁĄCZNIK POŻAROWY
- CSP — CENTRALA SYSTEMU ALARMU POŻAROWEGO
- PŁYTY WŁÓKNO-CEMENTOWE
- PŁYTY HPL IMITUJĄCE DREWNO
- PŁYTY KOMPOZYTOWE TYPU ETALBOND

Uwagi:

1. Przed przystąpieniem do robót budowlanych wykonawca zobowiązany jest do zapoznania się ze wszystkimi projektami branżowymi.
2. Przebiegi instalacji na poszczególnych kondygnacjach wg projektów wykonawczych odpowiednich branż instalacyjnych.
3. Nie odmierzać wymiarów z rysunku ani nie używać rysunku jako szablonu.
4. Przed przystąpieniem do prac budowlanych wszystkie wymiary sprawdzić w naturze, o w razie stwierdzenia niezgodności powiadomić autorskie biuro projektowe.
5. Szczegółowy opis materiałów wykończeniowych znajduje się w opisie technicznym.
6. Użyte w niniejszym opracowaniu nazwy własne materiałów, sprzętów, urządzeń, systemów i inne oraz przedstawione nazwy producentów stanowią jedynie wzorzec jakościowy i są podane w celu określenia wymogów jakościowych im stawianych. Projektant dopuszcza stosowanie innych, równoważnych materiałów, sprzętów, urządzeń, systemów i inne pod warunkiem zachowania tożsamych lub wyższych parametrów technicznych. Zamiana materiałów na równoważne o tych samych parametrach fizyko-chemicznych i wartościach użytkowych wymaga ponadto zgody użytkownika, inspektora nadzoru inwestorskiego i projektanta.
7. Legenda oznaczeń użyta na rysunku odnosi się do całości projektu.

A	11.2014	PIERWSZA EDYCJA	Monika Tyc

INWESTOR

BYDGOSKI PARK PRZEMYSŁOWO - TECHNOLOGICZNY SP. Z O.O.
ul. Raczkowskiego 11
85-862 Bydgoszcz

NAZWA I ADRES INWESTYCJI

BUDOWA CENTRUM TARGOWO - WYSTAWIENNICZEGO W BYDGOSZCZY

PROGRAM REGIONALNY — WOJEWÓDZTWO KUJAWSKO-POMORSKIE — UNIA EUROPEJSKA EUROPEJSKI FUNDUSZ ROZWOJU REGIONALNEGO

Projekt pn. "Budowa Bydgoskiego Centrum Targowo- Wystawienniczego w Bydgoszczy" współfinansowany przez Europejski Fundusz Rozwoju Regionalnego w ramach Regionalnego Programu Operacyjnego Województwa Kujawsko-Pomorskiego na lata 2007-2013 oraz ze środków budżetu państwa.

BIURO PROJEKTOWE

inwestproj
Przedsiębiorstwo Wielobranżowe S.C. Tomasz Kowalski, Ewa Kowalska
ul. Ks. Piotra Skargi 27
85-079 Bydgoszcz
tel.: +48 52 321 67 00
fax: +48 52 321 67 01

NIP 875-001-72-34
e-mail: biuro@inwestproj.pl
www.inwestproj.pl

PROJEKTANT:
mgr inż. arch. Katarzyna Glamowska
Nr upr. KPOKKIA.4/5/2008

SPRAWDZAJĄCY:
mgr inż. arch. Alicja Kamieniarz
Nr upr. RGPH-V-7342-27/98

TEMAT RYSUNKU	SKALA
RZUT PARTERU	1:200

KOD OBIEKTU	BRANŻA	ETAP	NR PROJEKTU	NR RYSUNKU	REWIZJA
CWM	ARC	EXE	1290	001	A

FORMAT: A20_925