



FAZA PROJEKTU:	PROJEKT STAŁEJ ORGANIZACJI RUCHU
TEMAT:	<u>Przebudowa gminnej drogi wewnętrznej w Lubiankowie</u> <u>(działka nr 59, obręb Lubianków)</u>
INWESTOR:	Gmina Głowno 95-015 Głowno, ul. Jana Kilińskiego 2
OBIEKT:	Droga wewnętrzna Droga powiatowa nr 5126 E
LOKALIZACJA OBIEKTU:	Dz. ew. nr 65, 59 – obręb Lubianków – jednostka ewid. Głowno – obszar wiejski
BRANŻA:	Drogowa
JEDNOSTKA PROJEKTOWA:	Drogowe Biuro Projektowe Krystian Kowalski ul. Szkolna 9/6, 28-500 Kazimierza Wielka

AUTOR OPRACOWANIA:

FUNKCJA:	IMIĘ I NAZWISKO:	NR UPRAWNIENÍ:	SPECJALNOŚĆ:	PODPIS:
Projektant	mgr inż. Krystian Kowalski	MAP/0382/PBD/15	Drogowa	

KAZIMIERZA WIELKA, PAŹDZIERNIK 2024

EGZ. NR 1

Karta uzgodnień i zatwierdzeń

Zatwierdzenie Zarządcy Dróg Gminnych Wewnętrznych – Gmina Głowno:

- **w zakresie drogi gminnej wewnętrznej**

Gmina Głowno
ul. Kilińskiego 2, 95-015 Głowno
NIP 733-13-04-861
REGON 472057767

Projekt STAŁEJ / CZASOWEJ
organizacji ruchu

OPINIUJE / ZATWIERDZAM

POZYTYWNE / NEGATYWNE

Głowno, dn. 22.10.2024 r. podpis..... Zastępca Wójta

Karolina Sobierajska

Opinia Zarządcy Dróg Powiatowych – Starostwo Powiatowe w Zgierzu:

- **w zakresie drogi powiatowej nr 5126 E**

STAROSTWO POWIATOWE
w Zgierzu
WYDZIAŁ DROGOWNICTWA
95-100 Zgierz, ul. Sadowa 6A
tel. 42 288 82 20, fax 42 715 69 50

Projekt STAŁEJ / CZASOWEJ organizacji ruchu

OPINIUJE / ZATWIERDZAM

POZYTYWNE / NEGATYWNE

Zgierz, dn. 25.10.2024 r. podpis zatwierdzającego..... INSPEKTOR
Dariusz Ruda

Opinia Komendy Powiatowej Policji w Zgierzu:

- **w zakresie drogi powiatowej nr 5126 E**

- zgodnie z załączonym uzgodnieniem nr 357/2024 z dnia 28.10.2024 r.

Zatwierdzenie w Wydziale Komunikacji Starostwa Powiatowego w Zgierzu:

- **w zakresie drogi powiatowej nr 5126 E**

Klauzula – rozpatrzenia projektu stałej organizacji ruchu nr 200.2024

Znak: KM.7121.2.200.2024.MG z dnia 07.11.2024 r.

Komenda Powiatowa Policji

Zgierz, dnia 28.10.2024 r.

w Zgierzu

L-dz. RD-5321-//357/2024

UZGODNIENIE NR 357/2024

STALEJ
Przedstawiony projekt ~~stałej~~ *stałej* organizacji ruchu w pasie drogowym drogi powiatowej nr 5126E w m. Lubianków związany z przebudową drogi gminnej wewnętrznej, dz. nr 59

bez uwag / z ~~nw.~~ uwagami

Uwagi dla wykonawcy:

Jednostka wprowadzająca organizację ruchu zawiadamia organ zarządzający ruchem, zarząd drogi oraz Komendanta Powiatowego Policji w Zgierzu (Wydział Ruchu Drogowego KPP w Zgierzu), co najmniej na 7 dni przed dniem wprowadzenia organizacji ruchu-powołując się na numer niniejszego uzgodnienia (§12 ust. 1 Rozporządzenia Ministra Infrastruktury z dnia 23 września 2003 r. w sprawie szczegółowych warunków zarządzania ruchem na drogach oraz wykonywania nadzoru nad tym zarządzaniem, z późniejszymi zmianami)

* Niepotrzebne skreślić

Komendant

Powiatowy Policji w Zgierzu

Z up.

KIEROWNIK
Ogniwa Obsługi Zarządzania Drogowych
Wydziału Ruchu Drogowego
Komendy Powiatowej Policji w Zgierzu

podkom. Krzysztof Miedynski

Zgierz, dnia 7 listopada 2024 r.

KM.7121.2.200.2024.MG

KLAUZULA ROZPATRZENIA PROJEKTU STAŁEJ ORGANIZACJI RUCHU NR 200.2024

Działając w oparciu o art. 10 ust. 5 ustawy z dnia 20 czerwca 1997 r. – Prawo o ruchu drogowym (Dz. U. z 2024 r. poz. 1251 z późn. zm.) oraz § 3 ust. 1 pkt 3 Rozporządzenia Ministra Infrastruktury z dnia 23 września 2003 r. w sprawie szczegółowych warunków zarządzania ruchem na drogach oraz wykonywania nadzoru nad tym zarządzaniem (Dz. U. z 2017 r., poz. 784 t.j.), po rozpatrzeniu wniosku o zatwierdzenie projektu stałej organizacji ruchu dla zadania:

Poprawa bezpieczeństwa ruchu drogowego poprzez wprowadzenie oznakowania pionowego D-1 wskazującego drogę z pierwszeństwem w ciągu drogi powiatowej nr DP 5126E w miejscowości Lubianków, gm. Głowno”

przedstawionego do zatwierdzenia przez: **Pana Krystiana Kowalskiego**

Drogowe Biuro Projektowe

ul. Szkolna 9/6, 28-500 Kazimierza Wielka

przedmiotową stałą organizację ruchu: **zatwierdzam bez uwag**

Termin wprowadzenia nowej stałej organizacji ruchu (przewidywany termin): **do 31.12.2026 r.**

Termin, w którym powinna zostać wprowadzona organizacja ruchu (termin ważności projektu):

31.12.2026 r.

07.11.2024 r.
/data zatwierdzenia/

Zup. STAROSTY
Robert Sniegowski
Z-ca NACZELNIKA
Wydziału Komunikacji
/podpis zatwierdzającego/

Uwagi ogólne:

- 1) Jednostka wprowadzająca organizację ruchu **zawiadamia** Starostę Zgierskiego, właściwy zarząd drogi oraz Komendanta Powiatowego Policji w Zgierzu o terminie jej wprowadzenia, co najmniej 7 dni przed dniem wprowadzenia organizacji ruchu.
- 2) Zawiadomienia można przysyłać za pomocą poczty, składać osobiście w siedzibie Wydziału Komunikacji: ul. Długa 49, 95-100 Zgierz; lub elektronicznie: komunikacja@powiat.zgierz.pl
- 3) Jeżeli po upływie terminu ważności organizacji ruchu brak jest zawiadomienia, organ zarządzający ruchem informuje zarząd drogi o **utracie ważności** zatwierdzonej dokumentacji.
- 4) Dodatkowe informacje można uzyskać telefonicznie pod nr. (042) 288 83 22, 669 991 261.

Spis treści

I. Część opisowa

1. Dane ogólne, przedmiot i zakres opracowania
2. Podstawa opracowania dokumentacji projektowej
3. Materiały wyjściowe
4. Opis zamierzeń do projektu stałej organizacji ruchu
5. Termin oraz czas realizacji projektu
6. Uwagi końcowe

II. Część rysunkowa

Rysunek nr: D 1	– Orientacja	skala 1:10000
Rysunek nr: D 2.1 – D 2.2	– Stała Organizacja Ruchu	skala 1:1000

I. Część opisowa

Część opisowa do projektu stałej organizacji ruchu dla zadania pn.: „Przebudowa gminnej drogi wewnętrznej w Lubiankowie (działka nr 59, obręb Lubianków)”.

1. Dane ogólne, przedmiot i zakres opracowania

Lokalizację oznakowania przedstawiono na rysunku nr D 1 – Orientacja.

Przedmiotem opracowania jest wykonanie projektu stałej organizacji ruchu dla zadania pn.: „Przebudowa gminnej drogi wewnętrznej w Lubiankowie (działka nr 59, obręb Lubianków)”.

Inwestorem przedsięwzięcia jest:

Gmina Głowno

95-015 Głowno, ul. Jana Kilińskiego 2

Lokalizacja :

Droga wewnętrzna

Droga powiatowa nr 5126 E

Dz. ew. nr 65, 59 – obręb Lubianków – jednostka ewid. Głowno – obszar wiejski

Jednostka projektowa:

Drogowe Biuro Projektowe Krystian Kowalski

ul. Szkolna 9/6, 28-500 Kazimierza Wielka

Projektant: mgr inż. Krystian Kowalski

2. Podstawa opracowania dokumentacji projektowej

Podstawowe akty normatywne wykorzystane do realizacji zlecenia:

- a) Ustawa z dnia 20 czerwca 1997 r. – Prawo o ruchu drogowym
- b) Rozporządzenie Ministra Infrastruktury z dnia 23 września 2003 r. w sprawie szczegółowych warunków zarządzania ruchem na drogach oraz wykonywania nadzoru nad tym zarządzaniem
- c) Rozporządzenie Ministrów Infrastruktury oraz Spraw Wewnętrznych i Administracji z dnia 31 lipca 2002 r. w sprawie znaków i sygnałów drogowych
- d) Rozporządzenie Ministra Infrastruktury z dnia 3 lipca 2003 r. w sprawie szczegółowych warunków technicznych dla znaków i sygnałów drogowych oraz urządzeń bezpieczeństwa ruchu drogowego i warunków ich umieszczania na drogach.

3. Materiały wyjściowe

- a) Mapa zasadnicza w skali 1:1000
- b) Wizje lokalne
- c) Projekt budowlano – wykonawczy
- d) Teren zabudowany
- e) Umowa z Inwestorem

4. Opis zamierzeń do projektu stałej organizacji ruchu

Docelowe oznakowanie przedstawiono na rysunkach nr D 2.1 – D 2.2 – Stała Organizacja Ruchu.

Celem prac nad projektem stałej organizacji ruchu było oznakowanie przebudowywanej drogi wewnętrznej w Lubiankowie (działka nr 59, obręb Lubianków), gm. Głowno, zapewniające sprawną i bezpieczną komunikację zarówno pieszą, jak i samochodową. W ramach zadania, na przebudowywanym odcinku drogi zaprojektowano nowe oznakowanie pionowe oraz uporządkowano i uzupełniono istniejące oznakowanie na drodze powiatowej.

Droga gminna wewnętrzna po przebudowie będzie posiadała jezdnię bitumiczną o szerokości 2,50 m i 3,00 m i przekroju daszkowym na odcinkach prostych oraz jednostronnym na łukach o spadkach 2,00 % wraz z obustronnymi poboczami z kruszywa łamanego stabilizowanego mechanicznie o szerokości od 0,25 m do 0,50 m i spadku 8,00 %. W bliskim otoczeniu omawianego odcinka drogi gminnej wewnętrznej występuje zabudowa jednorodzinna oraz pola uprawne.

Droga powiatowa nr 5126 E w obrębie opracowania, posiada nawierzchnię bitumiczną o szerokości ok. 5,50 m, wraz z obustronnymi poboczami gruntowymi o zmiennej szerokości.

Odbywający się po nich ruch jest ruchem lokalnym. Istniejące oznakowanie zostało zinwentaryzowane na przedstawionym zakresie.

W związku z wprowadzeniem projektowanych rozwiązań, nastąpi prawidłowe oznakowanie fragmentu drogi co bezpośrednio przyczyni się do spowolnienia ruchu kołowego oraz poprawy bezpieczeństwa ruchu.

Zestawienie projektowanego oznakowania przedstawiono poniżej oraz w części rysunkowej.

Projektowane oznakowanie pionowe:

Nazwa	Stan	Szt.
A-30	prj	1
D-1	prj	2
T-0	prj	1
Suma:		4

Istniejące oznakowanie pionowe do likwidacji:

Nazwa	Stan	Szt.
A-6b	lkw	1
A-6c	lkw	1
Suma:		2

5. Termin oraz czas realizacji projektu

Przewidywany termin realizacji projektu: **do 31.12.2026 r.**

Czas wykonania: około 1–2 dni


6. Uwagi końcowe

Oznakowanie (wielkości znaków, wysokość ich umieszczania, odległość od krawędzi drogi) należy wykonać zgodnie z Rozporządzeniem Ministra Infrastruktury z dnia 3 lipca 2003 r. w sprawie szczegółowych warunków technicznych dla znaków i sygnałów drogowych oraz urządzeń bezpieczeństwa ruchu drogowego i warunków ich umieszczania na drogach i „Instrukcją oznakowania robót prowadzonych w pasie drogowym”.

Dla drogi gminnej należy zastosować znaki małe (M), natomiast oznakowanie drogi powiatowej powinno być średniej (S) grupy wielkości. Na znakach pionowych należy zastosować folię II typu.

Jednostka wprowadzająca organizację ruchu zawiadamia organ zarządzający ruchem, zarząd drogi oraz właściwego Komendanta Policji co najmniej na 7 dni przed dniem wprowadzenia organizacji ruchu powołując się na numer uzgodnienia (§12 ust. 1 Rozporządzenie Ministra Infrastruktury z dnia 23 września 2003 r. w sprawie szczegółowych warunków zarządzania ruchem na drogach oraz wykonywania nadzoru nad tym zarządzaniem z późniejszymi zmianami).

II. Część rysunkowa

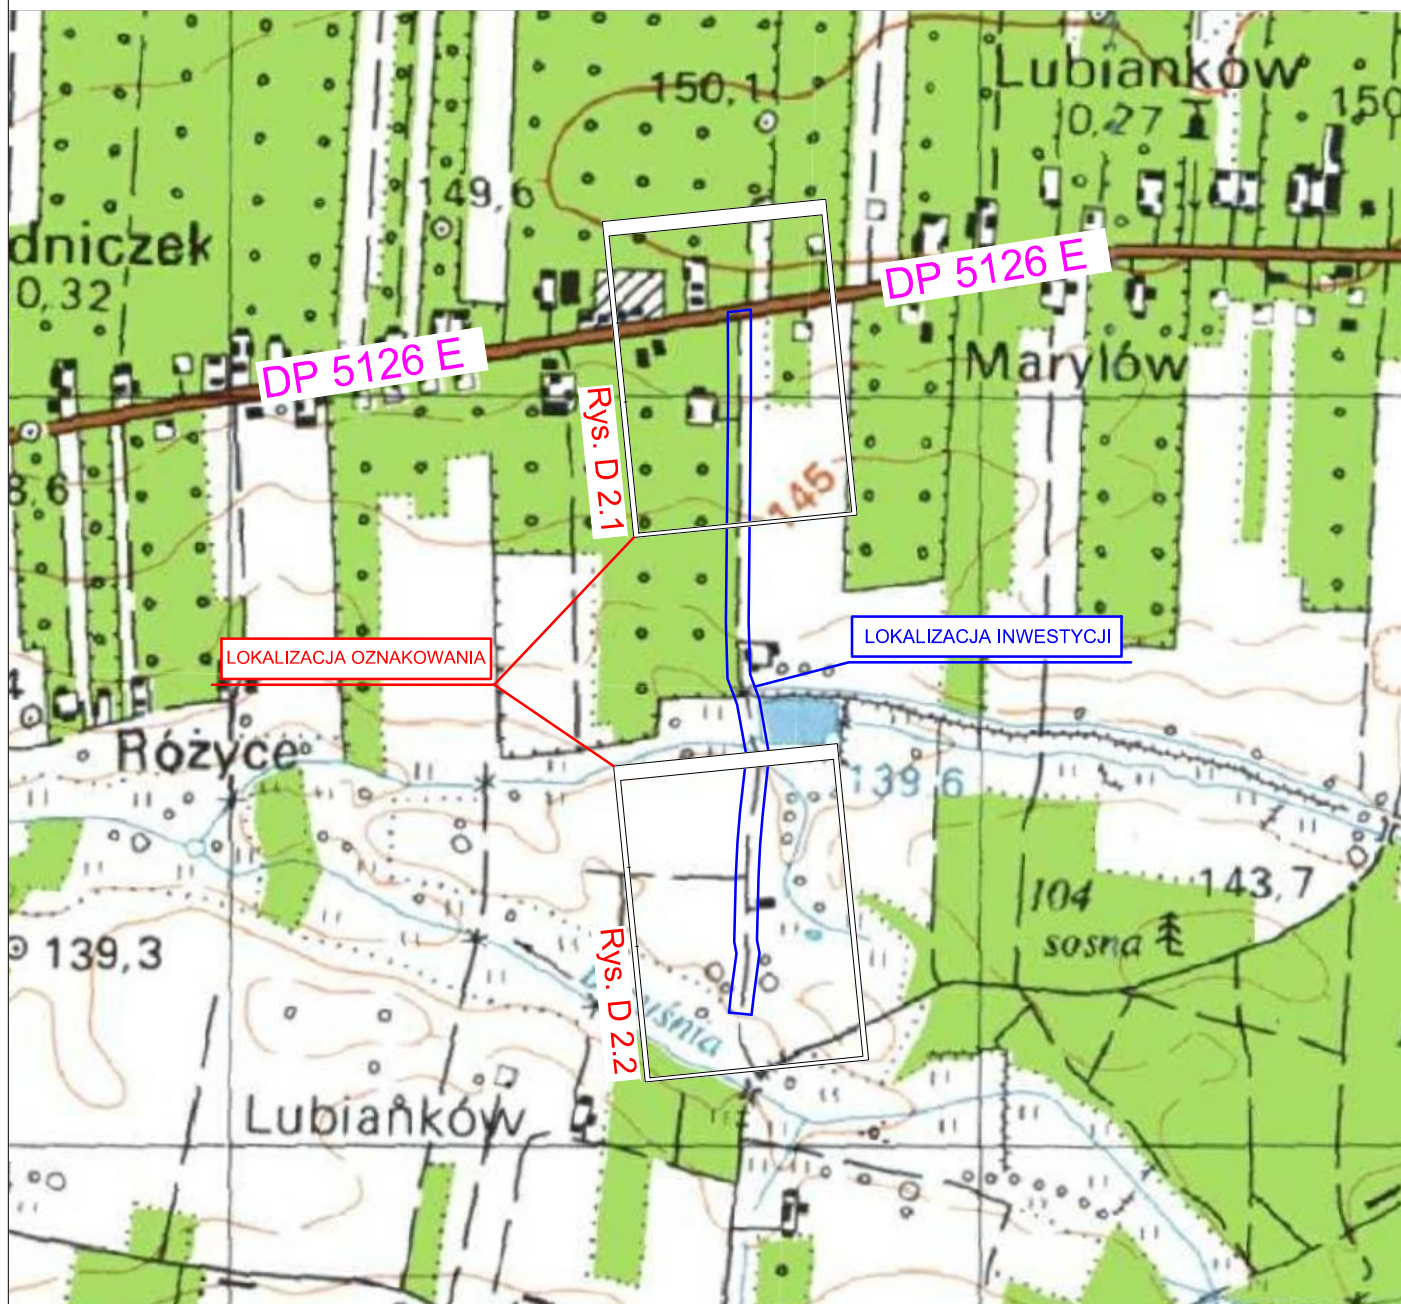

UWAGA! Wszystkie wymiary należy sprawdzić na budowie!




Jednostka projektowa:	 Drogowe Biuro Projektowe Krystian Kowalski ul. Szkolna 9/6, 28-500 Kazimierz Wielka			
Temat:	Przebudowa gminnej drogi wewnętrznej w Lubiankowie (działka nr 59, obręb Lubianków)			
Inwestor:	Gmina Głowno 95-015 Głowno, ul. Jana Kilińskiego 2			
Obiekt:	Droga wewnętrzna			
Faza projektu:	Projekt Stałej Organizacji Ruchu			
Branża:	Drogowa	Nr uprawnień:	MAP/0382/PBD/15	Specjalność:
Projektant:	mgr inż. Krystian Kowalski		Drogowa	Podpis:
Nazwa rys.:	Orientacja			
Skala rysunku:	1:10000	Data:	Październik 2024	Nr rys.: D 1

Województwo: łódzkie
Powiat: zgierski
Jednostka ewidencyjna: 102005_2, Głowno - obszar wiejski
Obręb: 0018, Lubianków
Działka: 59


MAPA ZASADNICZA
SKALA 1:1000

LEGENDA

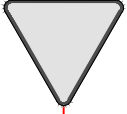

A-7
ist

Istniejące oznakowanie pionowe

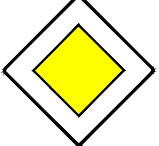

D-1
prj

Projektowane oznakowanie pionowe



A-6b
lkw

Istniejące oznakowanie pionowe
do likwidacji

Początek opracowania: km 0+000.00

Droga powiatowa Nr 5126 E

Droga gminna wewnętrzna

UWAGA! Wszystkie wymiary należy sprawdzić na budowie!

Starosta Zgierski

wykonujący zadania z zakresu administracji rządowej,
Powiatowy Ośrodek Dokumentacji Geodezyjnej i Kartograficznej
ul. Długa 49, 01-600 Zgierz

Identyfikator ewidencyjny materiału zasobu

16255/2024

Nazwa materiału zasobu

WYDruk z MAPY NUMERYCZNEJ

Data wykonania kopii materiału zasobu

2024-10-08

Wzrost i podpis osoby wykonującej organ

Z up. STAROSTY


Marcin Dutkiewicz
Archiwista

Jednostka projektowa:	 Drogowe Biuro Projektowe Krystian Kowalski ul. Szkolna 9/6, 28-500 Kazimierz Wielki			
Temat:	Przebudowa gminnej drogi wewnętrznej w Lubiankowie (działka nr 59, obręb Lubianków)			
Inwestor:	Gmina Głowno 95-015 Głowno, ul. Jana Kilińskiego 2			
Obiekt:	Droga wewnętrzna			
Faza projektu:	Projekt Stałej Organizacji Ruchu			
Branża:	Drogowa	Nr uprawnień:	Specjalność:	Podpis:
Projektant:	mgr inż. Krystian Kowalski	MAP/0382/PBD/15	Drogowa	
Nazwa rys.:	Stała Organizacja Ruchu			
Skala rysunku:	1:1000	Data:	Październik 2024	Nr rys.: D 2.1

Województwo: łódzkie
Powiat: zgierski
Jednostka ewidencyjna: 102005_2, Głowno - obszar wiejski
Obręb: 0018, Lubianków
Działka: 59

MAPA ZASADNICZA
SKALA 1:1000

LEGENDA

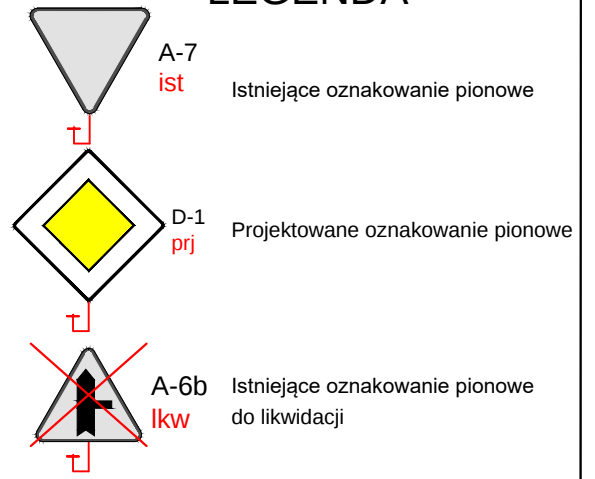

Droga gminna wewnętrzna

UWAGA! Wszystkie wymiary należy sprawdzić na budowie!

Starosta Zgierski wykonujący zadania z zakresu administracji rządowej, Powiatowy Ośrodek Dokumentacji Geodezyjnej Kartograficznej 26-100 Zgierz, ul. Długa 49	
Identyfikator ewidencyjny materiału zasobu	16255 / 2024
Nazwa materiału zasobu	WYDRUK Z MAPY NUMERYCZ
Data wykonania kopii materiału zasobu	2024 - 10 - 08
Miejsce i podpis osoby wykonującej organ	Z up. STAROSTY

Jednostka projektowa:	 Drogowe Biuro Projektowe Krystian Kowalski ul. Szkolna 9/6, 28-500 Kazimierza Wielka			
Temat:	Przebudowa gminnej drogi wewnętrznej w Lubiankowie (działka nr 59, obręb Lubianków)			
Inwestor:	Gmina Głowno 95-015 Głowno, ul. Jana Kilińskiego 2			
Obiekt:	Droga wewnętrzna			
Faza projektu:	Projekt Stałej Organizacji Ruchu			
Branża:	Drogowa	Nr uprawnień:	Specjalność:	Podpis:
Projektant:	mgr inż. Krystian Kowalski	MAP/0382/PBD/15	Drogowa	
Nazwa rys.:	Stała Organizacja Ruchu			
Skala rysunku:	1:1000	Data:	Październik 2024	Nr rys.: D 2.2