



Sochaczew 21.10.2024 r.

Drogowe Biuro Projektowe  
Krystian Kowalski  
Ul. Szkolna 9/6  
28-500 Kazimierza Wielka

DE/KK/5163/2024

**dotyczy: Przebudowy gminnej drogi wewnętrznej w Lubiankowie (działka nr 59, obręb Lubianków)**

SIME Polska Sp. z o.o. pozytywnie opiniuje projekt przebudowy gminnej drogi w Lubiankowie, z zachowaniem następujących warunków:

1. Istniejący gazociąg pozostawić w obecnej lokalizacji.
2. Zachować minimalne przykrycie 1,0m od nowoprojektowanej nawierzchni terenu do wierzchu rury gazowej (lub wierzchu rury ochronnej).
3. Przed przystąpieniem do robót związanych ze stabilizacją gruntu spoiwem hydraulicznym bądź wapnem, odszukać i oznakować istniejącą sieć, oraz wykonać odkrywki sieci gazowej w celu weryfikacji jej zagłębienia.
4. W obrębie gazociągu prace wykonywać ręcznie, pod nadzorem właściciela gazociągu, którego należy powiadomić o terminie rozpoczęcia robót budowlanych z co najmniej 7-dniowym wyprzedzeniem.
5. Wszelkie uszkodzenia gazociągu powstałe podczas wykonywania prac będą naprawiane na koszt wykonawcy.
6. Po zakończeniu prac ziemnych należy spisać z SIME Polska Sp. z o.o. protokół odbiorowy.

*Katarzyna Kitlińska*

  
Specjalista ds. Technicznych

Integralną częścią uzgodnienia jest Załącznik graficzny nr 1.



Województwo: łódzkie  
Powiat: zgierski  
Jednostka ewidencyjna: 102005\_2, Głowno - obszar wiejski  
Obręb: 0018, Lubianków  
Działka: 59

LEGENDA

- Oś przebudowywanej jezdni drogi wewnętrznej
- Krawężnik przebudowywanej jezdni
- Zakres opracowania objęty zgłoszeniem robót
- Przebudowywana jezdni na nawierzchni bitumicznej

MAPA ZASADNICZA  
SKALA 1:1000

STRE POLSKA Sp. z o.o.  
96-500 Sochaczew ul. 1 Maja 18  
tel. +48 22 10 25 300  
REGON 016439396

Katarzyna Kitlińska  
*K. Kitlińska*  
Specjalista ds. Technicznych

Początek opracowania: km 0+000.00

Droga powiatowa Nr 5126 E

Droga gminna wewnętrzna

Starosta Zgierski  
wykonujący zadania z zakresu administracji rządowej,  
Powiatowy Ośrodek Dokumentacji Geodezyjnej i Kartograficznej  
Zgierz, ul. Długa 49

identyfikacja i weryfikacja asofu 16255/2024  
nazwa i adres autora projektu DOKUM Z MAPY NUMERYCZNEJ  
data i miejsce wydania kopii 2024-10-08  
data i miejsce podpisania 2024-10-08  
Z up. STAROSTA  
Marcin Dutkiewicz  
Architekt


UWAGA! Wszystkie wymiary należy sprawdzić na budowie!

|                       |                                                                                                  |                 |                  |
|-----------------------|--------------------------------------------------------------------------------------------------|-----------------|------------------|
| Jednostka projektowa: | <b>Drogowe Biuro Projektowe</b><br>Krystian Kowalski<br>ul. Szkolna 9/6, 28-500 Kazimierz Wielki |                 |                  |
| Temat:                | Przebudowa gminnej drogi wewnętrznej w Lubianowie (działka nr 59, obręb Lubianków)               |                 |                  |
| Inwestor:             | Gmina Głowno<br>95-015 Głowno, ul. Jana Kilińskiego 2                                            |                 |                  |
| Obiekt:               | Droga wewnętrzna                                                                                 |                 |                  |
| Faza projektu:        | Projekt Budowlany – Wykonawczy                                                                   |                 |                  |
| Branża:               | Drogową                                                                                          | Nr uprawnień:   | Specjalność:     |
| Projektant:           | mgr inż. Krystian Kowalski                                                                       | MAP/0382/PBD/15 | Drogową          |
| Nazwa rys.:           | Plan zagospodarowania terenu                                                                     |                 |                  |
| Skala rysunku:        | 1:1000                                                                                           | Data:           | Październik 2024 |
|                       |                                                                                                  | Nr rys.:        | D 2.1            |

Początek opracowania: km 0+000.00

Droga powiatowa Nr 5126 E

Droga powiatowa Nr 5126 E

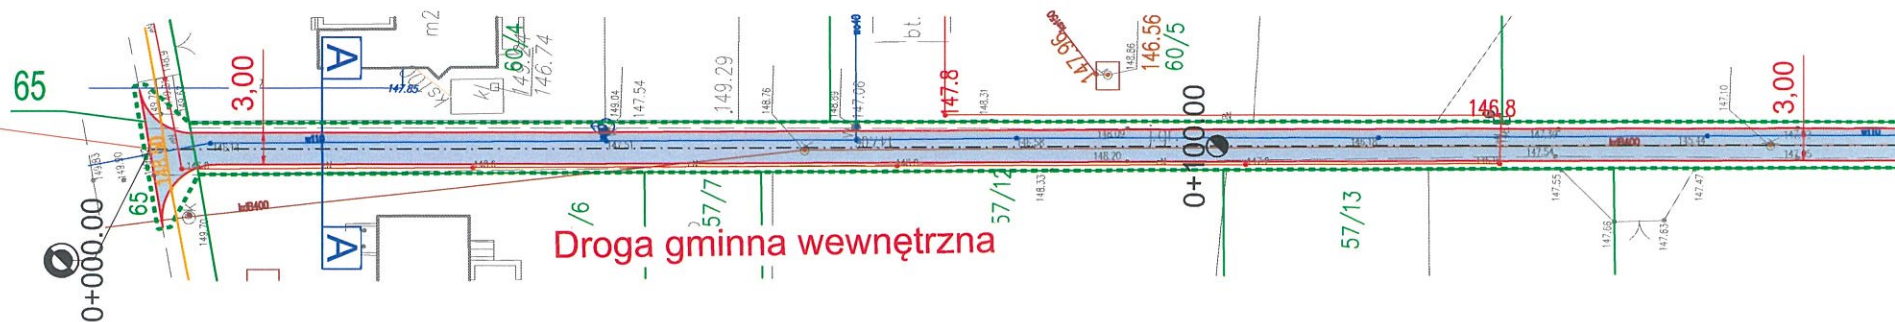

SIME POLSKA Sp. z o.o.  
96-500 Sochaczew ul. 1 Maja 18  
tel. +48 22 10 25 300  
REGON 016439396  
NIP: 520-241-001-10

Katarzyna Kitlińska  
*Kitlińska*  
Specjalista ds. Technicznych