
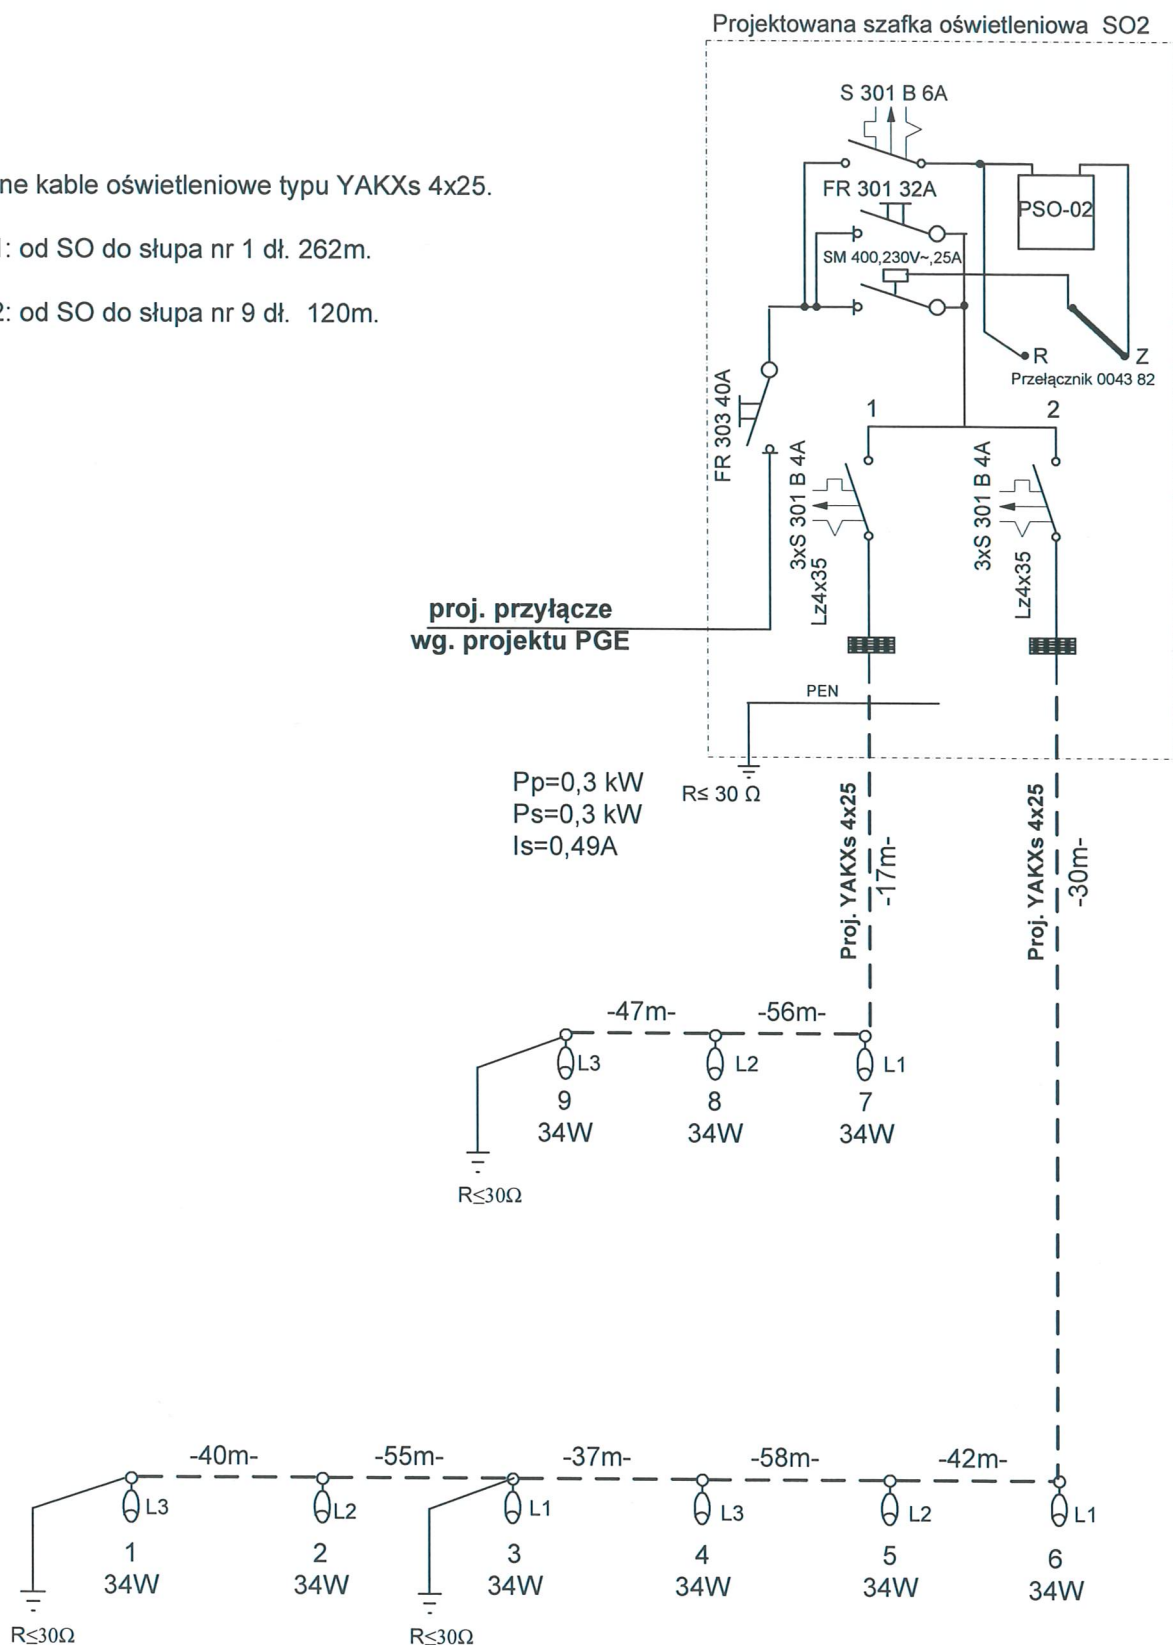


OPIS:

1. Projektowane kable oświetleniowe typu YAKXs 4x25.
2. Obwód nr 1: od SO do słupa nr 1 dł. 262m.
3. Obwód nr 2: od SO do słupa nr 9 dł. 120m.

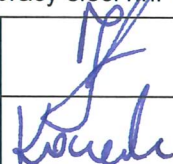

Dąbia Stara 2 - układ pracy sieci nr: TN-C

Projektant:	mgr inż. Robert Koszel up. bud. nr 1097/Lb/90		ELRO-Usługi Projektowe Robert Koszel 20-601 Lublin ul. Zana 29/11		
Sprawdzający:	mgr inż. Jakub Koszel upr. bud. nr LUB/0055/PWBE/15		Inwestor: Gmina Ryki ul. Karola Wojtyły 08-500 Ryki		
Obiekt: Oświetlenie drogi gminnej dz nr 505 w m-ci Kazimierzyn gmina Ryki					
Tytuł rys.: Schemat ideowy zasilania SO			Data: 06.2026	Skala: -	Nr rys. 2