

MAPA DO CELÓW PROJEKTOWYCH cz. 2 (3)

SZKIC ŁĄCZENIA ARKUSZY

Miejscowość: **KRASNOGLINY**  
Jend. ewid.: **061604\_5 Ryki**  
Obręb: **061604\_5.0010 Krasnoglino**  
dot. działki nr: **44, 94**

skala 1:500

Układ współrzędnych: **2000 strefa 7**  
Układ wysokości: **PL-EWRF2007-NH (AMSTERDAM)**  
ozn. kancelaryjne: **GK.6640.531.2025**

Niniejszą mapę wykonano na podstawie mapy numerycznej zaktualizowanej w obszarze oznaczonym linią koloru zielonego według stanu na dzień **11 czerwiec 2025 r.**  
Nie wyklucza się istnienia w terenie innych nie wykazanych na niniejszej mapie urządzeń podziemnych, które nie były zgłoszone do inwentaryzacji lub o których brak jest informacji w instytucjach branżowych.

Wykonawca:

**GEO-PLUS Usługi Geodezyjne**  
mgr inż. Łukasz Pogodziński  
08-530 Dęblin, ul. 15 Pułku Piechoty Wilków 8  
NIP 506-000-36-77, Regon 060764713  
tel. 604533876



Kierownik robót:

**TADEUSZ CHUDEK**  
Geodeta Uprawniony  
Upr. Min. G.P.i B. Nr 14736  
Sobieszyń 140, 08-504 Ułęż  
NIP 716-111-92-30, Reg. 430604386

geodeta uprawniony: Tadeusz Chudek  
nr uprawnień 14736

ks. rob. 66 / GEO-PLUS / 2025  
Dęblin dn. 08.07.2025

Łączy arkusz nr 1

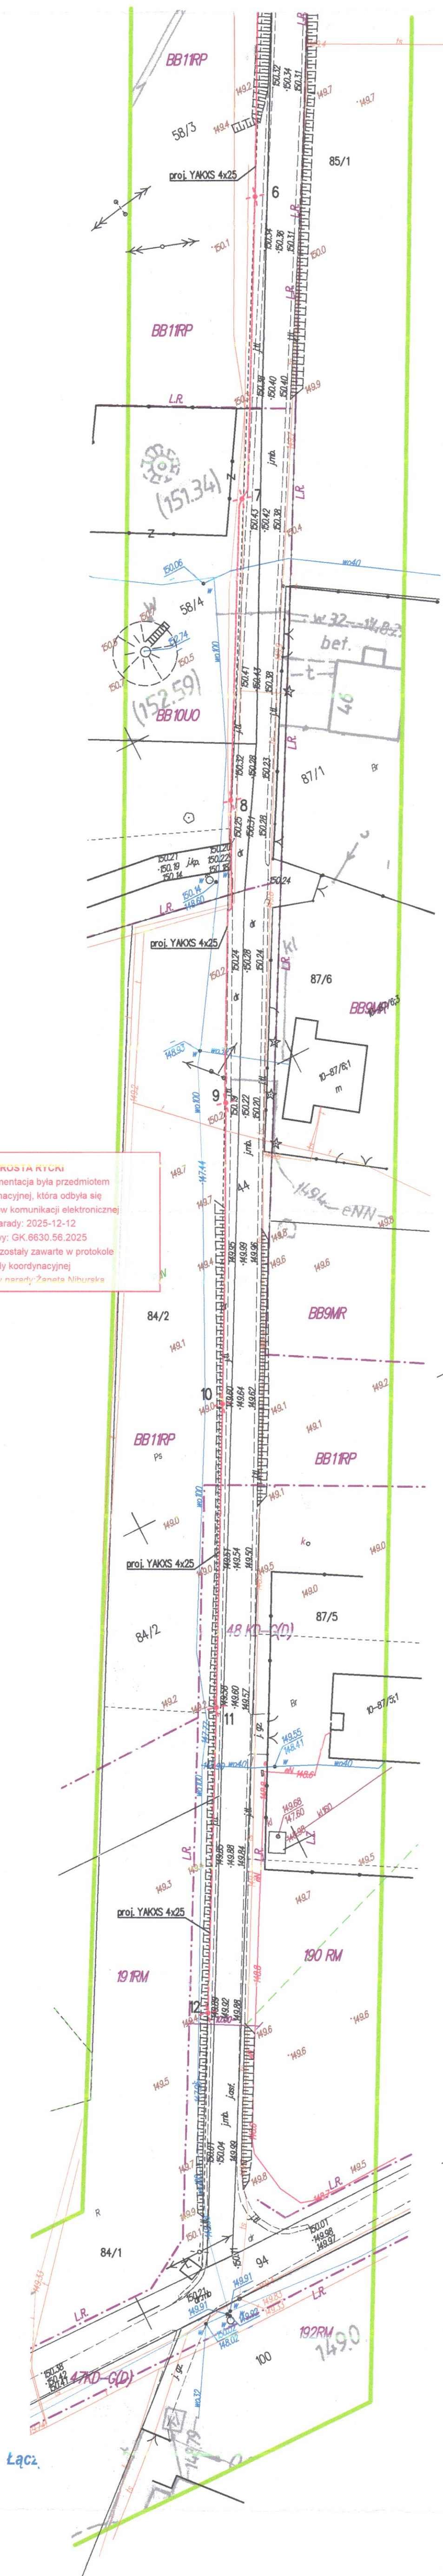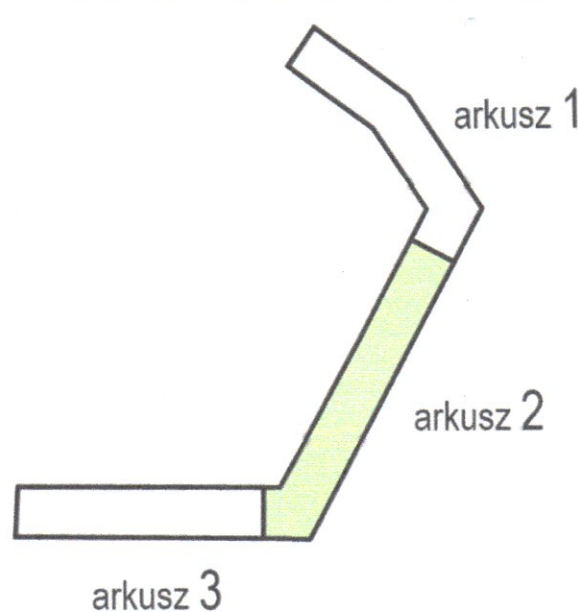

**STAROSTA RYCKI**  
Niniejsza dokumentacja była przedmiotem  
narady koordynacyjnej, która odbyła się  
za pomocą środków komunikacji elektronicznej  
Data narady: 2025-12-12  
Znak sprawy: GK.6630.56.2025  
Uwagi i zalecenia zostały zawarte w protokole  
z narady koordynacyjnej  
Przewodniczący narady: Zuzanna Niburska

Oznaczenia:

- projektowana linia kablowa YAKXS 4x25
- proj. oprawa oświetleniowa LED 51W
- proj. słup oświetleniowy stal. ocynk. S-80 PC

Krasnoglino ST-2 nr 30230 - układ pracy sieci nn: TN

|             |                                                                             |                                                                              |
|-------------|-----------------------------------------------------------------------------|------------------------------------------------------------------------------|
| Projektant: | mgr inż. Robert Koszel<br>up.bud.nr 1097/Lb/90                              | ELRO - Usługi Projektowe<br>Robert Koszel<br>ul. Zana 29/11<br>20-601 Lublin |
| Sprawdził:  | mgr inż. Jakub Koszel<br>up.bud.nr LUB/0055/PWBE/15                         | Inwestor:<br>Gmina Ryki<br>ul. Karola Wołyły<br>08-500 Ryki                  |
| Obiekt:     | Krasnoglino gmina Ryki dz. nr 43/3,<br>43/4, 44, 59, 58/3, 58/4, 84/1, 84/2 |                                                                              |
| Tytuł rys.: | Projekt zagospodarowania - oświetlenie<br>uliczne Krasnoglino gm. Ryki      | Data<br>12.2025                                                              |
|             |                                                                             | Skala<br>1:500                                                               |
|             |                                                                             | Nr rys.<br>2                                                                 |



Signed by /  
Podpisano przez:  
Robert Wiesław  
Koszel

Date / Data: 2025-  
12-08 10:16

LEGENDA:

- oznaczenie granic obszaru, który był przedmiotem aktualizacji
- linie rozgraniczające, linie zabudowy, oznaczenia przeniesione z miejscowego planu zagospodarowania przestrzennego m. Ryki

|   |   |
|---|---|
| Poświadczam, że niniejszy dokument został opracowany w wyniku prac geodezyjnych i kartograficznych, których rezultaty zawiera operat techniczny pozytywnie zweryfikowany. Jednocześnie oświadczam, że jestem świadomy odpowiedzialności karnej za złożenie fałszywego oświadczenia. |   |
| Identyfikator zgłoszenia pracy geodezyjnej   | GK.6640.531.2025                                                                                              |
| Organ służby geodezyjnej, który otrzymał zgłoszenie   | STAROSTA RYCKI                                                                                                |
| Wykonawca prac geodezyjnych:   | GEO-PLUS Usługi Geodezyjne<br>mgr inż. Łukasz Pogodziński<br>08-530 Dęblin,<br>ul. 15 Pułku Piechoty Wilków 8 |
| Nr oraz data sporządzenia dokumentu zawierającego wynik pozytywnej weryfikacji   | GK.6640.531.2025_1<br>z dn. 08.07.2025                                                                        |
| Imię i nazwisko oraz nr uprawnień zawodowych kierownika prac   | TADEUSZ CHUDEK nr upr. 14736                                                                                  |

Wykonawca:

**GEO-PLUS Usługi Geodezyjne**  
mgr inż. Łukasz Pogodziński  
08-530 Dęblin, ul. 15 Pułku Piechoty Wilków 8  
NIP 506-000-36-77, Regon 060764713  
tel. 604533876

ks. rob. 66 / GEO-PLUS / 2025  
Dęblin dn. 08.07.2025

Niniejsze stanowisko podpisał: **1**  
do porównania na budowie  
z dnia **30.03.2026** Nr **AB.6710.76.2026**

Województwo Architektury i Budownictwa  
w RYCKU  
ul. 15 Pułku Piechoty Wilków 8  
tel. 81 865 74 64 - 81 865 74 66