Miejscowość: *Leopoldów, Rososz*
Woj. *06 lubelskie*
Powiat: *0616 rycki*
Jednostka ewid: *061604_5 Ryki*
Obręb: *061604_5.0008 Leopoldów*
Ulica: *Rosowska*
Obręb: *061604_5.0024 Rososz*
Dotyczy cz. działki numer ewid. 4842/4 i 842/3.

Nr rob. 25/2024

Oznacz. Kancelaryjne GK.6640.677.2024
Układ współrzędnych 2000/7
Układ wysokości EVRF2007

Poświadczam, że niniejszy dokument został opracowany w wyniku prac geodezyjnych i kartograficznych, których rezultaty zawiera operat techniczny pozytywnie zweryfikowany. Jednocześnie oświadczam, że jestem świadomy odpowiedzialności karnej za złożenie fałszywego oświadczenia.

Identyfikator zgłoszenia prac	GK.6640.677.2024
Organ służby geodezyjnej, który otrzymał zgłoszenie pracy	STAROSTA RYCKI
Numer protokołu weryfikacji	GK.6640.677.2024
Data wydania protokołu weryfikacji	15.07.2024
Wykonawca prac geodezyjnych	Usługi Geodezyjne i Kartograficzne Tadeusz Opiała Grabów Szlachecki 3A, 08-503 Nowodwór
Imię, nazwisko, numer uprawnień oraz podpis kierownika prac geodezyjnych	GEODETA UPRAWNIONY *Tadeusz Opiała* Upr. MGP I B nr 9460

MAPA DO CELÓW PROJEKTOWYCH
Skala 1:500

Niniejszą mapę wykonano na podstawie zaktualizowanej, w obszarze objętym zamówieniem mapy numerycznej. Wg stanu na dzień 05.07.2024 r.

Nie wyklucza się istnienia w terenie również urządzeń podziemnych, które nie zostały zgłoszone do inwentaryzacji przed zasypaniem i nie zostały odnalezione w czasie inwentaryzacji powykonawczej.

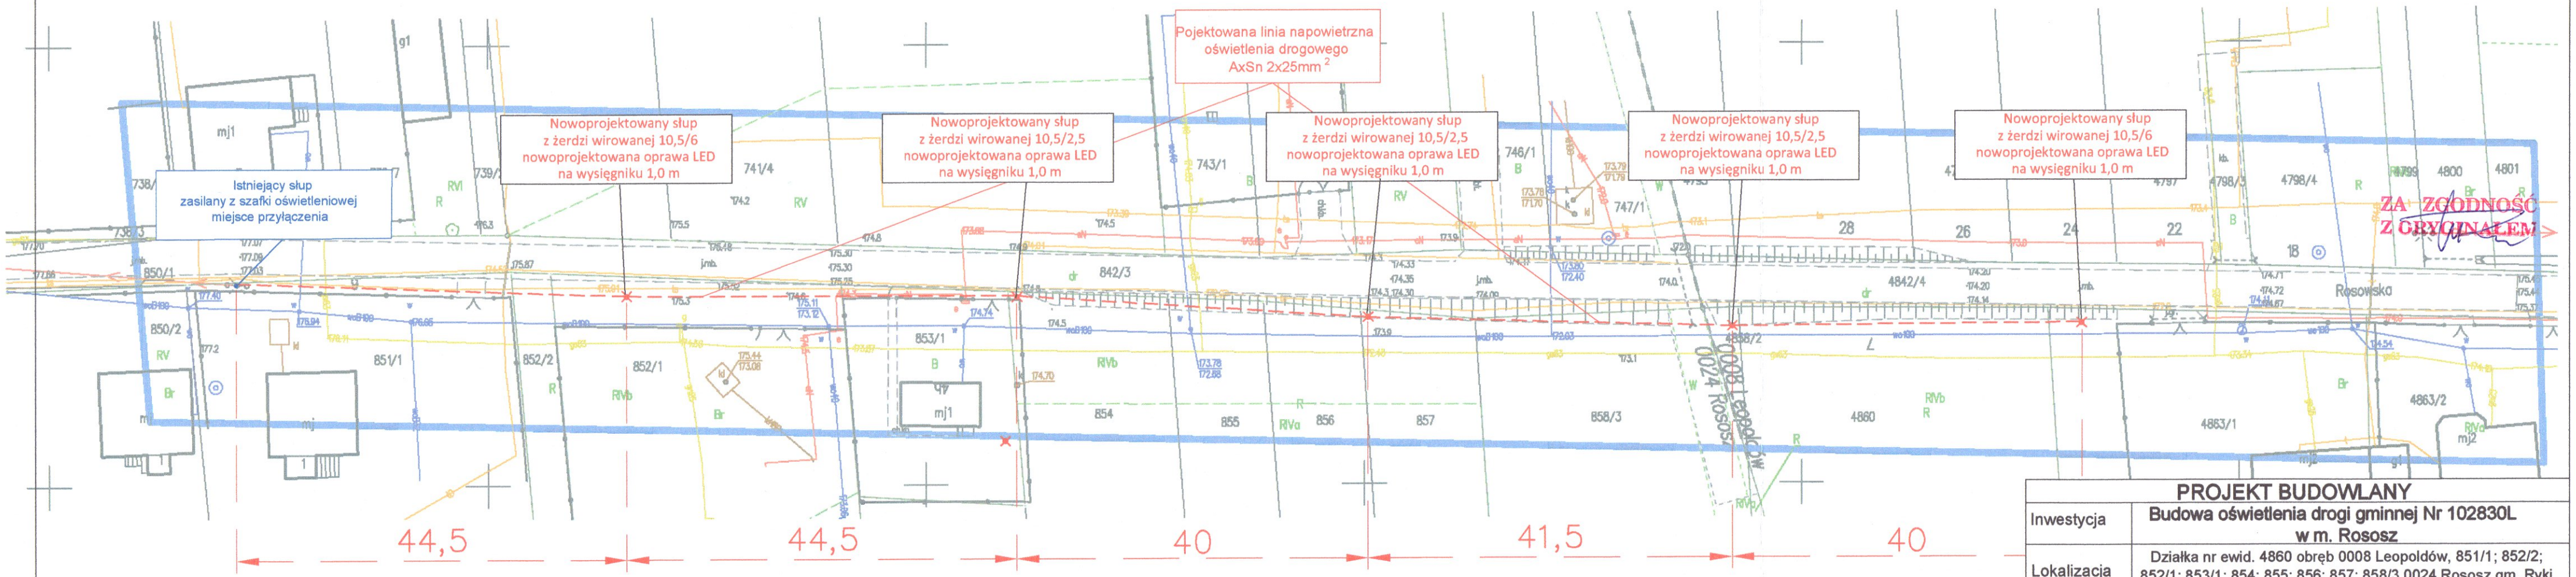

STAROSTA RYCKI
Niniejsza dokumentacja była przedmiotem narady koordynacyjnej, która odbyła się za pomocą środków komunikacji elektronicznej
Data narady: 2024-11-22
Znak sprawy: GK.6630.64.2024
Uwagi i zalecenia zostały zawarte w protokole z narady koordynacyjnej
Przewodniczący narady:Żaneta Niburska

PROJEKT BUDOWLANY			
Inwestycja	Budowa oświetlenia drogi gminnej Nr 102830L w m. Rososz		
Lokalizacja	Działka nr ewid. 4860 obręb 0008 Leopoldów, 851/1; 852/2; 852/1; 853/1; 854; 855; 856; 857; 858/3 0024 Rososz gm. Ryki		
Temat rys.	ZAGOSPODAROWANIE TERENU	Skala 1:500	
		Nr rys. E 1	
Inwestor/ Opracował	**Gmina Ryki** ul. Karola Wojtyły 29 08-500 Ryki	**PRB Consulting** ul. Sandomierska 26A 27-400 Ostrowiec Św.	
Instalacje elektryczne		nr upr.	
Projektował:	mgr inż. Marek Kolatorowicz	SWK/0171/POOE/11	
Sprawdził:	mgr inż. Karol Kasiński	SWK/0124/PWBE/17	

Wrzesień 2024r.