

Rzeszów, 10.07.2026 r.

Polska Spółka Gazownictwa sp. z o.o.
Oddział Zakład Gazowniczy w Jaśle
ul. Floriańska 112, 38-200 Jasło
tel. 22 444 33 33

Sekcja Zarządzania Majątkiem Sieciowym
ul. Wspólna 5, 35-205 Rzeszów
tel. 17 865 91 43
sekretariat.jaslo@psgaz.pl

RPW/11552/2026-1P



EZD RP UG
Adam Chudy AC (KANC)
Data rejestracji: 2026-07-14
Data wpływu: 2026-07-14

Gmina Leżajsk
ul. Opalińskiego 2
37-300 Leżajsk

Wasz znak: RMKR.7013.1.2026
Nasz znak: PSGJA.ZMSZ.763B.127.1.26

Dot.: **Warunki techniczne zabezpieczenia odcinka gazociągu śr/c w związku planowaną przebudową drogi gminnej dz. nr 3369 w m. Giedlarowa.**

Szanowni Państwo

W odpowiedzi na wniosek w sprawie jak w nagłówku, Polska Spółka Gazownictwa sp. z o.o. Oddział Zakład Gazowniczy w Jaśle podaje warunki techniczne zabezpieczenia istniejącej sieci gazowej:

1. W zakresie przedmiotowego opracowania występuje czynna sieć gazowa średniego ciśnienia:
 - **Odcinek 1 – 2 gazociąg zasilający PE dn63 w rurze osłonowej PE dn110 o długości ok. 14m,**
2. Przy projektowaniu i realizacji przedmiotowej inwestycji należy wziąć pod uwagę, że odległości wszystkich projektowanych elementów naziemnych i podziemnych w stosunku do istniejącej sieci gazowej winny spełniać wymogi obowiązujących przepisów prawa budowlanego, a w szczególności Rozporządzenia Ministra Gospodarki z dnia 26.04.2013 r. w sprawie warunków technicznych, jakim powinny odpowiadać sieci gazowe i ich usytuowanie (Dz.U. 2013 r. poz. 640).
3. Projektowana nawierzchnia nad siecią gazową w jej strefie kontrolowanej, tj. w pasie o szerokości min. 1,0 m, gdzie linia środkowa pokrywa się z osią gazociągu, powinna być wykonana z materiału łatwo rozbieralnego, przepuszczającego gaz, ułożonego na zagęszczonej podsypce piaskowej lub piaskowo-żwirowej bez dodatku cementu (nie dotyczy odcinków gazociągów zabezpieczonych rurami osłonowymi lub ochronnymi).
4. Rzędne nawierzchni w strefie kontrolowanej gazociągu powinny być nie niższe niż dotychczasowe rzędne terenu.
5. Odległość pionowa mierzona od górnej zewnętrznej ścianki gazociągu lub górnej zewnętrznej ścianki rury osłonowej/ochronnej gazociągu powinna wynosić nie mniej niż 1,0m do powierzchni jezdni, pobocza, chodnika, zjazdu, ścieżki rowerowej, przy czym nie mniej niż 0,5m do spodu konstrukcji ich nawierzchni oraz min. 0,5m do dna rowu otwartego i 0,2m do dna rowu krytego.
6. Krawężniki i obrzeża betonowe powinny być usytuowane w odległości poziomej min. 0,5m od osi gazociągu.

7. Przy zbliżeniach projektowanych elementów uzbrojenia terenu do istniejącej sieci gazowej należy zachować odległość poziomą pomiędzy zewnętrznymi ściankami projektowanego uzbrojenia a gazociągiem nie mniej niż połowa szerokości jego strefy kontrolowanej, licząc od jego osi zgodnie z Rozporządzeniem Ministra Gospodarki z dnia 26.04.2013 r. w sprawie warunków technicznych, jakim powinny odpowiadać sieci gazowe i ich usytuowanie (Dz.U. 2013 poz. 640, w tym § 110: załącznik nr 2, tabela 2).
8. Przy skrzyżowaniach odległość pionowa między zewnętrznymi ściankami projektowanych elementów uzbrojenia terenu (lub ich rur osłonowych) a gazociągiem (lub jego rurą osłonową / ochronną) nie może być mniejsza niż 0,2m.
9. Kąty skrzyżowań pomiędzy projektowanym uzbrojeniem a istniejącą siecią gazową nie powinny być mniejsze niż 60°.
10. W przypadku gdy jednostka projektowa nie będzie pewna rozwiązań technicznych projektowanej inwestycji względem istniejącej sieci gazowej, należy skonsultować lokalizację projektowanych elementów z Gazownią w Leżajsku.
11. W strefie kontrolowanej gazociągu zabrania się składowania materiałów oraz prowadzenia prac w sposób utrudniający dostęp do gazociągów w celach eksploatacyjnych.
12. Wszelkie prace wykonywane w sąsiedztwie sieci gazowej należy prowadzić ze szczególną ostrożnością, ręcznie, w uzgodnieniu i pod nadzorem upoważnionego pracownika Gazowni w Leżajsku.
13. Roboty ziemne w bezpośrednim sąsiedztwie sieci gazowej powinny być prowadzone w sposób podany w §144 i w §145 Rozporządzenia Ministra Infrastruktury z dnia 06.02.2003 r. – w sprawie bezpieczeństwa i higieny pracy podczas wykonywania robót budowlanych (Dz.U. nr 47 z 2003 r. poz. 401). Rozpoczęcie tych robót może nastąpić w obecności przedstawiciela Gazowni w Leżajsku, którą należy o tym powiadomić pisemnie z min. 7-dniowym wyprzedzeniem. Nadzór nad robotami będzie odbywał się odpłatnie na pisemne zlecenie Inwestora. Na etapie wizji w terenie podczas prowadzenia nadzoru nad wykonywanymi pracami, Gazownia ma prawo wniesienia ewentualnych korekt co do formy oraz zakresu zabezpieczenia przedmiotowej sieci gazowej.
14. W strefie prowadzonych robót należy zachować istniejące oznakowanie sieci gazowej (słupki znacznikowe, tabliczki orientacyjne) wraz z naziemną infrastrukturą gazową (saczki wężowe, skrzynki od armatury). Ewentualne zniszczenia lub uszkodzenia ww. elementów należy odnowić po zakończeniu robót; naziemną infrastrukturę gazową dostosować do projektowanej niwelety terenu i zabezpieczyć skrzynkami ulicznymi z zastosowaniem do gazu.
15. W przypadku naruszenia istniejącej podsypki i/lub obsypki piaskowej gazociągu, należy ją uzupełnić na etapie realizacji przedmiotowej inwestycji.
16. Całość robót związanych z realizacją przedmiotowego zamierzenia inwestycyjnego zostanie wykonana kosztem i staraniem Inwestora.
17. Za ewentualne uszkodzenia gazociągu na skutek prowadzonych robót odpowiada Inwestor. W przypadku stwierdzenia takich uszkodzeń OZG w Jaśle wykona niezbędne prace naprawcze na koszt Inwestora.
18. W przypadku konieczności niwelacji terenu nad istniejącymi gazociągami lub/oraz brakiem możliwości spełnienia warunków określonych w punktach od 2. do 10. lub gdy podczas prac związanych z przedmiotową inwestycją zostanie stwierdzone kolizyjne usytuowanie gazociągu niezgodne z przedstawionymi materiałami, Inwestor dokona przebudowy sieci gazowej na warunkach OZG w Jaśle, po uprzednim wystąpieniu z wnioskiem o wydanie warunków technicznych przebudowy istniejącej sieci gazowej.
19. Transport ciężkim sprzętem budowlanym oraz ewentualne prace związane z budową infrastruktury drogowej nad istniejącą siecią gazową należy przed przystąpieniem do robót uzgodnić w Gazowni w Leżajsku.

20. Pozostałe gazociągu krzyżujące się z projektowaną drogą nie są własnością Polskiej Spółki Gazownictwa sp. z o.o.

Z poważaniem

pismo sporządził: Kazimierz Gniewek

Załączniki:

- Projekt zagospodarowania terenu

Otrzymują do wiadomości:

- ZMSZ a/a

KIEROWNIK
Sektora Zarządzania Majątkiem Siedowym

Tomasz Wieszczek

Administratorem danych osobowych jest PSG sp. z o.o. z siedzibą przy ul. Wojciecha Bandrowskiego 16, 33-100 Tarnów. Szczegółowa informacja nt. przetwarzania danych osobowych znajduje się na stronie psgaz.pl

PRZEKRÓJ POPRZECZNY PRZEZ DROGĘ NR DZ. EW. 3369

W MIEJSCOWOŚCI GIEDLAROWA

RPW/11552/2026 – 2P




EZD RP UG

Adam Chudy AC (KANC)


Data rejestracji: 2026-07-14

Data wpływu: 2026-07-14

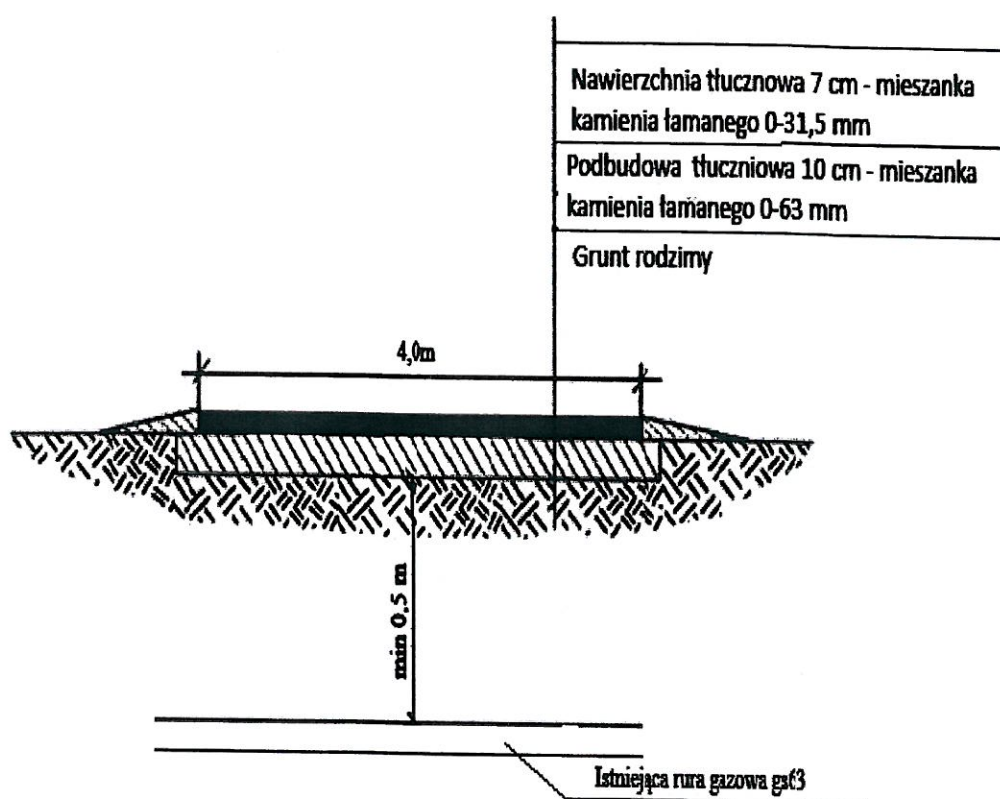

z up. WÓJTA

mgr inż. Bolesław Pawlus
Zastępca Wójta

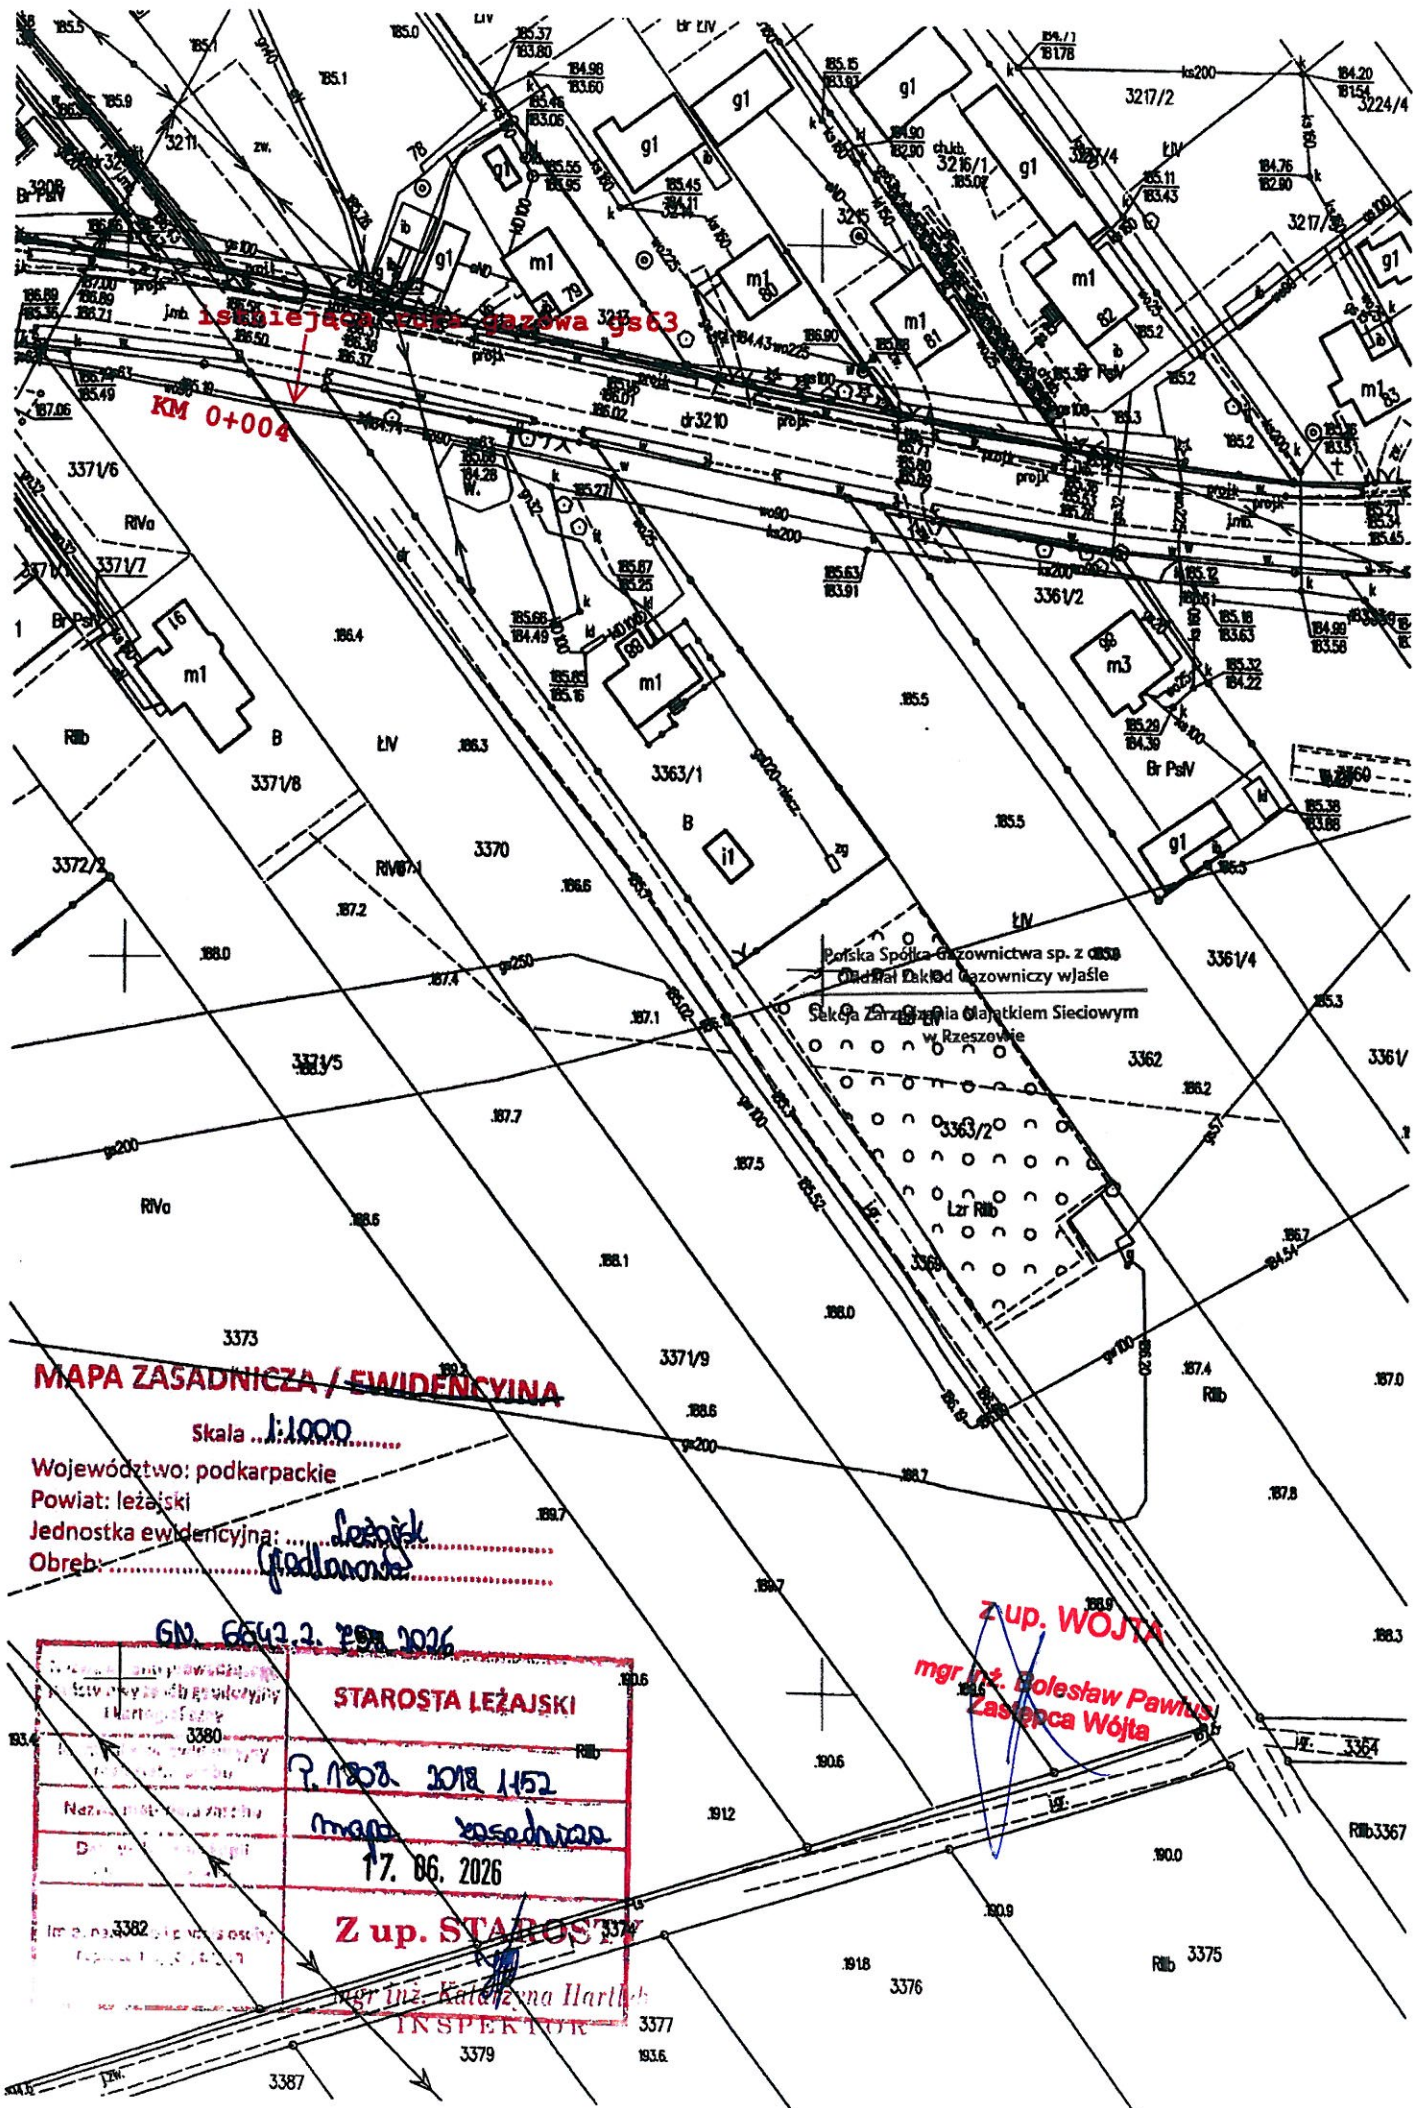

MAPA ZASADNICZA / EWIDENCYJNA

Skala 1:1000

Województwo: podkarpackie

Powiat: leżański

Jednostka ewidencyjna: Leżajsk

Obreń: Giedlarowa

GM. 6543.2. 29.06.2026

STAROSTA LEŻAJSKI

17.06.2026 1452

mapa zasadnicza

17.06.2026

Z up. STAROSTA

mgr inż. Katarzyna Harlik

INSPEKTOR

Z up. WOJTA

mgr inż. Bolesław Pawlus
Zastępca Wójta

~~SECRET~~