


Rys. 2604-I-202 - Segment E

Rys. 2604-I-203 - Segment D

Rys. 2604-I-204 - Segmenty A, F

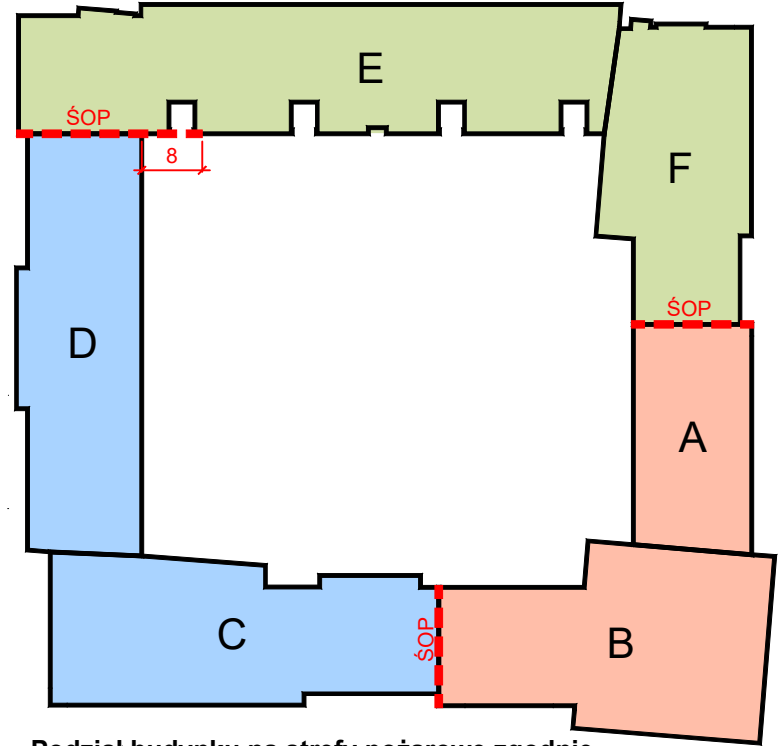

Podział budynku na strefy pożarowe zgodnie z Ekspertyzą techniczną stanu ochrony przeciwpożarowej

- OZNACZENIA**
- Istniejące ściany/latty/kominy
 - Kominy podwyższone - nadmuruwanie z cegły pełnej 30 cm
 - Izolacja termiczna istniejąca
 - Wpusty dachowe
 - Istniejące instalacje HVAC
 - Istniejąca instalacja paneli fotowoltaicznych
 - Wywiewki KS
 - Istniejące rzędne wysokościowe konstrukcji
 - Projektowane rzędne wysokościowe warstwy wykończeniowej
 - Projektowane spadki połaci dachowych
 - Granice segmentów budynku
 - Przebieg instalacji odgromowej

Rys. 2604-I-201 - Segmenty B,C

uwaga ogólna:
1. Wszystkie wymiary należy sprawdzić na budowie.
2. Wszystkie nieścisłości z projektem należy niezwłocznie zgłosić do projektantów.
3. Nie składować z rysunku

Główny Projektant
dwa
domagało wnuk architektki

domagało wnuk architektki
ul. Janowska 16 83-524 Łódź
tel. 42 23 66 313 info@dwarchitekci.pl

Investor
Uniwersytet Radomski im. Kazimierza Pułaskiego
ul. Małczewskiego 29, 26-600 Radom

Projekt
Remont i docieplenie pokrycia dachowego
budynku Wydziału Ekonomii i Finansów
w Radomiu przy ul. Chrobrego 31

Lokalizacja
Wydział Ekonomii i Finansów
ul. Kościła Bolesława Chrobrego 31, 26-605 Radom
dzielnica nr ewid. 77112, 9804, 9803 obręb 0020 Golegów

Projektant
mgr inż. arch. Jacek Wnuk
mgr inż. arch. Małgorzata Domagała - Wnuk
mgr inż. arch. Mirosław Kozłowski

Sprawdzający
mgr inż. arch. Jacek Wnuk
mgr inż. arch. Małgorzata Domagała - Wnuk
mgr inż. arch. Mirosław Kozłowski

Współpraca
mgr inż. arch. Mirosław Kozłowski

Forma
ARCHITEKTURA

Stadium
PROJEKT WYKONAWCZY

Rysunek
STAN ISTNIEJĄCY - PODZIAŁ NA ARKUSZE RYSUNKOWE

Nr Projektu
2604

Nr Rysunku
I-200

Data
05.2024

Skala
1:200

Revizja