


Rys. 2604-PW-202 - Segment E

Rys. 2604-PW-203 - Segment D

Rys. 2604-PW-204 - Segmenty A, F

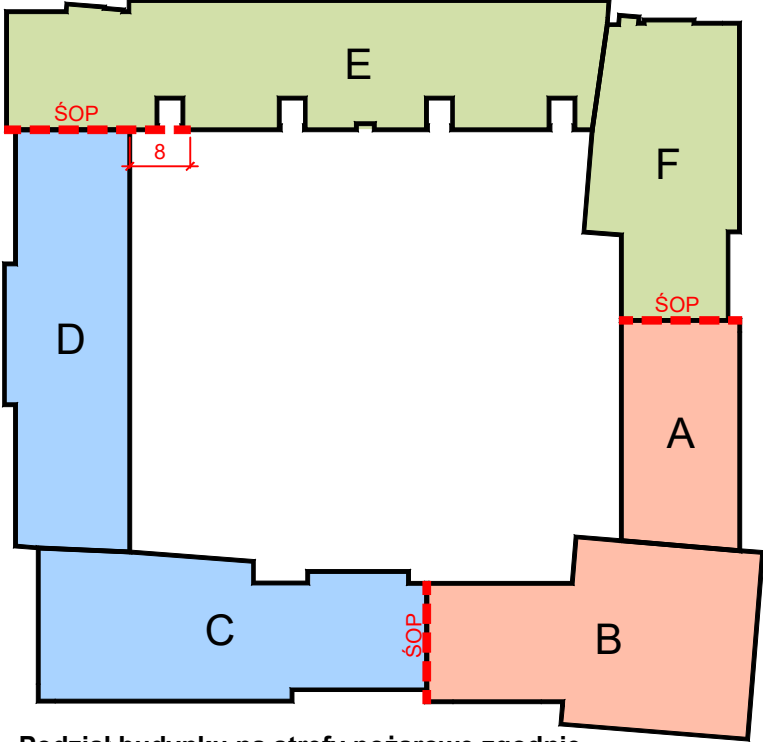

Podział budynku na strefy pożarowe zgodnie z Ekspertyzą techniczną stanu ochrony przeciwpożarowej

- OZNACZENIA**
- Istniejące ściany/łatki/kominy
 - Kominy podwyższone - nadmuruwanie z cegły pełnej 30 cm
 - Izolacja termiczna istniejąca
 - Izolacja termiczna projektowana - styropian
 - Izolacja termiczna projektowana - wełna
 - Projektowane wpusty dachowe
 - Projektowane wpusty awaryjne pogrążone z przelewem przez attykę
 - Istniejąca lokalizacja wpustów dachowych
 - Istniejące instalacje HVAC do demontażu i ponownego montażu
 - Istniejące instalacje HVAC do demontażu i ponownego montażu na innej wysokości zgodnie z opisem na rzucie
 - Istniejąca instalacja paneli fotowoltaicznych
 - Istniejąca lokalizacja wywiewek KS
 - Projektowana lokalizacja wywiewek KS
 - Istniejące rzędne wysokościowe konstrukcji
 - Projektowane rzędne wysokościowe warstwy wykończeniowej
 - Projektowane spadki połaci dachowych
 - Ściana oddzielenia przeciwpożarowego
 - Granice segmentów budynku

Rys. 2604-PW-201 - Segmenty B,C

uwaga ogólna:
1. Wszystkie wymiary należy sprawdzić na budowie.
2. Wszelkie niedocięcia z projektu należy niezwłocznie zgłosić do projektantów.
3. Nie składować z rysunku

dwa
domagało wnuk architektki

Investor:
Uniwersytet Radomski im. Kazimierza Pułaskiego
ul. Małczewskiego 29, 26-600 Radom

Projekt:
Remont i docieplenie pokrycia dachowego
budynku Wydziału Ekonomii i Finansów
w Radomiu przy ul. Chrobrego 31

Lokalizacja:
Wydział Ekonomii i Finansów
ul. Kościła Bolesława Chrobrego 31, 26-605 Radom
działki nr ewid. 7712, 9804, 993 obręb 0020 Goległowskie

Projektant:
mgr inż. arch. Jacek Wnuk
NIP: 14R-172LOOIA10

Sprawdzający:
mgr inż. arch. Małgorzata Domagała - Wnuk
NIP: 03L.OOKK2011

Współpraca:
mgr inż. arch. Mirosław Kaziński

Brand: ARCHITEKTURA

Status: PROJEKT WYKONAWCZY

Rysunek: WIDOK DACHU, PODZIAŁ NA ARKUSZE RYSUNKOWE

Nr Projektu: 2604
Nr Rysunku: PW-200

Data: 05.2024
Skala: 1:200

Forma: Skala
Rozmiar: 1:200

Revizja