Segmenty B i C

Ko1 - komin z czapą betonową, kratki wentylacyjne do wymiany
Ko2 - komin z obudową instalacji wentylacyjnej
Ko3 - komin bez czapy betonowej (przejście inst. went.)
Ko4 - komin do podwyższania
Ko5 - komin do podwyższenia z obudową instalacji wentylacyjnej
Ko6 - komin przy świetliku do obniżenia

Uwaga:
W przy wszystkich przeszkodach dla spływu wody na połaciach (kominach, ścianach, wyłazach dachowych itp.) należy wykonać kontrspadki.

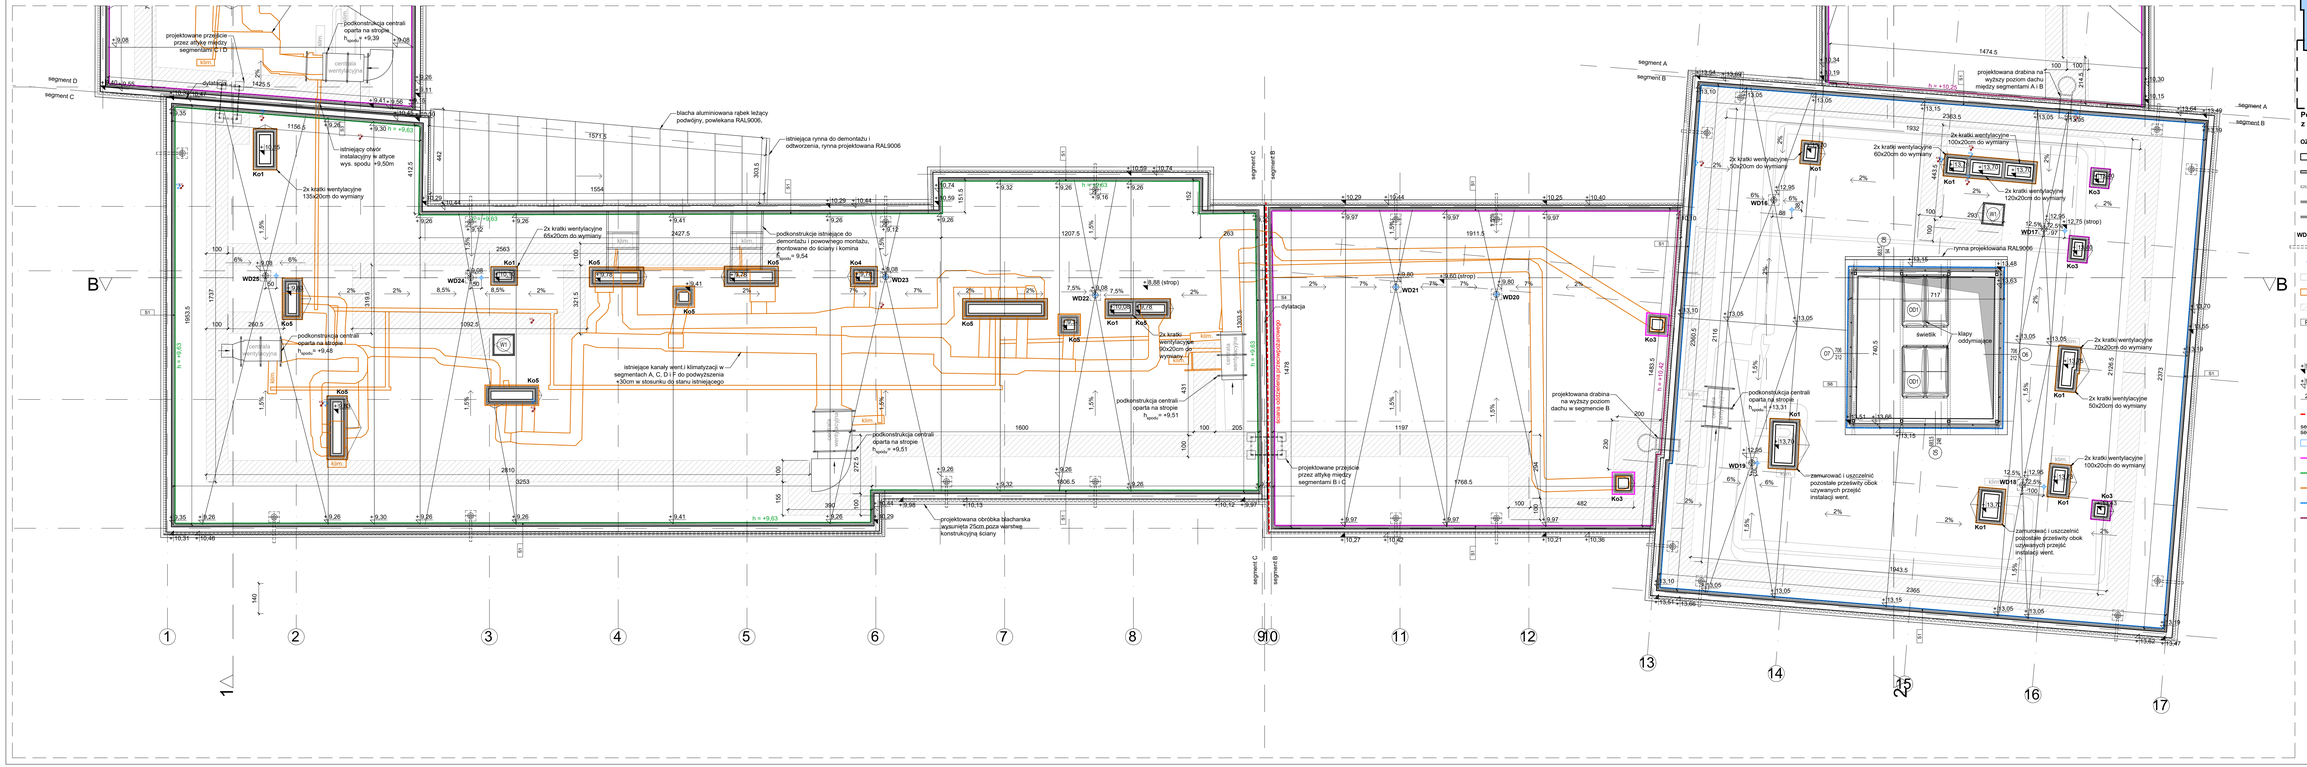

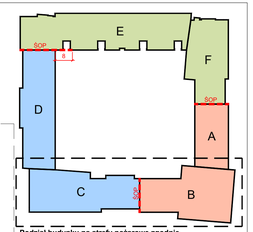

Podział budynku na strefy pożarowe zgodnie z Ekspertyzą techniczną stanu ochrony przeciwpożarowej

OZNACZENIA

- Istniejące ściany/attyki/kominy
- Kominy podwyższane - nadmurowanie z cegły pełnej 30 cm
- Izolacja termiczna istniejąca
- Izolacja termiczna projektowana - styropian
- Izolacja termiczna projektowana - wełna
- WD1 Projektowane wpusty dachowe
- Projektowane wpusty awaryjne pogrążone z przelewem przez attykę
- Istniejąca lokalizacja wpustów dachowych
- Istniejące instalacje HVAC do demontażu i ponownego montażu
- Istniejące instalacje HVAC do do demontażu i ponownego montażu na innej wysokości zgodnie z opisem na rzucie
- Projektowane ścieżki techniczne
- PV Istniejąca instalacja paneli fotowoltaicznych
- Istniejąca lokalizacja wywiewek KS
- Projektowana lokalizacja wywiewek KS
- +9,99 Istniejące rzędne wysokościowe konstrukcji
- +9,99 Projektowane rzędne wysokościowe warstwy wykończeniowej
- 2% Projektowane spadki połaci dachowych
- Ściana oddzielenia przeciwpożarowego
- seg. F seg. A Granice segmentów budynku
- Usuwane elementy wyposażenia technicznego dachu
- Wyświetlenie papy na pełną wysokość komina/attyki
- Wyświetlenie papy na attykę do wys. +9,63 (~30cm powyżej połaci)
- Wyświetlenie papy na komin ok. 30cm powyżej poziomu połaci
- Wyświetlenie papy na komin/attykę do wys. +10,30 (~20cm powyżej połaci)
- Wyświetlenie papy na wysokość sąsiadującej attyki

uwagi ogólne:
1. Wszystkie wymiary należy sprawdzić na budowie.
2. Wszelkie niedokładności z projektem należy niezwłocznie zgłosić do projektanta!
3. Nie skalować z rysunku

Główny Projektant:
dwa domagało wnuk architekci
ul. Jerozolimska 16 | 05-524 Łeki
tel. 42 23 66 113 | info@dwarchitekci.pl

Inwestor:
Uniwersytet Radomski im. Kazimierza Pulaskiego
ul. Malczewskiego 29, 26-600 Radom

Projekt:
Remont i docieplenie pokrycia dachowego budynku Wydziału Ekonomii i Finansów w Radomiu przy ul. Chrobrego 31

Lokalizacja:
Wydział Ekonomii i Finansów
ul. Kmita Bolesława Chrobrego 31, 26-600 Radom
działki nr ewid. 77/12, 86/54, 3951 obręb 0220 Gołębiów

Projektant: mgr inż. arch. Jacek Wnuk	Nr upr. UR-1120/JOW/10	Data: 05.2025	
Sprawdzający: mgr inż. arch. Małgorzata Domagała - Wnuk	Nr upr. DS-DOKK/2011		
Współpraca: Rys. inż. arch. Mikołaj Kaczuk			
Branża: ARCHITEKTURA		Data: 05.2025	
Rodzaj: PROJEKT WYKONAWCZY		Format:	Skala: 1:100
Tytuł: RZUT DACHU, SEGMENTY B, C			
Nr Projektu: 2604	Nr Rysunku: PW-201	Rewizja:	
Plik:			