


Przekrój A-A

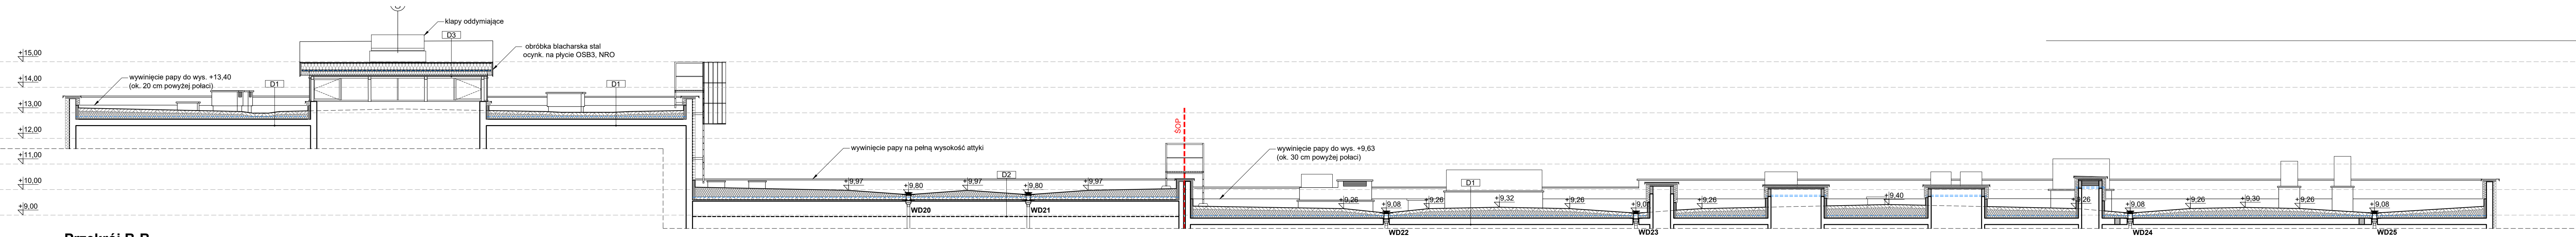

Przekrój B-B

- OZNACZENIA
- Istniejące ściany/attyki/kominy
 - Kominy podwyższone - nadmurowanie z cegły pełnej 30 cm
 - Uzupełnienie betonowe otworów po usuwanych wpustach dachow.
 - Izolacja termiczna istniejąca
 - Izolacja termiczna projektowana - styropian
 - Izolacja termiczna projektowana - wełna
 - Izolacja termiczna projektowana pozioma ze spadkiem
 - Istniejące rzędne wysokościowe konstrukcji
 - Projektowane rzędne wysokościowe warstwy wykończeniowej
 - Ściana oddzielenia przeciwpożarowego

Uwagi ogólne:
1. Wszystkie wymiary należy sprawdzić na budowie.
2. Wszelkie nieścisłości z projektem należy niezwłocznie zgłosić do projektantów.
3. Nie skalować z rysunku.

Główny Projektant
dwa
domagało wnuk architektki

domagało wnuk architektki
ul. Jarosławska 18 | 26-604 Radom
tel. 42 23 66 313 | info@dwarchitekci.pl

Inwestor
Uniwersytet Radomski im. Kazimierza Pułaskiego
ul. Matczewskiego 28, 26-600 Radom

Projekt
Remont i docieplenie pokrycia dachowego
budynku Wydziału Ekonomii i Finansów
w Radomiu przy ul. Chrobrego 31

Lokalizacja
Wydział Ekonomii i Finansów
ul. Króla Bolesława Chrobrego 31, 26-605 Radom
działki nr ewid. 77/12, 96/64, 99/3 obręb 0020 Golegów

Projektant mgr inż. arch. Jacek Wnuk	Nr upr. 1/R-172/LOOA/10	Podpis
Sprawdzający mgr inż. arch. Małgorzata Domagała - Wnuk	Nr upr. 03/L.OOKK/2011	Podpis
Współoprac. mgr inż. arch. Miłosz Kazula		

Branża ARCHITEKTURA	Data 05.2026	
Stadium PROJEKT WYKONAWCZY	Skala 1:100	
Rysunek PRZEEKROJE A-A, B-B		
Nr Projektu 2604	Nr Rysunku PW-301	Rewizja
Plik		